

REBASTE KÜLA
ELVA VALD
TARTU MAAKOND

**Kuuse (60801:002:0024) katastriüksuse
geodeetiline alusplaan**

Geodeetiliste uurimustööde aruanne
koostatud juuli 2021.a.


Vastutab: / Kunnar Kasepuu /

SISUKORD

Dokumendi nimetus	lk
1. Tiitelleht	
2. Sisukord	
3. Asukohaskeem	3
4. Seletuskiri	4
5. Geodeetiline alusplaan	5

ASUKOHASKEEM

Kuuse kü, Rebaste küla, Elva vald, Tartu maakond
M1:10 000

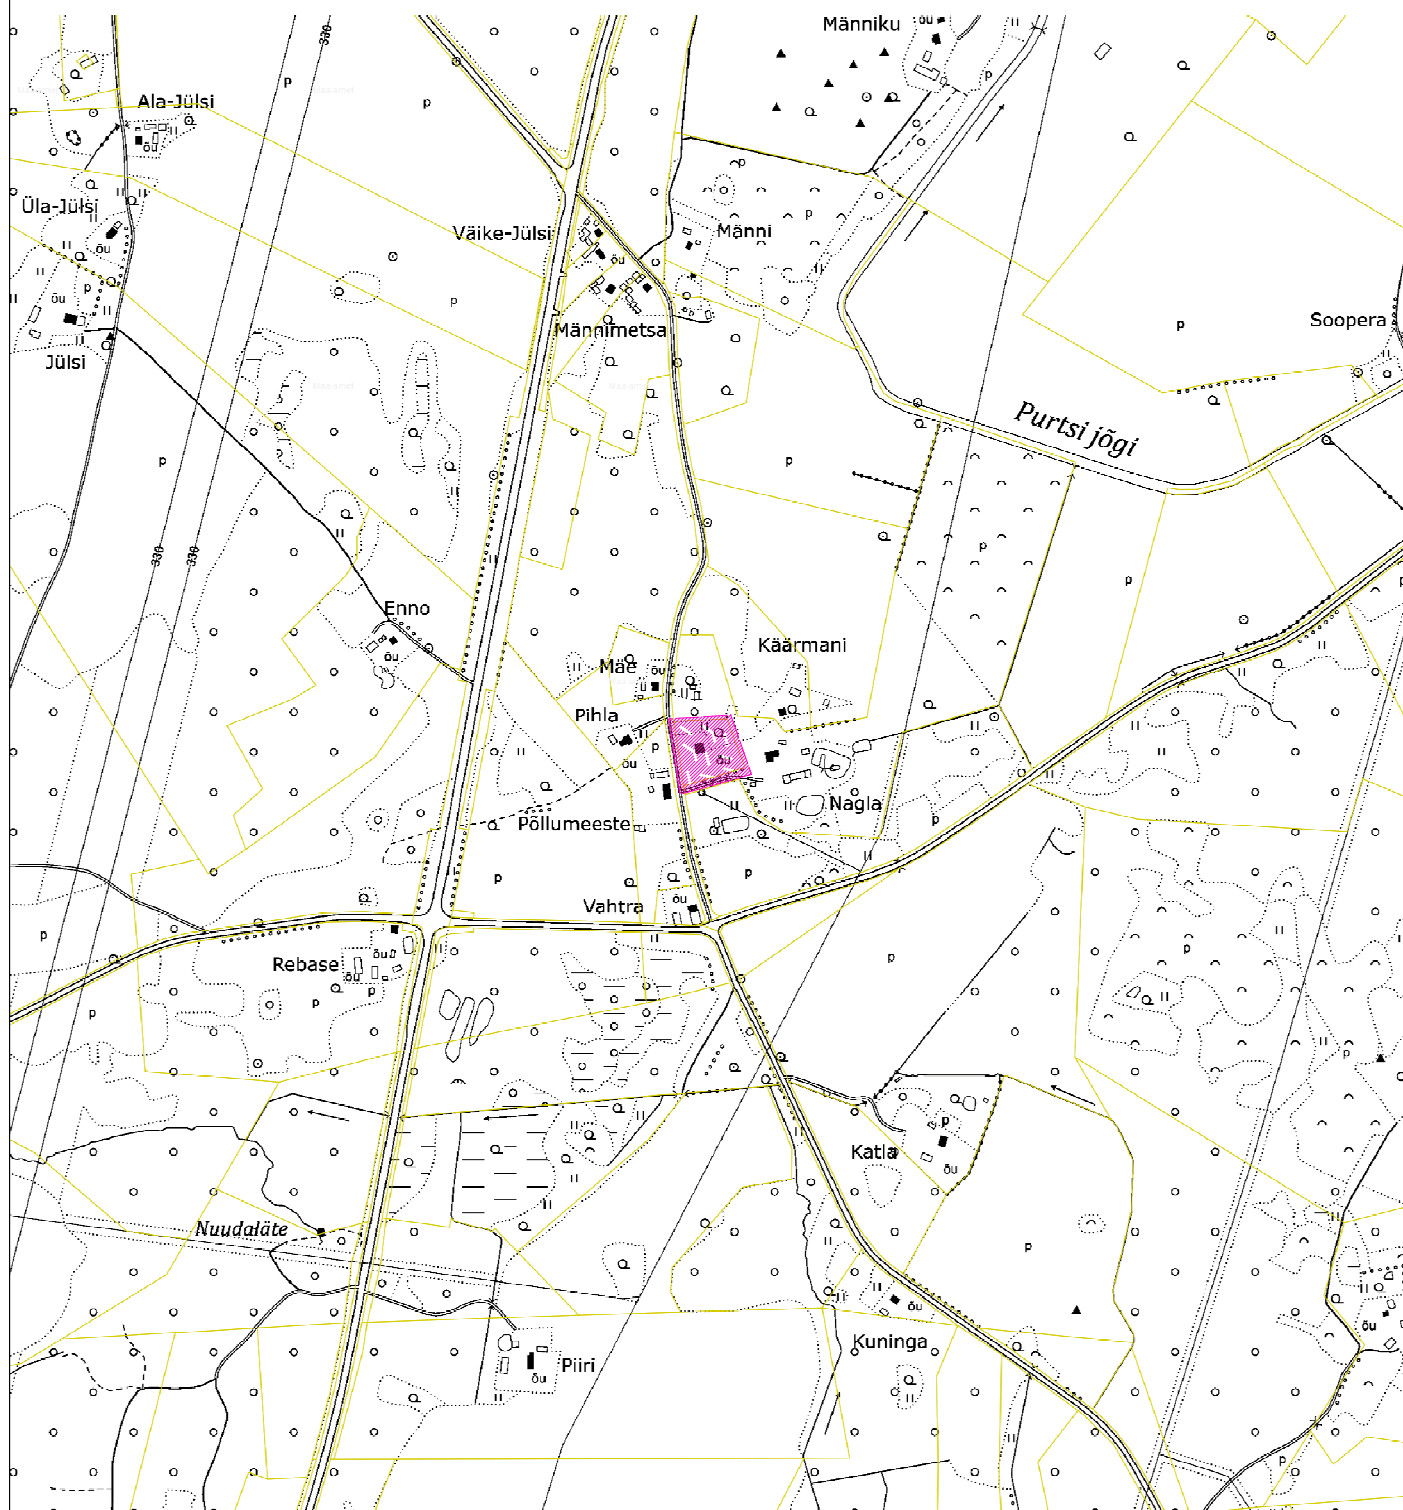

LEPPEMÄRGID


-  mõõdistatav ala
-  katastriüksuse piir

Koostas:
12.07.2021.a.

K.Kaldoja

GEODEETILISTE TÖÖDE SELETUSKIRI

Töö tellija:	Kristi Nagla
Töö nimetus:	Kuuse (60801:002:0024) katastriüksuse geodeetiline alusplaan
Töö nr:	21118G
Objekti asukoht:	Rebaste küla, Elva vald, Tartu maakond
Töö sisu:	geodeetilise alusplaani koostamine, mõõdistusala ca 0,9ha
Mõõdistamise viis:	instrumentaalne
Täpsusklass:	M 1:500
Mõõdistusaeg:	juuli 2021
Kameraaltööd:	juuli 2021
Töö teostaja:	<u>Kurmet Kivioja, Kaia Kaldoja</u> OÜ Aabenest, reg.kood 11205308 Geodeetilised- ja kartograafilised tööd 579MA MTR registreering EEG000084
Kasutatud instrumendid:	Elektrontahhümeeter Trimble S6 DR Plus, GPS seade Trimble R10. Digitaalplaan on koostatud programmis AutoCad Civil3D 2013.
Lähtematerjal:	Horisontaal- ja vertikaalmõõdistamise lähtepunktid rajatud GPS seadmega, L-EST koordinaatsüsteemis Trimble® VRS Now GNSS püsijaamade võrk. Eesti geoidi mudel EST-GEOID 2017. Tallinna Tehnikaülikool 2017. Ellmann A, Märdla S ja Oja T
Tehnovõrgud:	plaanile kantud mõõdistuse käigus
Kasutatud tööd:	puuduvad
Märkus:	Koordinaadid L-EST'97 süsteemis, kõrgused EH2000. Töö koostatud vastavalt MKM geodeetiliste tööde nõuetele.
Üleantavad materjalid:	geodeetiliste tööde aruande toimik pdf formaadis, digitaalinfo AutoCAD 2007 (*.dwg) formaadis

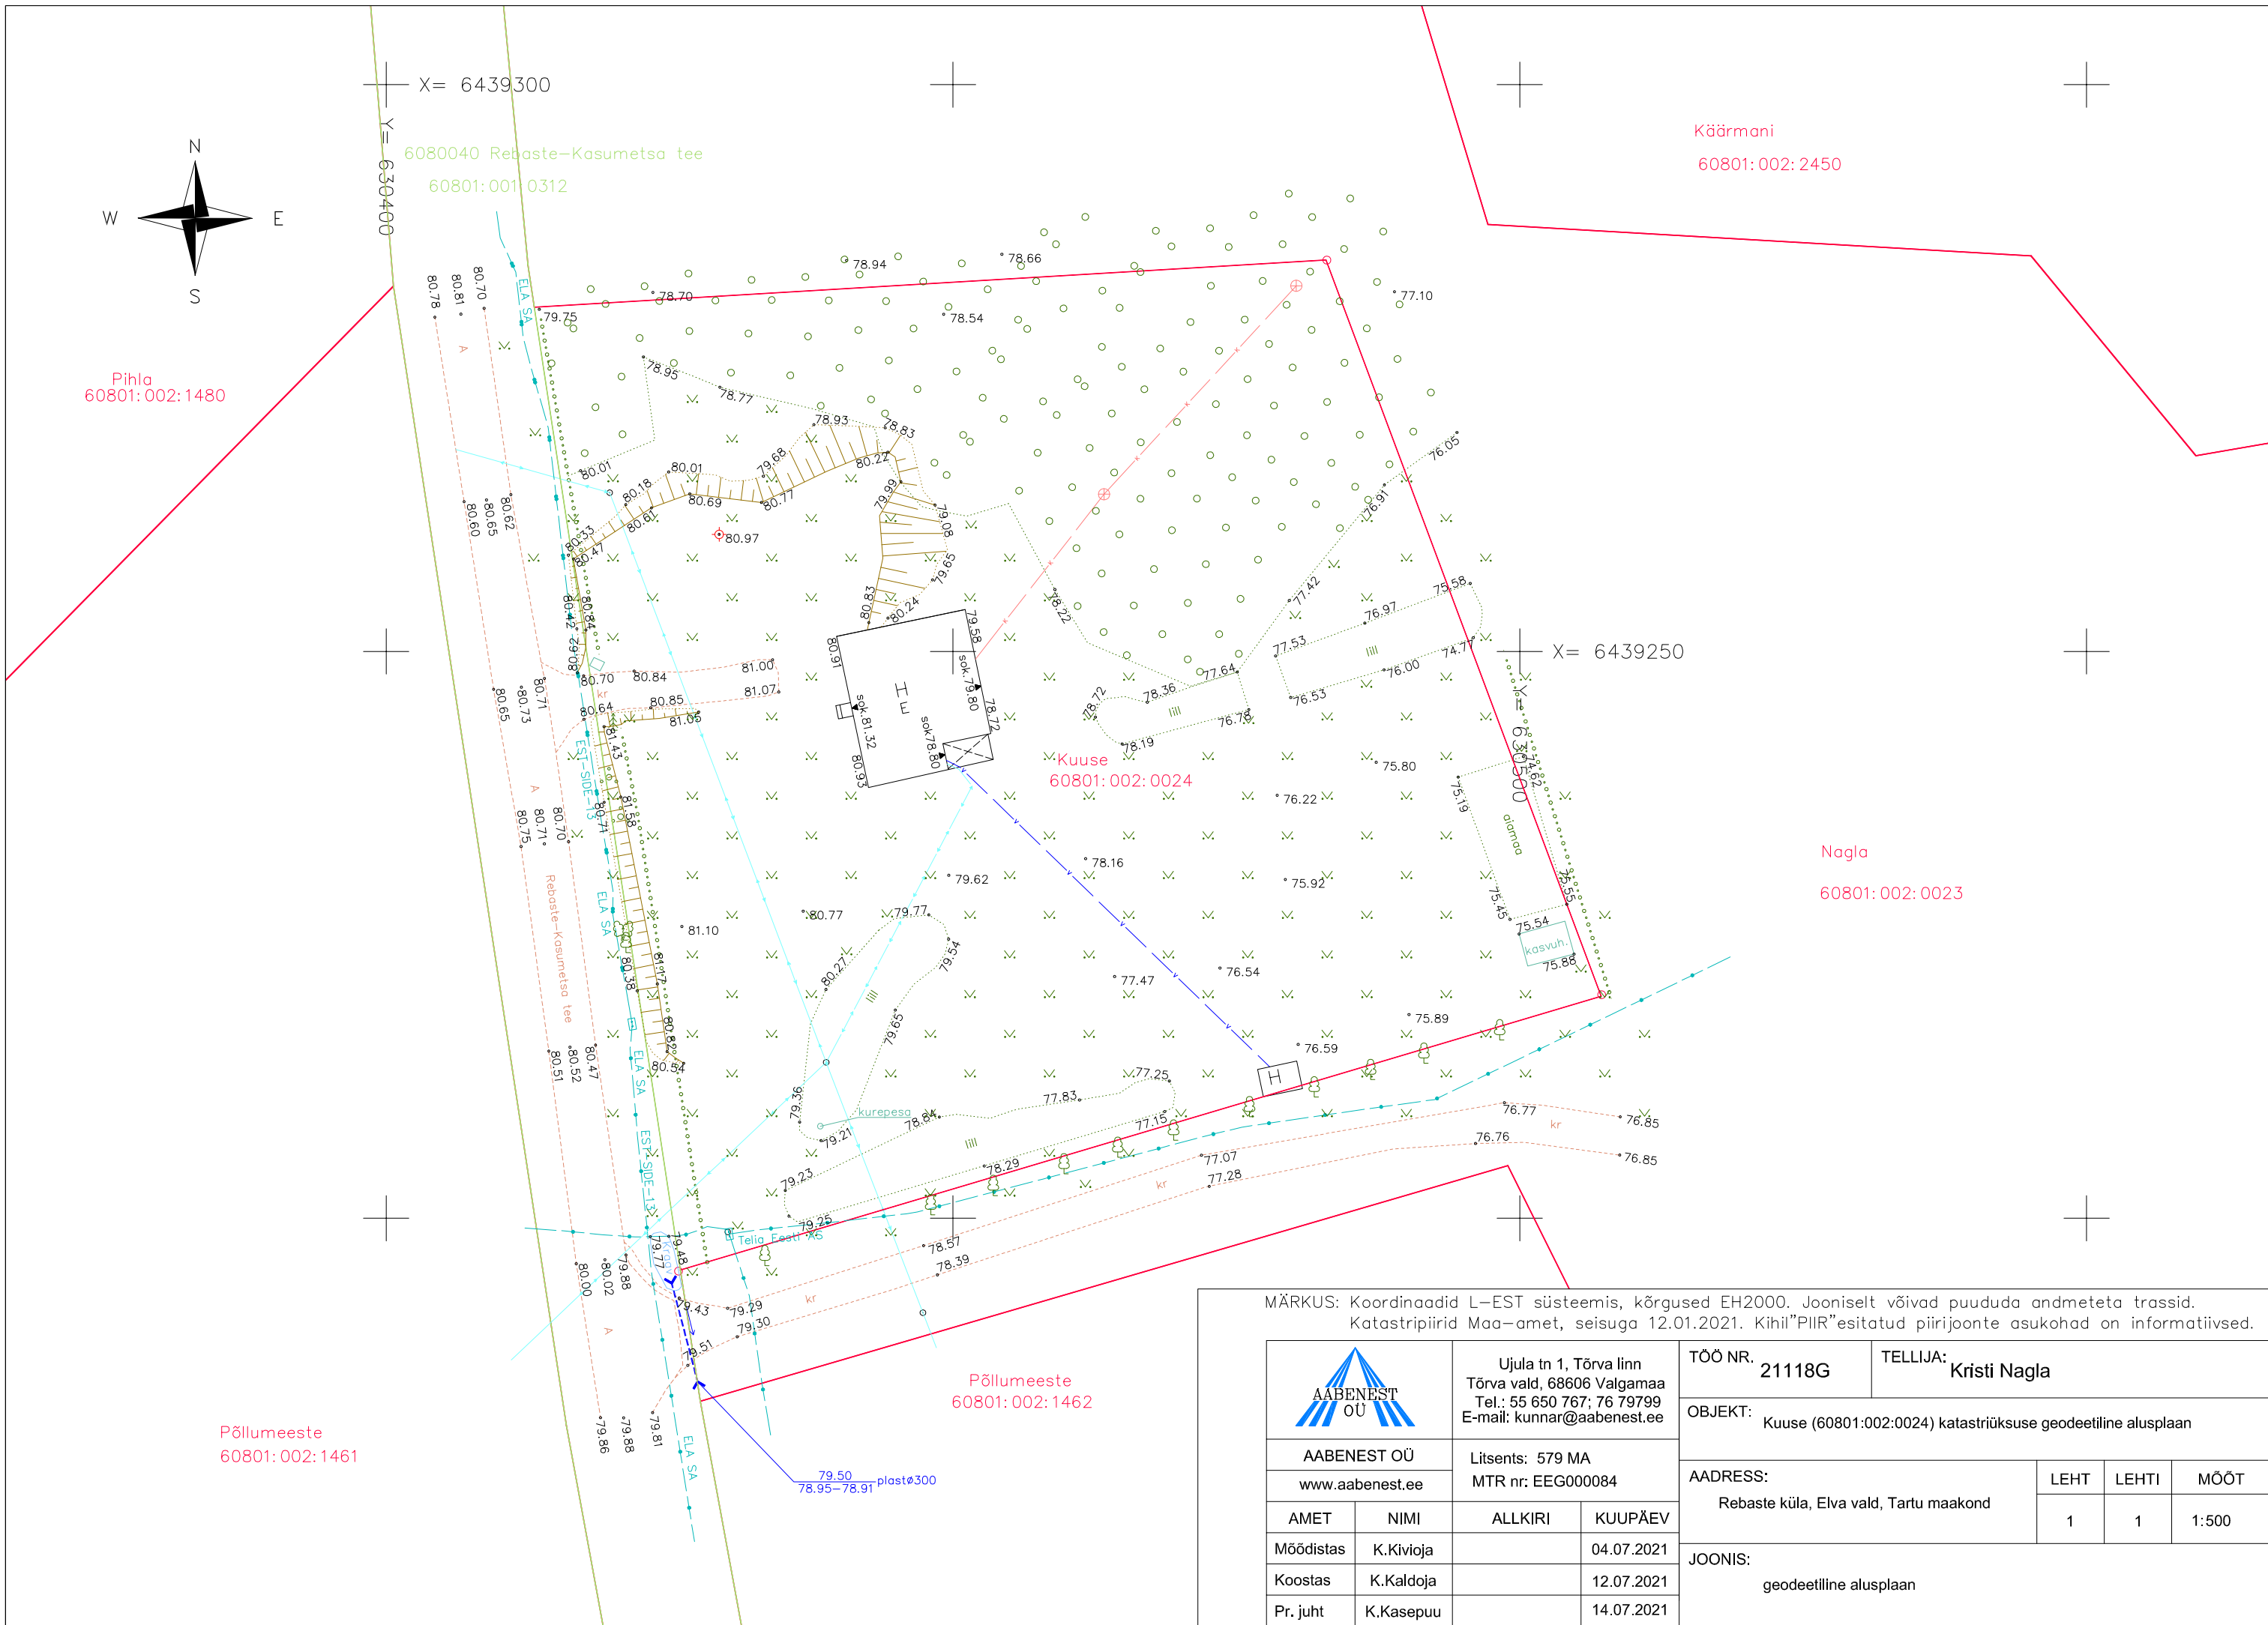

MÄRKUS: Koordinaadid L-EST süsteemis, kõrgused EH2000. Jooniselt võivad puududa andmeteta trassid.
Katastripiirid Maa-amet, seisuga 12.01.2021. Kihil"PIIR"esitatud piirijoonte asukohad on informatiivsed.

		Ujula tn 1, Tõrva linn Tõrva vald, 68606 Valgamaa Tel.: 55 650 767; 76 79799 E-mail: kunnar@aabenest.ee		TÖÖ NR. 21118G		TELLIJA: Kristi Nagla		
AABENEST OÜ		Litsents: 579 MA MTR nr: EEG000084		OBJEKT: Kuuse (60801:002:0024) katastriüksuse geodeetiline alusplaan				
www.aabenest.ee				AADRESS: Rebaste küla, Elva vald, Tartu maakond			LEHT 1	LEHTI 1
AMET	NIMI	ALLKIRI	KUUPÄEV	JOONIS: geodeetiline alusplaan				
Mõõdistas	K.Kivioja		04.07.2021					
Koostas	K.Kaldoja		12.07.2021					
Pr. juht	K.Kasepuu		14.07.2021					