

**TARTU MAAKOND
ELVA VALD
AAKRE KÜLA**

**Undi tee 2 (60801:002:2431) katastriüksuse vee-
ja kanalisatsioonitorustike teostusjoonis**

Geodeetiliste uurimustööde aruanne
koostatud august 2021.a.


Vastutab: / Kunnar Kasepuu /

SISUKORD

Dokumendi nimetus	lk
1. Tiitelleht	
2. Sisukord	
3. Asukohaskeem	3
4. Seletuskiri	4
5. Teostusjoonis M 1:500	5

ASUKOHASKEEM

Tartu maakond, Elva vald, Aakre küla, Undi tee 2
M1:10 000

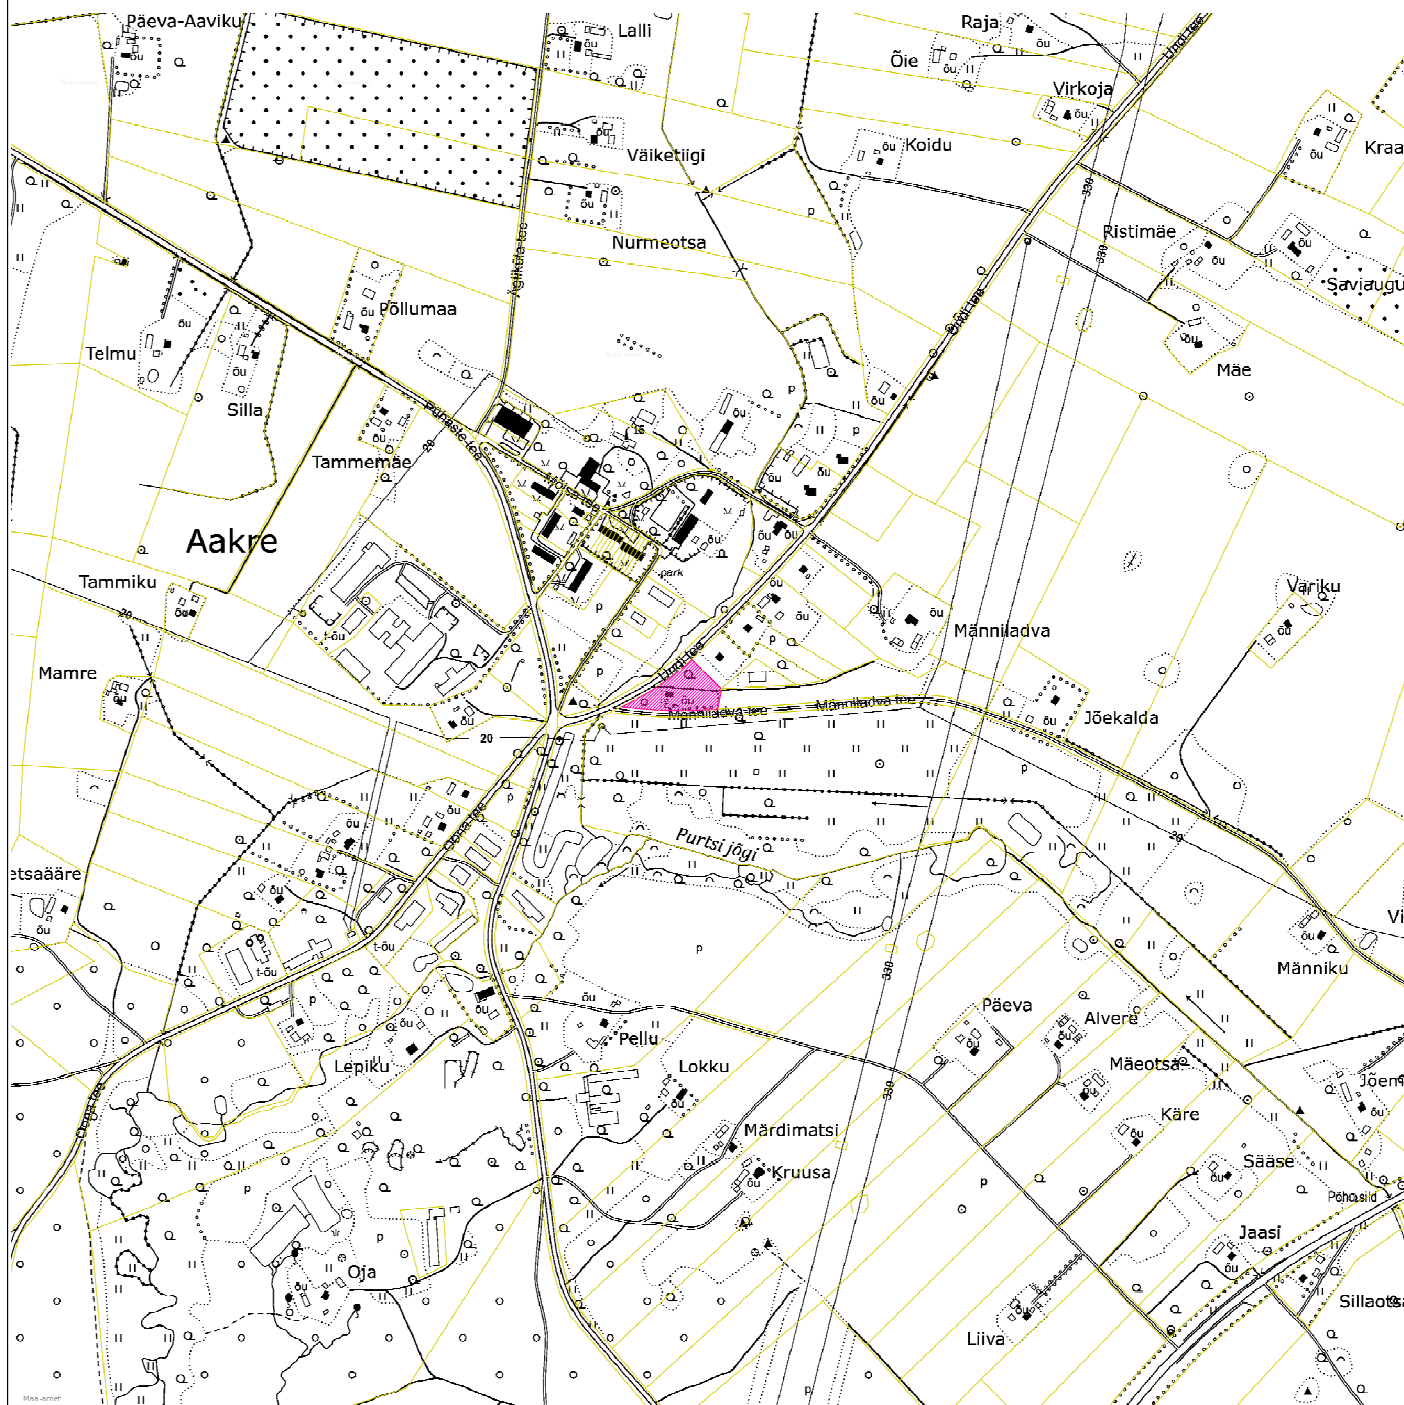

LEPPEMÄRGID


- mõõdistatav ala
- katastriüksuse piir

Koostas:
31.08.2021.a.

K.Kasepuu

GEODEETILISTE TÖÖDE SELETUSKIRI

Töö tellija:	Priit Tomson
Töö nimetus:	Undi tee 2 (60801:002:2431) katastriüksuse vee- ja kanalisatsioonitorustik
Töö nr:	21154T
Objekti asukoht:	Tartu maakond, Elva vald, Aakre küla
Töö sisu:	ehitusjärgse teostusjoonise koostamine
Mõõdistamise viis:	instrumentaalne
Täpsusklass:	M 1:500
Mõõdistusaeg:	august 2021
Kameraaltööd:	august 2021
Töö teostaja:	<u>Kunnar Kasepuu</u> OÜ Aabenest, reg.kood 11205308 Geodeetilised- ja kartograafilised tööd 579MA MTR registreering EEG000084
Kasutatud instrumendid:	Elektrontahhümeeter Trimble S6 DR Plus, GPS seade Trimble R10. Digitaalplaan on koostatud programmis AutoCad Civil3D 2013.
Lähtematerjal:	Horisontaal- ja vertikaalmõõdistamise lähtepunktid rajatud GPS seadmega, L-EST koordinaatsüsteemis Trimble® VRS Now GNSS püsijaamade võrk. Eesti geoidi mudel EST-GEOID 2017. Tallinna Tehnikaülikool 2017. Ellmann A, Märdla S ja Oja T
Tehnovõrgud:	kantud plaanile mõõdistusandmete alusel
Kasutatud tööd:	-
Märkus:	Koordinaadid L-EST'97 süsteemis, kõrgused EH2000 Töö on kontrollitud ja vastab MKM määrusele "Topo-geodeetilisele uuringule ja teostusmõõdistamisele esitatavad nõuded"
Üleantavad materjalid:	geodeetiliste tööde aruande toimik pdf formaadis, digitaalinfo AutoCAD 2007 (*.dwg) formaadis

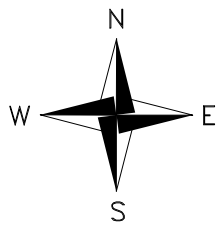

X= 6441600
Y= 629800

Undi tee 4
60801:002:2200

T-23241 Ülpre-Kure
60801:002:1133

X=6441547.999
Y=629820.436
REOVEEKAEV
MAAPIND 68.57
KAAS 68.57 315 met
PÕHI 66.71
RAKE 400/315 PE
1) 66.71 de 110 PVC
2) 66.71 de 110 PVC

Männiladva tee T2
60801:001:0278

Undi tee 2
60801:002:2431

Nõlva
60801:002:0068

MÄRKUS: Koordinaadid L-EST süsteemis, kõrgused EH2000. Katastriüksuse piirid Maa-amet, 11.08.2021
Kihil"PIIR"esitatud piirijoonte asukohad on informatiivsed

		Ujula tn 1, Tõrva linn Tõrva vald, 68606 Valgamaa Tel.: 55 650 767; 76 79799 E-mail: kunnar@aabenest.ee		TÖÖ NR. 21154T		TELLIJA: Priit Tomson							
AABENEST OÜ		Litsents: 579 MA MTR nr: EEG000084		OBJEKT: Undi tee 2 (60801:002:2431) katastriüksuse vee- ja kanalisatsiooni- torustike teostusjoonis									
www.aabenest.ee				AADRESS:				LEHT	LEHTI	MÕÖT			
AMET		NIMI		ALLKIRI		KUUPÄEV		Tartu maakond, Elva vald, Aakre küla		1	1	1:500	
Mõõdistas		K.Kivioja				19.08.2021		JOONIS: teostusjoonis					
Koostas		K.Kasepuu				28.08.2021							
Pr. juht		K.Kasepuu				31.08.2021							