

TARTU MAAKOND
ELVA VALD
RÄMSI KÜLA

**Keskuse tee 2b (60502:001:0135) katastriüksuse
garaaž. Ehitusjärgne mõõdistus**

Geodeetiliste uurimustööde aruanne
koostatud september 2021.a.

Vastutab: / Kunnar Kasepuu /


SISUKORD

Dokumendi nimetus	lk
1. Tiitelleht	
2. Sisukord	
3. Asukohaskeem	3
4. Seletuskiri	4
5. Geodeetiline alusplaan M 1:500	5

ASUKOHASKEEM

Tartu maakond, Elva vald, Rämsi küla

M1:10 000

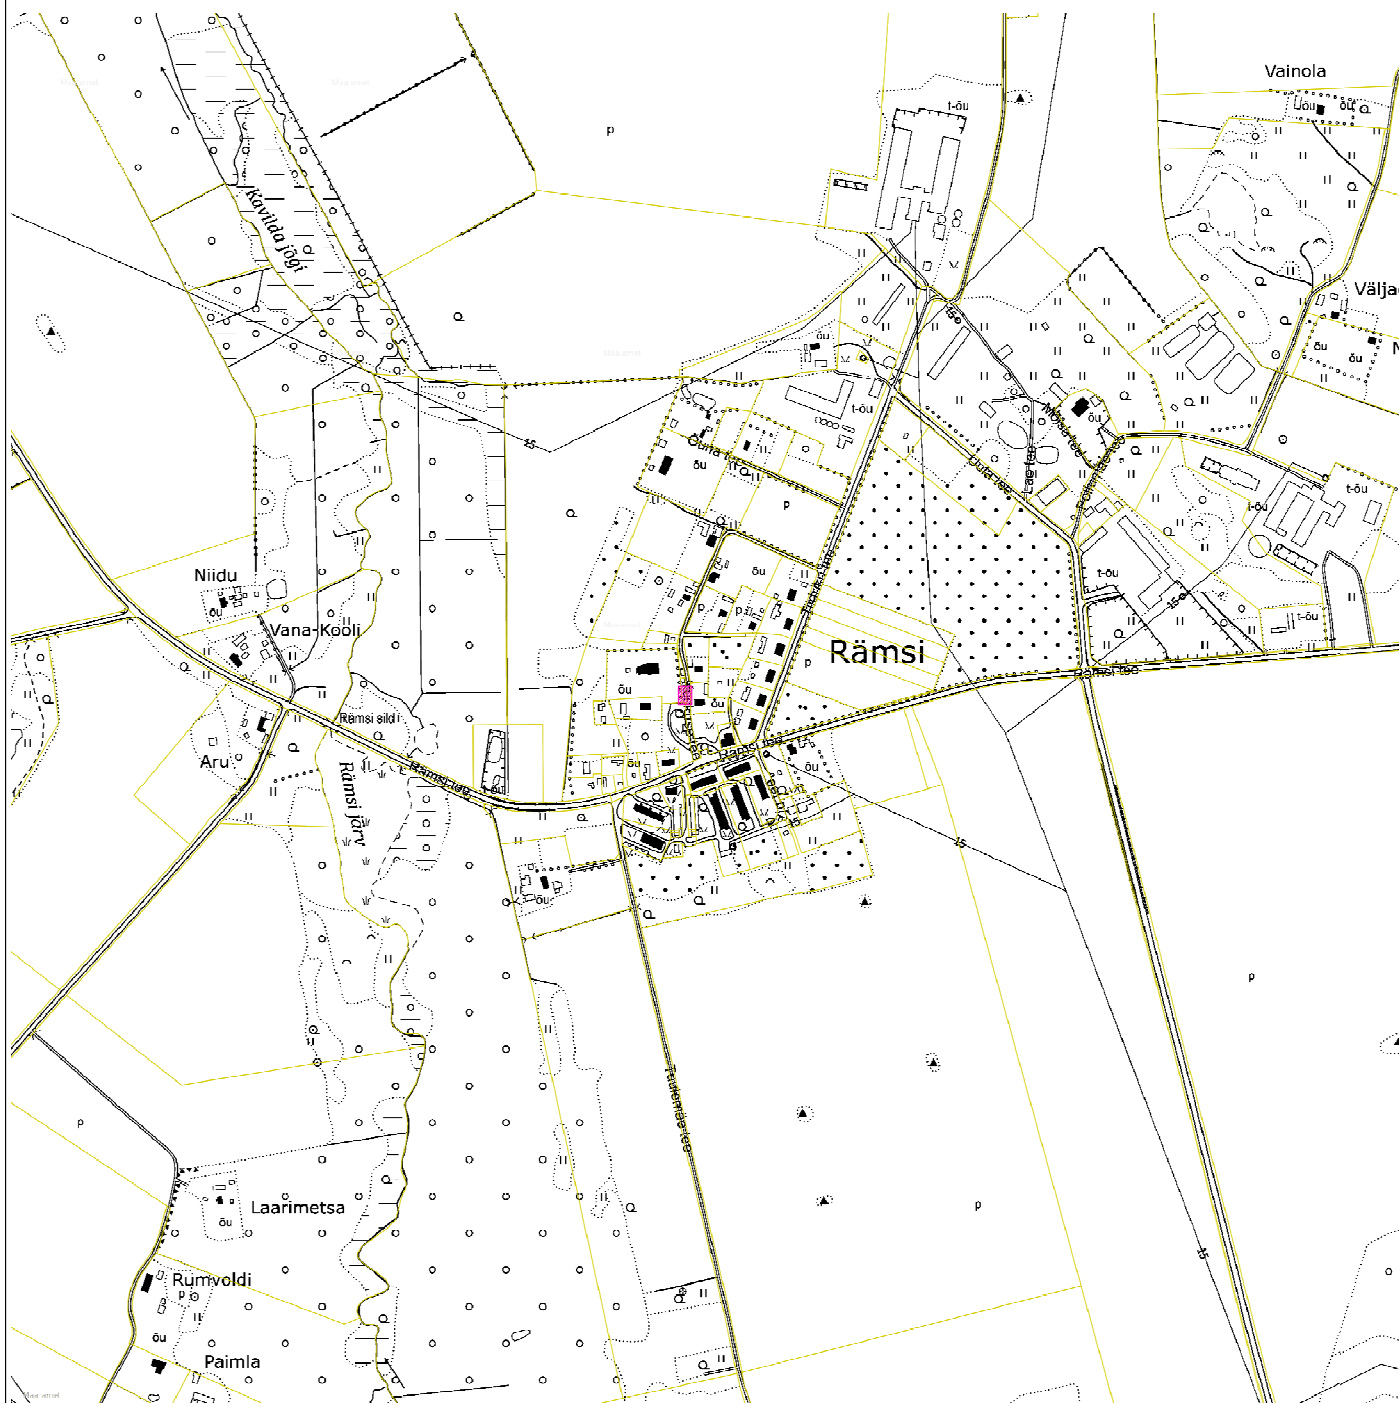

LEPPEMÄRGID


- mõõdistatav ala
- katastriüksuse piir

Koostas:
06.09.2021.a.

K.Kasepuu

GEODEETILISTE TÖÖDE SELETUSKIRI

Töö tellija:	Vitali Kajander
Töö nimetus:	Keskuse tee 2b (60502:001:0135) katastriüksuse garaaž
Töö nr:	21155G
Objekti asukoht:	Tartu maakond, Elva vald, Räämsi küla
Töö sisu:	ehitusjärgne mõõdistus
Mõõdistamise viis:	instrumentaalne
Täpsusklass:	M 1:500
Mõõdistusaeg:	september 2021
Kameraaltööd:	september 2021
Töö teostaja:	<u>Kurmet Kivioja, Kunnar Kasepuu</u> OÜ Aabenest, reg.kood 11205308 Geodeetilised- ja kartograafilised tööd 579MA MTR registreering EEG000084
Kasutatud instrumendid:	Elektrontahhümeeter Trimble S6 DR Plus, GPS seade Trimble R10. Digitaalplaan on koostatud programmis AutoCad Civil3D 2013.
Lähtematerjal:	Horisontaal- ja vertikaalmõõdistamise lähtepunktid rajatud GPS seadmega, L-EST koordinaatsüsteemis Trimble® VRS Now GNSS püsijaamade võrk
Tehnovõrgud:	-
Kasutatud tööd:	-
Märkus:	Koordinaadid L-EST'97 süsteemis, kõrgused EH2000 Töö on kontrollitud ja vastab MKM määrusele "Topo- geodeetilisele uuringule ja teostusmõõdistamisele esitatavad nõuded"
Üleantavad materjalid:	geodeetiliste tööde aruande toimik – pdf formaadis, digitaalinfo AutoCAD 2007 (*.dwg) formaadis

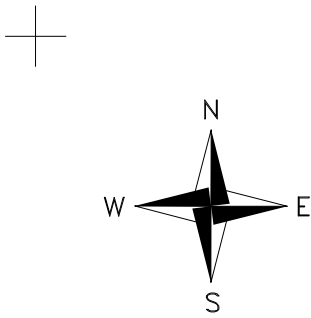


X= 6471400
Y= 639100

Keskuse tee 2c
60502:001:0114

Keskuse tee 2b
60502:001:0135

Keskuse tee 4
60502:001:0187

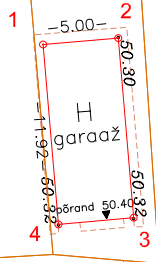

Rämsi park
17101:001:1486

Keskuse tee
17101:001:1367

X= 6471300
Y= 639050

Punkti nr.	Hoone nurkade koordinaadid	
	X	Y
1	6471345.41	639053.62
2	6471345.84	639058.60
3	6471333.96	639059.60
4	6471333.53	639054.62

MÄRKUS: Koordinaadid L–EST süsteemis, kõrgused EH2000
Katastripiirid Maa–amet, seisuga 27.06.2021. Kihil”PIIR”esitatud piirijoonte asukohad on informatiivsed

		Ujula tn 1, Tõrva linn Tõrva vald, 68606 Valgamaa Tel.: 55 650 767; 76 79799 E-mail: kunnar@aabenest.ee		TÖÖ NR. 21155T		TELLIJA: Vitali Kajander	
AABENEST OÜ		Litsents: 579 MA MTR nr: EEG000084		OBJEKT: Keskuse tee 2b (60502:001:0135) katastriüksuse garaaž			
www.aabenest.ee				AADRESS: Rämsi küla, Elva vald, Tartu maakond		LEHT 1	LEHTI 1
AMET	NIMI	ALLKIRI	KUUPÄEV	JOONIS: ehitusjärgne mõõdistus			
Mõõdistas	K.Kivioja		01.09.2021				
Koostas	K.Kasepuu		01.09.2021				
Pr. juht	K.Kasepuu		06.09.2021				