

TARTU MAAKOND
ELVA VALD
ELVA LINN

Tuletõrje tn tänavavalgustuse pikendus teostusjoonis


Geodeetiliste uurimustööde aruanne
koostatud jaanuar 2022.a.

Vastutab: / Kunnar Kasepuu /

SISUKORD

Dokumendi nimetus	lk
1. Tiitelleht	
2. Sisukord	
3. Asukohaskeem	3
4. Seletuskiri	4
5. Teostusjoonis M 1:500	5

ASUKOHASKEEM
Tartu mk, Elva vald, Elva linn
M1:10 000

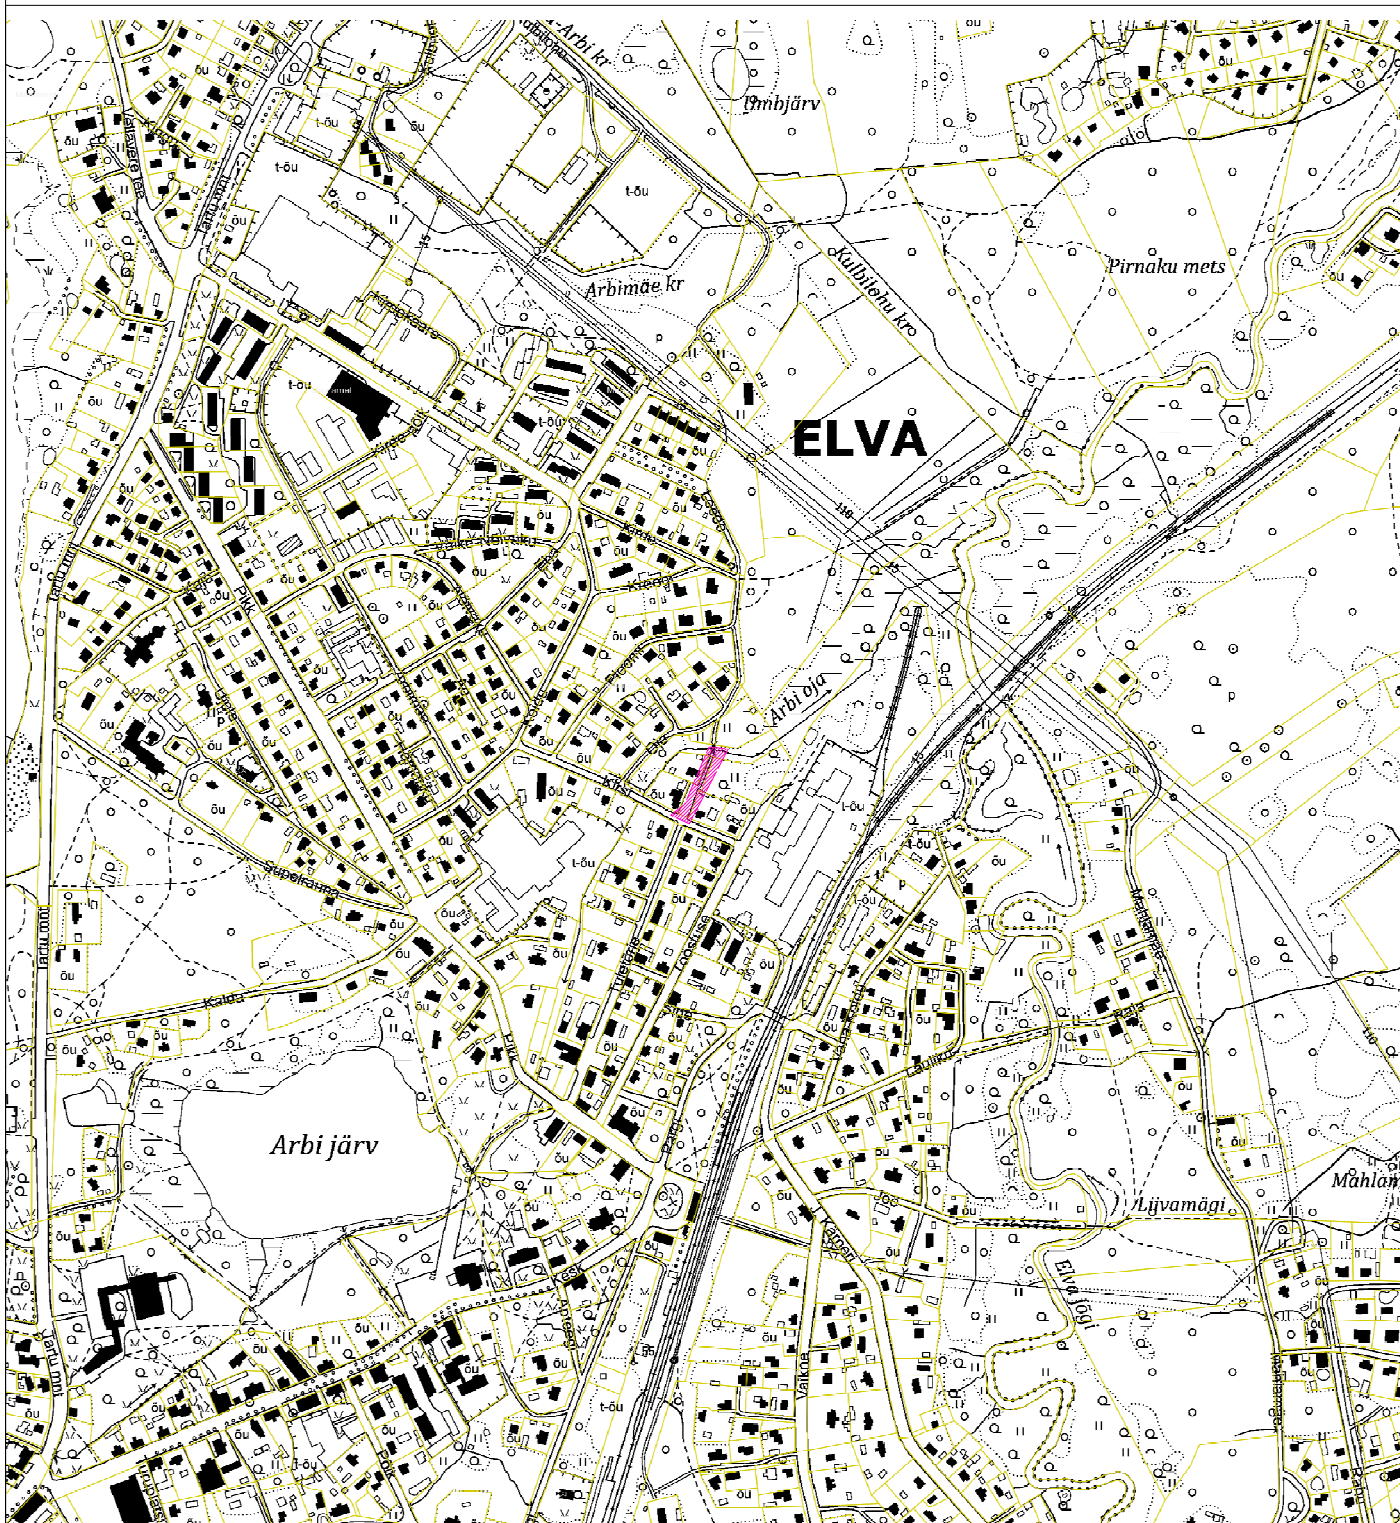

LEPPEMÄRGID


-  mõõdistatav ala
-  katastriüksuse piir

Koostas:
28.01.2022.a.

K.Kaldoja

GEODEETILISTE TÖÖDE SELETUSKIRI

Töö tellija:	Pental Elekter OÜ
Töö nimetus:	Tuletõrje tn tänavavalgustuse pikendus
Töö nr:	22016T
Objekti asukoht:	Tartu maakond, Elva vald, Elva linn
Töö sisu:	ehitusjärgse teostusjoonise koostamine
Mõõdistamise viis:	instrumentaalne
Täpsusklass:	M 1:500
Mõõdistusaeg:	detsember 2021
Kameraaltööd:	jaanuar 2022
Töö teostaja:	<u>Kurmet Kivioja, Kaia Kaldoja</u> OÜ Aabenest, reg.kood 11205308 Geodeetilised- ja kartograafilised tööd 579MA MTR registreering EEG000084
Kasutatud instrumendid:	Elektrontahhümeeter Trimble S6 DR Plus, GPS seade Trimble R10. Digitaalplaan on koostatud programmis AutoCad Civil3D 2013.
Lähtematerjal:	Horisontaal- ja vertikaalmõõdistamise lähtepunktid rajatud GPS seadmega, L-EST koordinaatsüsteemis Trimble® VRS Now GNSS püsijaamade võrk. Eesti geoidi mudel EST-GEOID 2017. Tallinna Tehnikaülikool 2017. Ellmann A, Märdla S ja Oja T
Tehnovõrgud:	kantud plaanile mõõdistusandmete alusel
Kasutatud tööd:	-
Märkus:	Koordinaadid L-EST'97 süsteemis, kõrgused EH2000 Töö on kontrollitud ja vastab MKM määrusele "Topo- geodeetilisele uuringule ja teostusmõõdistamisele esitatavad nõuded"
Üleantavad materjalid:	geodeetiliste tööde aruande toimik pdf formaadis, digitaalinfo AutoCAD 2007 (*.dwg) formaadis

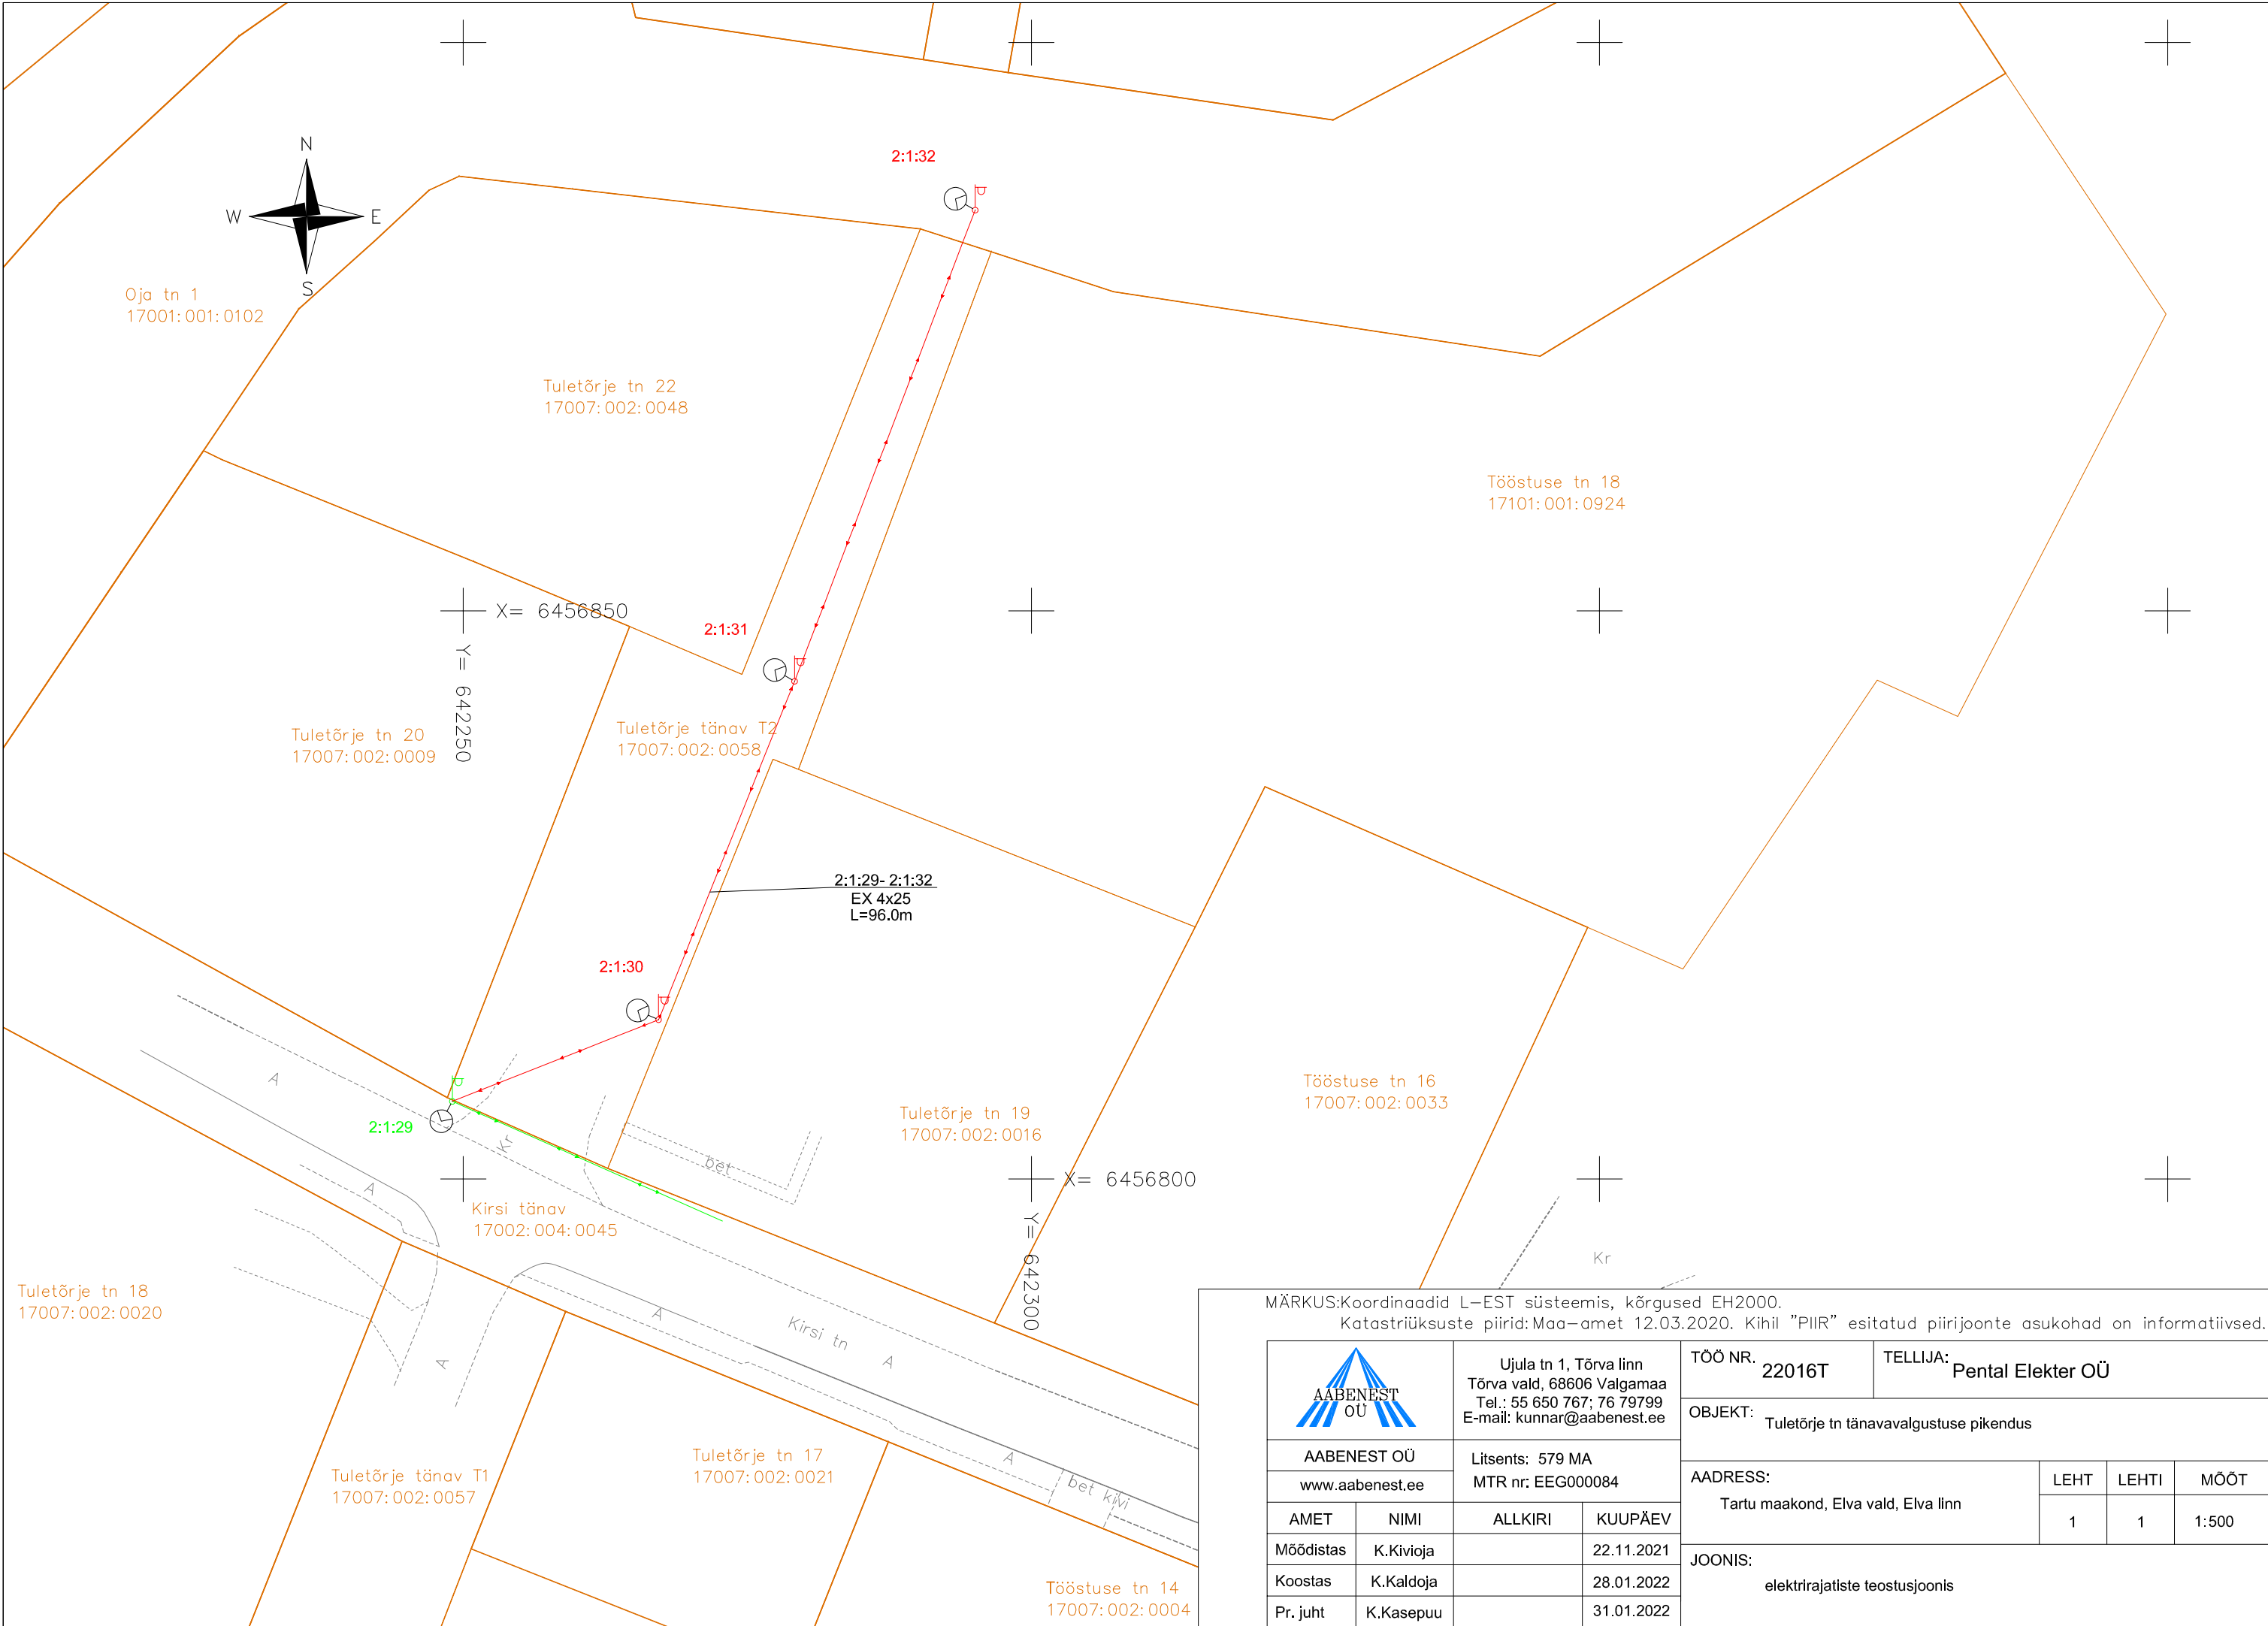

MÄRKUS:Koordinaadid L-EST süsteemis, kõrgused EH2000.
Katastriüksuste piirid:Maa-amet 12.03.2020. Kihil "PIIR" esitatud piirijoonte asukohad on informatiivsed.



Ujula tn 1, Tõrva linn
Tõrva vald, 68606 Valgamaa
Tel.: 55 650 767; 76 79799
E-mail: kunnar@aabenest.ee

TÖÖ NR.	22016T	TELLIJA:	Pental Elekter OÜ		
---------	--------	----------	-------------------	--	--

OBJEKT:	Tuletõrje tn tänavavalgustuse pikendus			
---------	--	--	--	--

AADRESS:	Tartu maakond, Elva vald, Elva linn	LEHT	LEHTI	MÕÖT
		1	1	1:500

JOONIS:	elektrirajatiste teostusjoonis		
---------	--------------------------------	--	--

AABENEST OÜ		Litsents: 579 MA	
www.aabenest.ee		MTR nr: EEG000084	
AMET	NIMI	ALLKIRI	KUUPÄEV
Mõeldistas	K.Kivioja		22.11.2021
Koostas	K.Kaldoja		28.01.2022
Pr. juht	K.Kasepuu		31.01.2022