

TARTU MAAKOND
ELVA VALD
ELVA LINN

**Nooruse tn 3 (17007:004:0028) katastriüksuse
geodeetiline alusplaan**

Geodeetiliste uurimustööde aruanne
Koostatud aprill 2022.a.

Vastutab: / Kunnar Kasepuu /


SISUKORD

Dokumendi nimetus	lk
1. Tiitelleht	
2. Sisukord	
3. Asukohaskeem	3
4. Seletuskiri	4
5. Geodeetiline alusplaan	5

ASUKOHASKEEM

M1:10 000

Tartu maakond, Elva vald, Elva linn

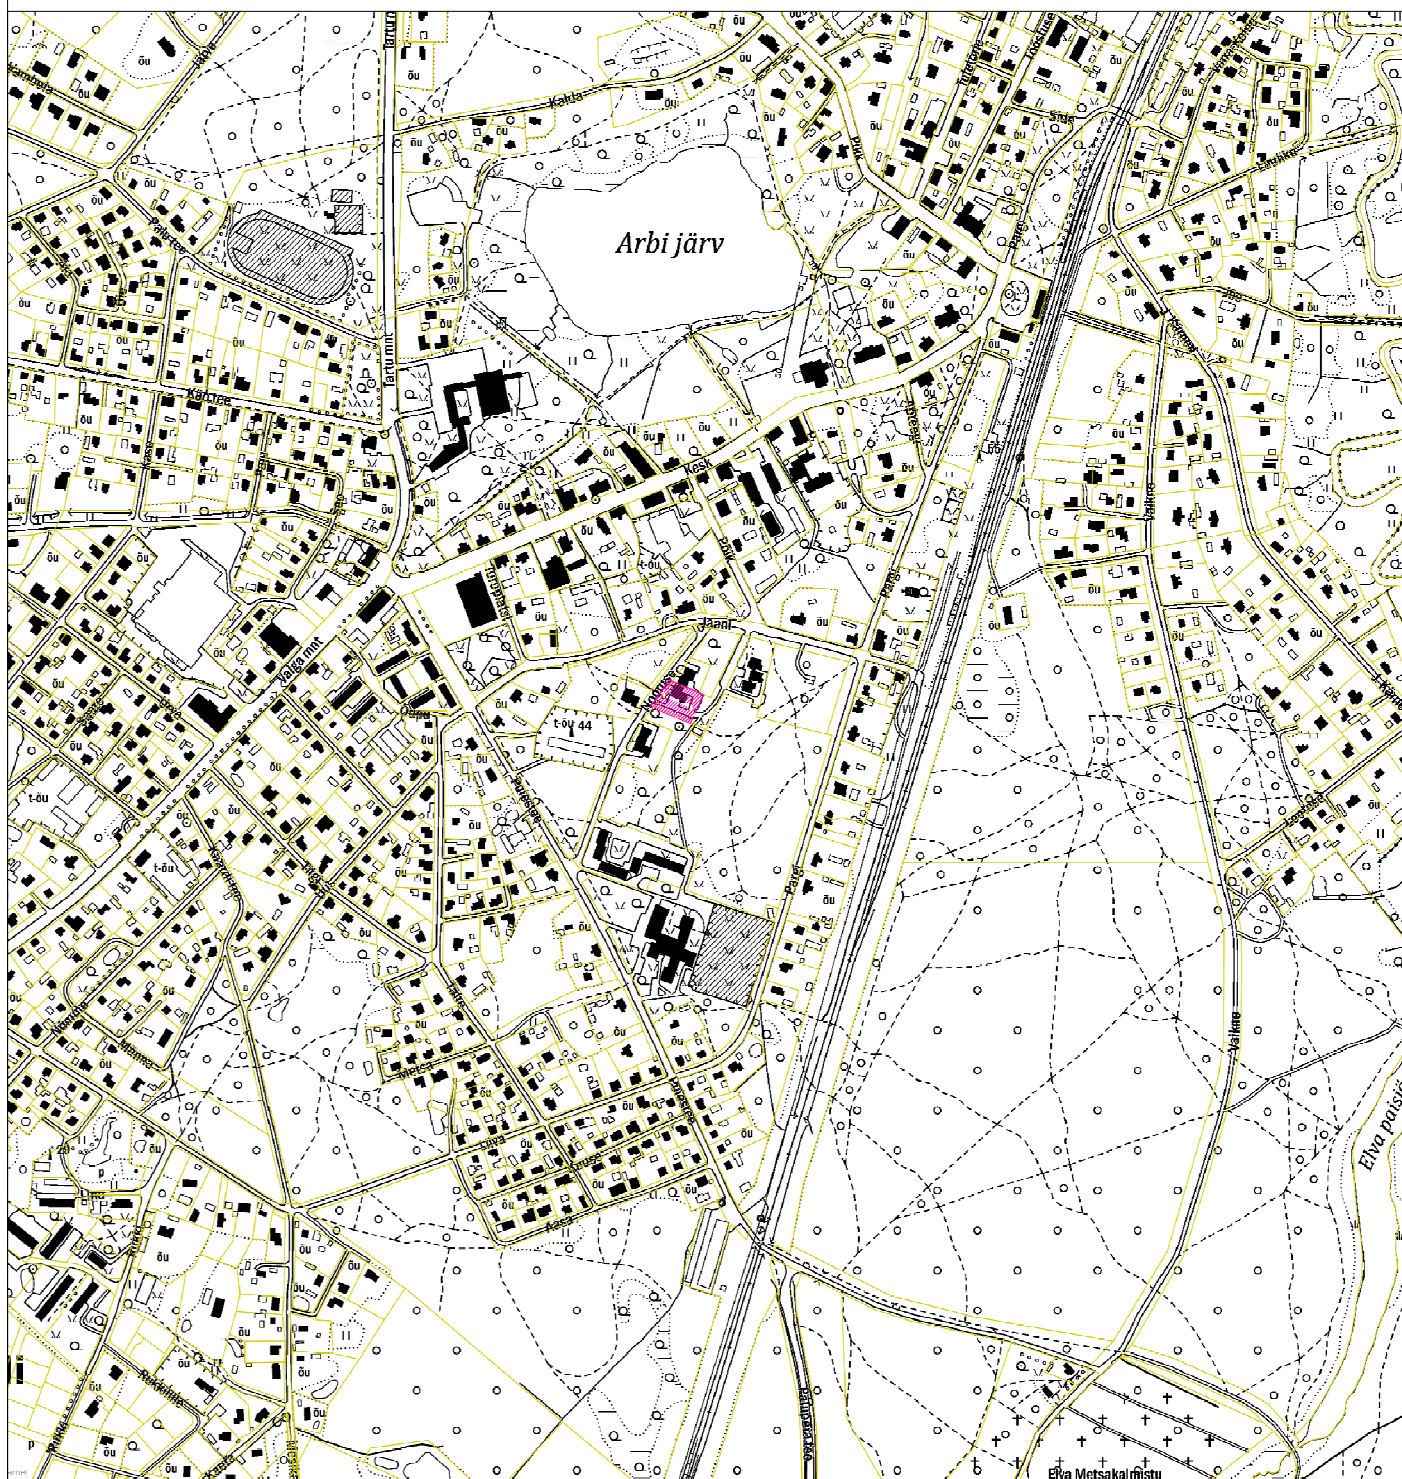

LEPPEMÄRGID

- mõõdistatav ala
- katastriüksuse piir

Koostas:
04.04.2022.a.

K.Kaldoja

GEODEETILISTE TÖÖDE SELETUSKIRI

Töö tellija:	K&M Projektbüroo OÜ
Töö nimetus:	Nooruse tn 3 (17007:004:0028) katastriüksuse geodeetiline alusplaan
Töö nr:	22026G
Objekti asukoht:	Tartu maakond, Elva vald, Elva linn
Töö sisu:	geodeetilise alusplaani koostamine, pindala kokku ca 0.3ha
Mõõdistamise viis:	instrumentaalne
Täpsusklass:	M 1:500
Mõõdistusaeg:	veebruar- märts 2022
Kameraaltööd:	aprill 2022
Töö teostaja:	<u>Kurmet Kivioja, Kaia Kaldoja</u> OÜ Aabenest, reg.kood 11205308 Geodeetilised- ja kartograafilised tööd 579MA MTR registreering EEG000084
Kasutatud instrumendid:	Elektrontahhümeeter Trimble S6 DR Plus, GPS seade Trimble R10. Digitaalplaan on koostatud programmis AutoCad Civil3D 2013.
Lähtematerjal:	Horisontaal- ja vertikaalmõõdistamise lähtepunktid rajatud GPS seadmega, L-EST koordinaatsüsteemis Trimble® VRS Now GNSS püsijaamade võrk. Eesti geoidi mudel EST-GEOID 2017. Tallinna Tehnikaülikool 2017. Ellmann A, Märdla S ja Oja T
Tehnovõrgud:	Joonisele kantud Emajõe Veevärk AS, Elektrilevi OÜ ja Elva Vallavalitsuse andmebaasi andmetel
Kasutatud tööd:	Emajõe Veevärk AS, Elektrilevi OÜ ja Elva Vallavalitsuse andmebaas
Märkus:	Koordinaadid L-EST'97 süsteemis, kõrgused EH2000 Töö on kontrollitud ja vastab MKM määrusele "Topo- geodeetilisele uuringule ja teostusmõõdistamisele esitatavad nõuded" Mõõdistatud lumega.
Üleantavad materjalid:	geodeetiliste tööde aruande toimik pdf formaadis, digitaalinfo AutoCAD 2007 (*.dwg) formaadis

AS Emajõe Veevärk
Emajõe Waterworks Ltd
Reg nr 11044696

Sõbra 56, 50106 Tartu, Estonia
Tel: +372 731 1840
evv@evv.ee
www.evv.ee

Ülevaatamise otsus nr: 22-01057

Ülevaatamise otsuse kuupäev: 05.04.2022

Töö nimetus: Nooruse tn 3 (17007:004:0028) katastriüksuse geodeetiline alusplaan

Töö nr: 22026G

Töö staadium: Geoalus

Töö asukoht: Tartu maakond, Elva vald, Elva linn, Nooruse tn 3

Töö tellija: K&M Projektbüroo OÜ

Töö teostanud ettevõtte nimetus, registrikood, aadress: Aabenest OÜ, 11205308

Ülevaatamise otsuse tingimused:

Üle vaadatud.

Ülevaatamise otsuse väljastaja:
Maris Tiivoja