

TARTU MAAKOND
ELVA VALD
ELVA LINN

**Nooruse tn 1 (17007:004:0039) katastriüksuse
geodeetiline alusplaan**

Geodeetiliste uurimustööde aruanne
Koostatud mai 2022.a.

Vastutab: / Kunnar Kasepuu /


SISUKORD

Dokumendi nimetus	lk
1. Tiitelleht	
2. Sisukord	
3. Asukohaskeem	3
4. Seletuskiri	4
5. Geodeetiline alusplaan	5

ASUKOHASKEEM

M1:10 000

Tartu maakond, Elva vald, Elva linn

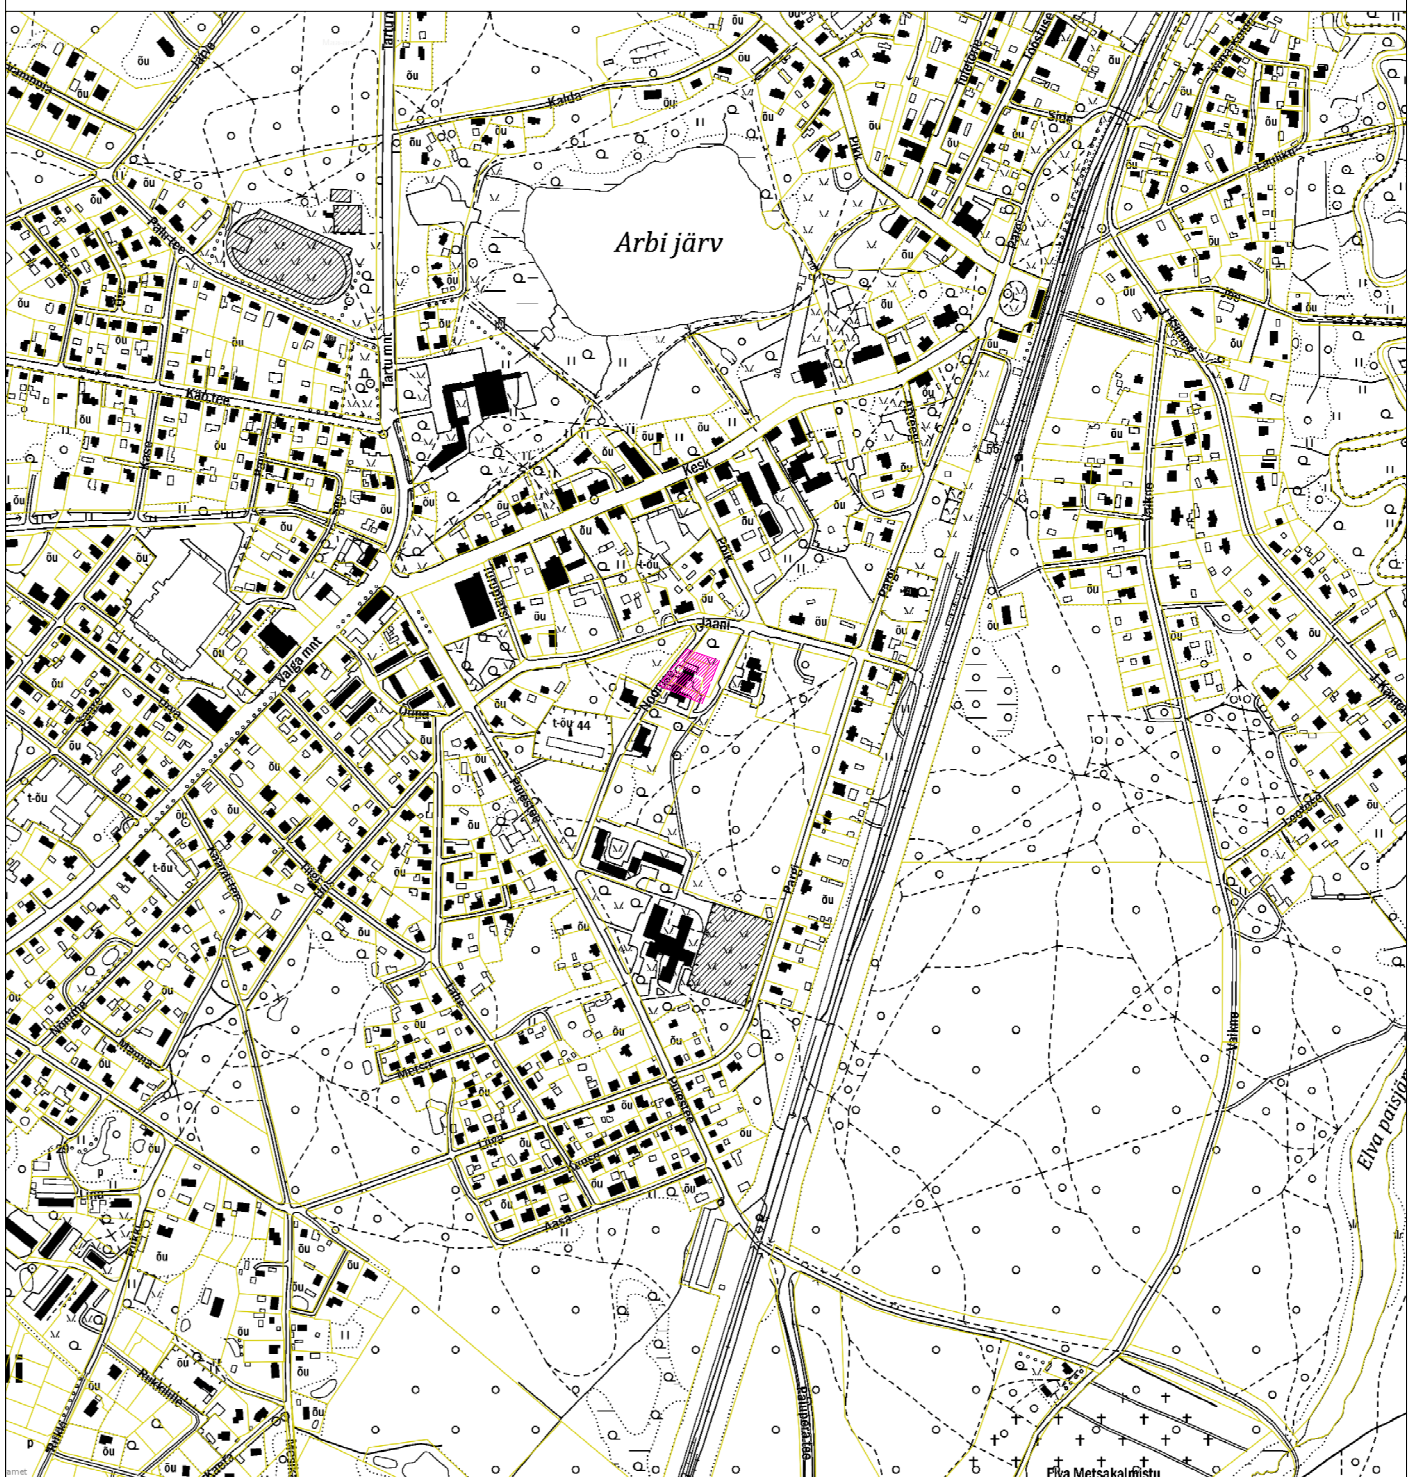

LEPPEMÄRGID


- mõõdistatav ala
- katastriüksuse piir

Koostas:
16.05.2022.a.

K.Kaldoja

GEODEETILISTE TÖÖDE SELETUSKIRI

Töö tellija:	K&M Projektbüroo OÜ
Töö nimetus:	Nooruse tn 1 (17007:004:0039) katastriüksuse geodeetiline alusplaan
Töö nr:	22056G
Objekti asukoht:	Tartu maakond, Elva vald, Elva linn
Töö sisu:	geodeetilise alusplaani koostamine, pindala kokku ca 0.4ha
Mõõdistamise viis:	instrumentaalne
Täpsusklass:	M 1:500
Mõõdistusaeg:	mai 2022
Kameraaltööd:	mai 2022
Töö teostaja:	<u>Kurmet Kivioja, Kaia Kaldoja</u> OÜ Aabenest, reg.kood 11205308 Geodeetilised- ja kartograafilised tööd 579MA MTR registreering EEG000084
Kasutatud instrumendid:	Elektrontahhümeeter Trimble S6 DR Plus, GPS seade Trimble R10. Digitaalplaan on koostatud programmis AutoCad Civil3D 2013.
Lähtematerjal:	Horisontaal- ja vertikaalmõõdistamise lähtepunktid rajatud GPS seadmega, L-EST koordinaatsüsteemis Trimble® VRS Now GNSS püsijaamade võrk. Eesti geoidi mudel EST-GEOID 2017. Tallinna Tehnikaülikool 2017. Ellmann A, Märdla S ja Oja T
Tehnovõrgud:	Joonisele kantud Emajõe Veevärk AS, Telia AS ja Elva Vallavalitsuse andmebaasi andmetel
Kasutatud tööd:	Emajõe Veevärk AS, Telia AS ja Elva Vallavalitsuse andmebaas
Märkus:	Koordinaadid L-EST'97 süsteemis, kõrgused EH2000 Töö on kontrollitud ja vastab MKM määrusele "Topo- geodeetilisele uuringule ja teostusmõõdistamisele esitatavad nõuded"
Üleantavad materjalid:	geodeetiliste tööde aruande toimik pdf formaadis, digitaalinfo AutoCAD 2007 (*.dwg) formaadis

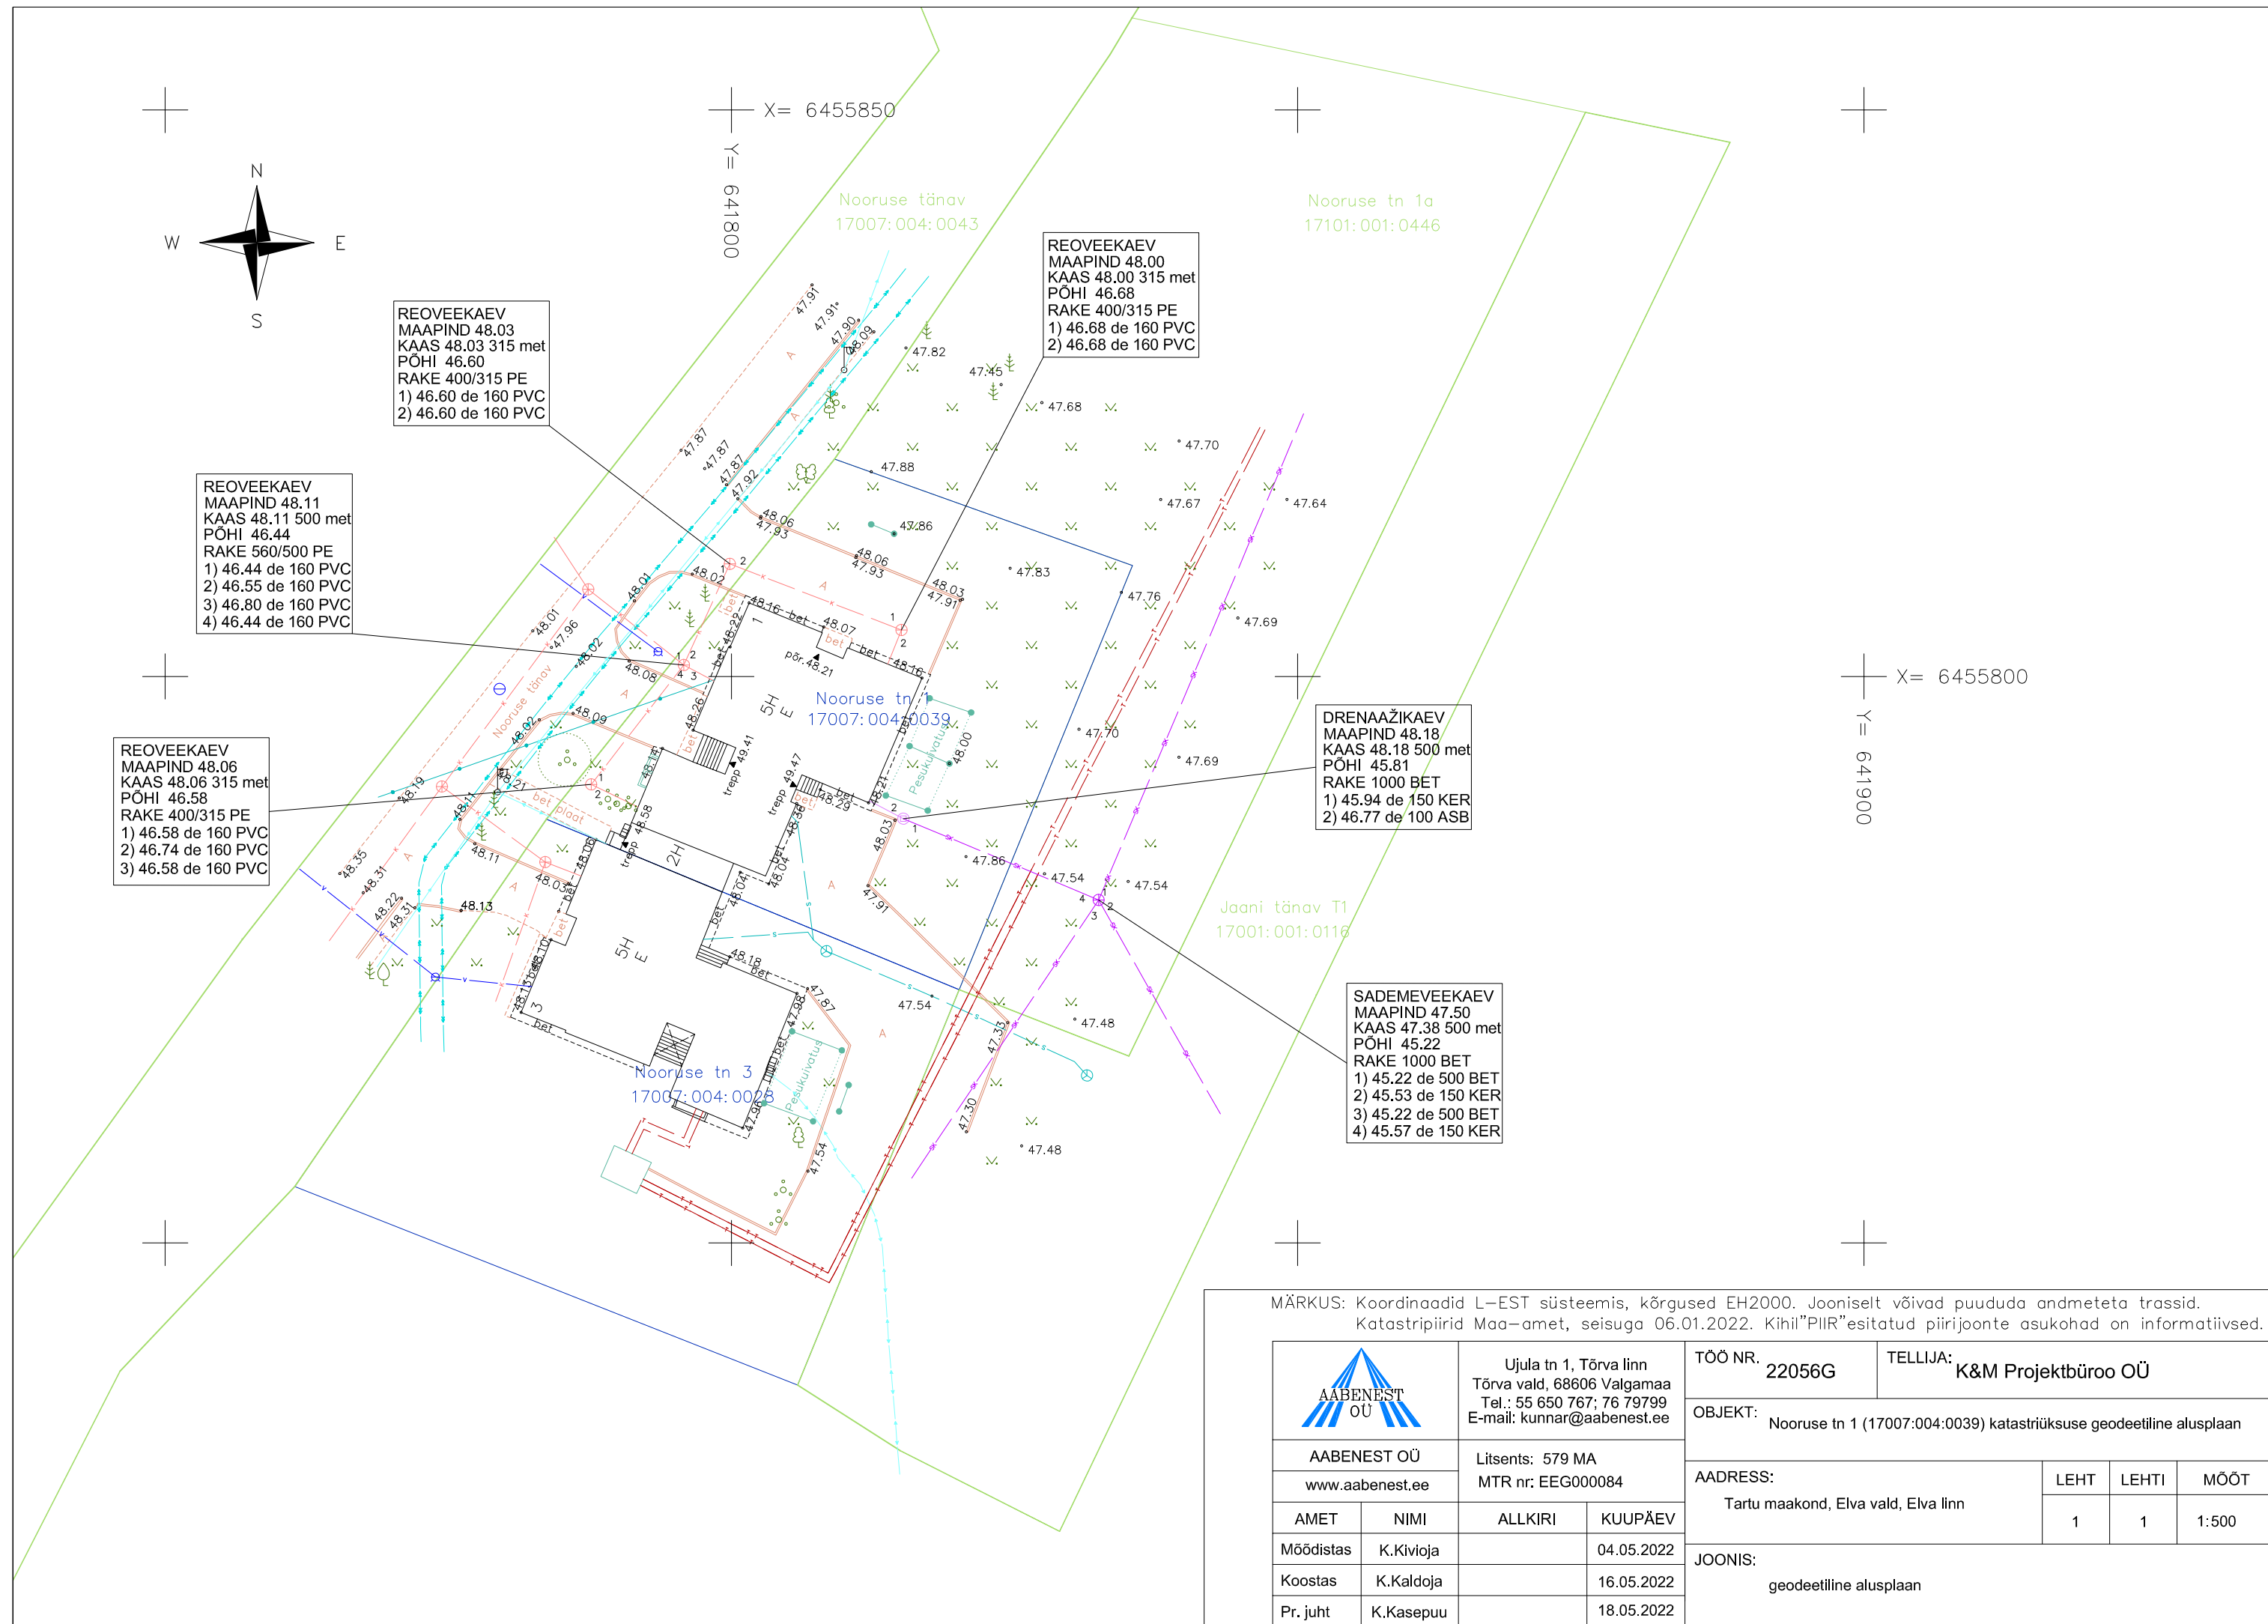

AS Emajõe Veevärk
Emajõe Waterworks Ltd
Reg nr 11044696

Sõbra 56, 50106 Tartu, Estonia
Tel: +372 731 1840
evv@evv.ee
www.evv.ee

Ülevaatamise otsus nr: 22-01101

Ülevaatamise otsuse kuupäev: 18.05.2022

Töö nimetus: Nooruse tn 1 (17007:004:0039) katastriüksuse geodeetiline alusplaan

Töö nr: 22056G

Töö staadium: Geoalus

Töö asukoht: Tartu maakond, Elva vald, Elva linn

Töö tellija: K&M Projektbüroo OÜ

Töö teostanud ettevõtte nimetus, registrikood, aadress: Aabenest OÜ, 11205308

Ülevaatamise otsuse tingimused:

Üle vaadatud.

Ülevaatamise otsuse väljastaja:
Maris Tiivoja

PROJEKTI KOOSKÖLASTUS NR 36472663

Kliendinumber	900260
Isikukood/Registrikood	11205308
Nimi	AABENEST OÜ
Kontaktisik	Kunnar Kasepuu telefon 55650767
e-post	kunnar@aabenest.ee
Aadress	UJULA TN 1, TÕRVA LINN, TÕRVA VALD 68606, VALGA MAAKOND
Objekti asukoht ja projekti nimi	Elva vald, Tartu maakond : Nooruse tn 1 (17007:004:0039) katastriüksuse geodeetiline alusplaan
Projekti/töö nimetus	Nooruse tn 1 (17007:004:0039) katastriüksuse geodeetiline alusplaan

Kooskõlastamisele esitatud dokumendid	1. Geodeetiline alusplaan	22056G_Nooruse tn 1 geodeetiline alusplaan.dwg
--	---------------------------	--

Telia Eesti AS (edaspidi "Telia") seisukohad esitatud dokumentide kooskõlastamisel:

Tööde teostamisel tuleb lähtuda sideehitise kaitsevõõndis tegutsemise Eeskirjast:	jah
Töid võib teostada ainult Telia volitatud esindaja kirjaliku tööloa alusel:	jah
Info tööloa saamiseks telefoninumbri:	53412210
Tööde teostamiseks planeeritud piirkonnas on vaja täiendavalt esitada tööjoonised:	jah
Maa-alal paikneb Teliale kuuluv sideehitis:	Kaablikanalisisatsioon, Sidekaev(ud)

Kooskõlastus kehtib kuni 19.05.2023

Kooskõlastuse võttis vastu:
Kunnar KasepuuKooskõlastuse andis:
Telia Eesti AS volitatud esindaja
Kaino Ütt-Ütti
e-post: Kaino.Ytt-Ytti@boftel.com
telefon: 735 8621