

**TARTU MAAKOND
ELVA VALD
ELVA LINN**

**Kulbilohu tn 3(17002:001:0008) geodeetiline
alusplaan**

Geodeetiliste uurimustööde aruanne
koostatud juuli 2022.a.

Vastutab: / Kunnar Kasepuu /


SISUKORD

Dokumendi nimetus	lk
1. Tiitelleht	
2. Sisukord	
3. Asukohaskeem	3
4. Seletuskiri	4
5. Geodeetiline alusplaan	5

ASUKOHASKEEM

M1:10 000

Tartu maakond, Elva vald, Elva linn

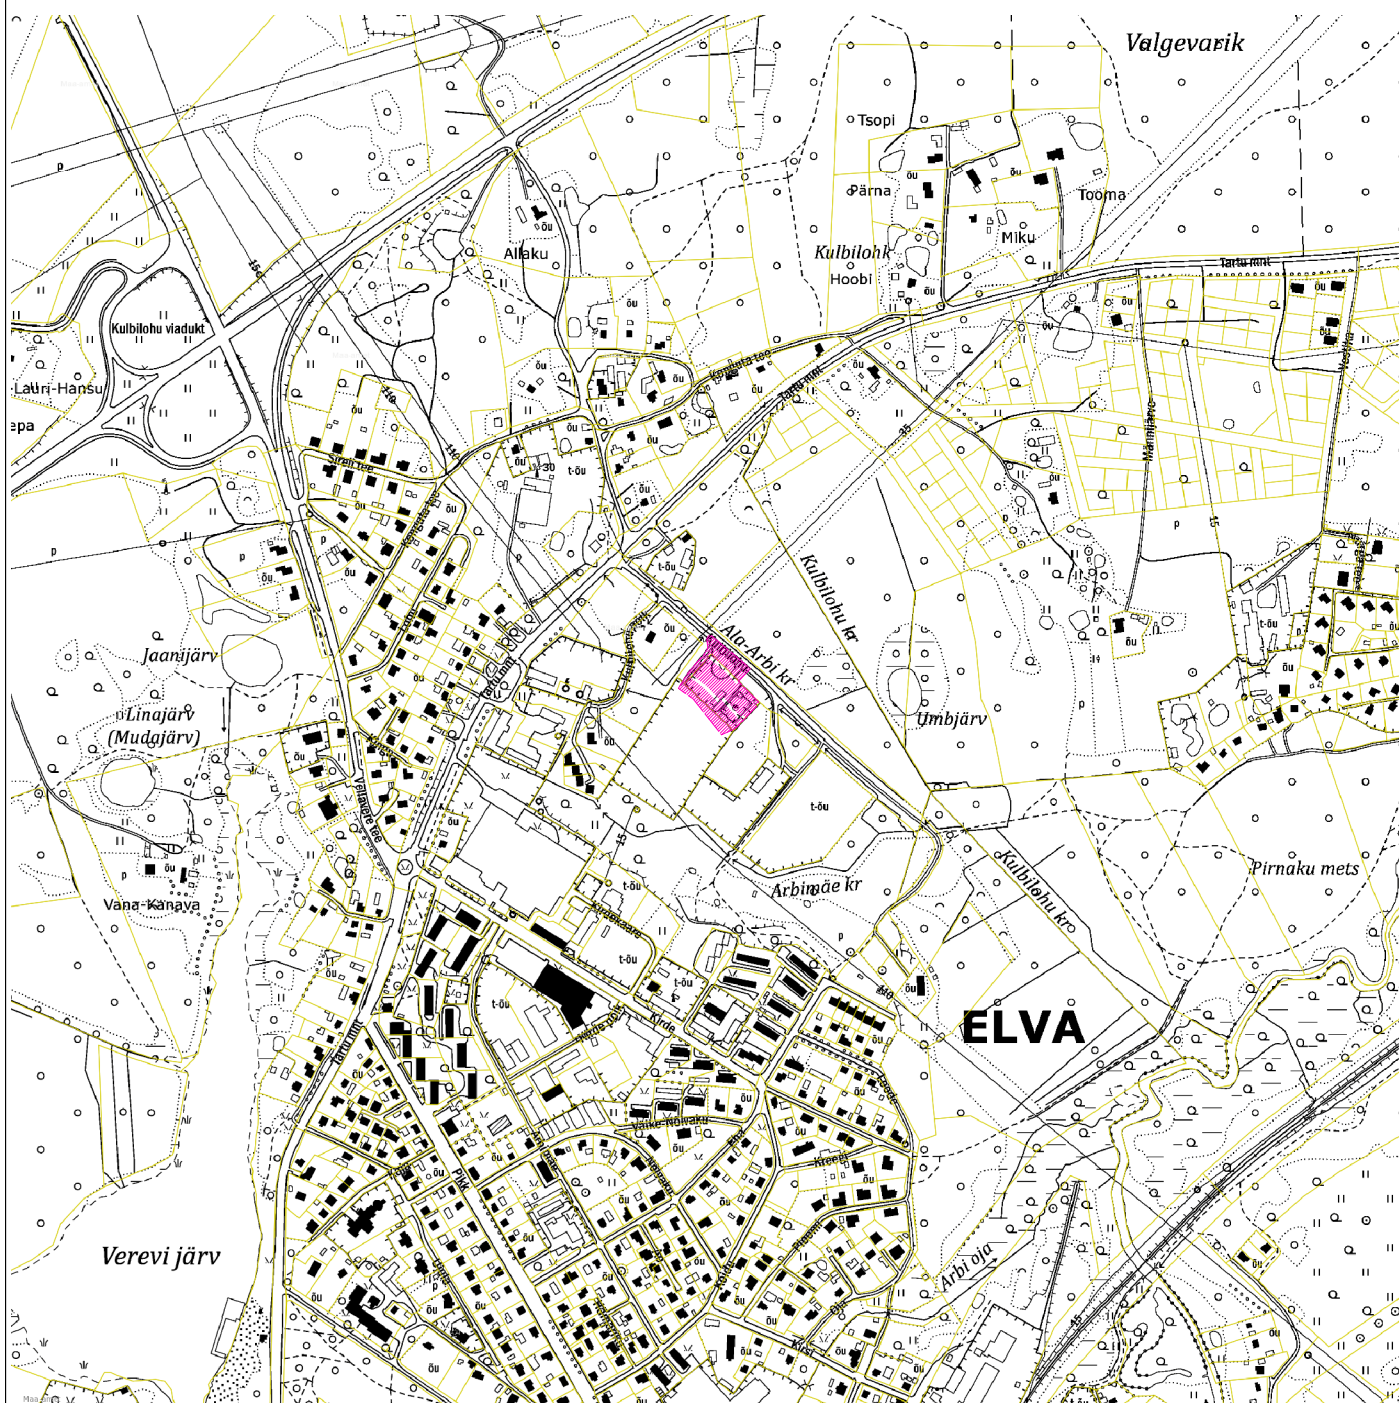

LEPPEMÄRGID


- mõõdistatav ala
- katastriüksuse piir

Koostas:
21.07.2022.a.

K.Kasepuu

GEODEETILISTE TÖÖDE SELETUSKIRI

Töö tellija:	Folden OÜ
Töö nimetus:	Kulbilohu tn 3(17002:001:0008) geodeetiline alusplaan
Töö nr:	22118G
Objekti asukoht:	Tartu maakond, Elva vald, Elva linn
Töö sisu:	geodeetilise alusplaani koostamine, pindala kokku ca 1,0ha
Mõõdistamise viis:	instrumentaalne
Täpsusklass:	M 1:500
Mõõdistusaeg:	juuli 2022
Kameraaltööd:	juuli 2022
Töö teostaja:	<u>Kurmet Kivioja, Kunnar Kasepuu</u> OÜ Aabenest, reg.kood 11205308 Geodeetilised- ja kartograafilised tööd 579MA MTR registreering EEG000084
Kasutatud instrumendid:	Elektrontahhümeeter Trimble S6 DR Plus, GPS seade Trimble R10. Digitaalplaani on koostatud programmis AutoCad Civil3D 2013.
Lähtematerjal:	Horisontaal- ja vertikaalmõõdistamise lähtepunktid rajatud GPS seadmega, L-EST koordinaatsüsteemis Trimble® VRS Now GNSS püsijaamade võrk. Eesti geoidi mudel EST-GEOID 2017. Tallinna Tehnikaülikool 2017. Ellmann A, Märdla S ja Oja T
Tehnovõrgud:	Joonisele kantud Elva valla infosüsteemi andmetel
Kasutatud tööd:	Geodeesiatööde OÜ töö T0275 " KULBILOHU TN 3 MAA-ALA TOPO-GEODEETILISED UURIMUSTÖÖD" 22.02.2013
Märkus:	Koordinaadid L-EST'97 süsteemis, kõrgused EH2000 Töö on kontrollitud ja vastab MKM määrusele "Topo- geodeetilisele uuringule ja teostusmõõdistamisele esitatavad nõuded"
Üleantavad materjalid:	geodeetiliste tööde aruande toimik pdf formaadis, digitaalinfo AutoCAD 2007 (*.dwg) formaadis

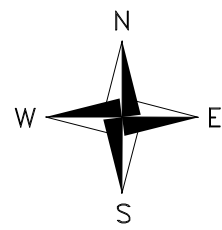

Kulbilohu põik 2a
17101:001:0084

Kulbilohu tn 3
17002:001:0008

Kulbilohu tn 5
17002:001:0038

X= 6457800
Y= 642100

X= 6457750
Y= 642000

Kulbilohu tn 9a
17101:001:0085

MÄRKUS: Koordinaadid L-EST süsteemis, kõrgused EH2000
Katastripiirid Maa-amet, seisuga 10.02.2021. Kihil"PIIR"esitatud piirjoonte asukohad on informatiivsed

 AABENEST OÜ		Ujula tn 1, Tõrva linn Tõrva vald, 68606 Valgamaa Tel.: 55 650 767; 76 79799 E-mail: kunnar@aabenest.ee		TÖÖ NR. 22118G		TELLIJA: Folden OÜ		
AABENEST OÜ		Litsents: 579 MA		OBJEKT: Kulbilohu tn 3(17002:001:0008) ja lähimbruse alusplaan				
www.aabenest.ee		MTR nr: EEG000084						
AMET		NIMI		Aadress:		LEHT	LEHTI	MOOT
Mõeldistas		K.Kasepuu		Tartu maakond, Elva vald, Elva linn		1	1	1:500
Koostas		K.Kasepuu		Joonis: maa-ala plaan tehnoörkudega				
Pr. juht		K.Kasepuu						
		ALLKIRI						
		KUUPÄEV						
		16.07.2022						
		16.07.2022						
		18.07.2022						