

**TARTU MAAKOND
ELVA VALD
KÄÄRDI ALEVIK**

**Kaera tn 4 (69403:004:0239) katastriüksuse
geodeetilise alusplaan**

Geodeetiliste uurimustööde aruanne
koostatud juuli 2022.a.

Vastutab:

/ Kunnar Kasepuu /


SISUKORD

Dokumendi nimetus	lk
1. Tiitelleht	
2. Sisukord	
3. Asukohaskeem	3
4. Seletuskiri	4
5. Geodeetiline alusplaan	5

ASUKOHASKEEM

M1:10 000

Tartu maakond, Elva vald, Käärdi alevik

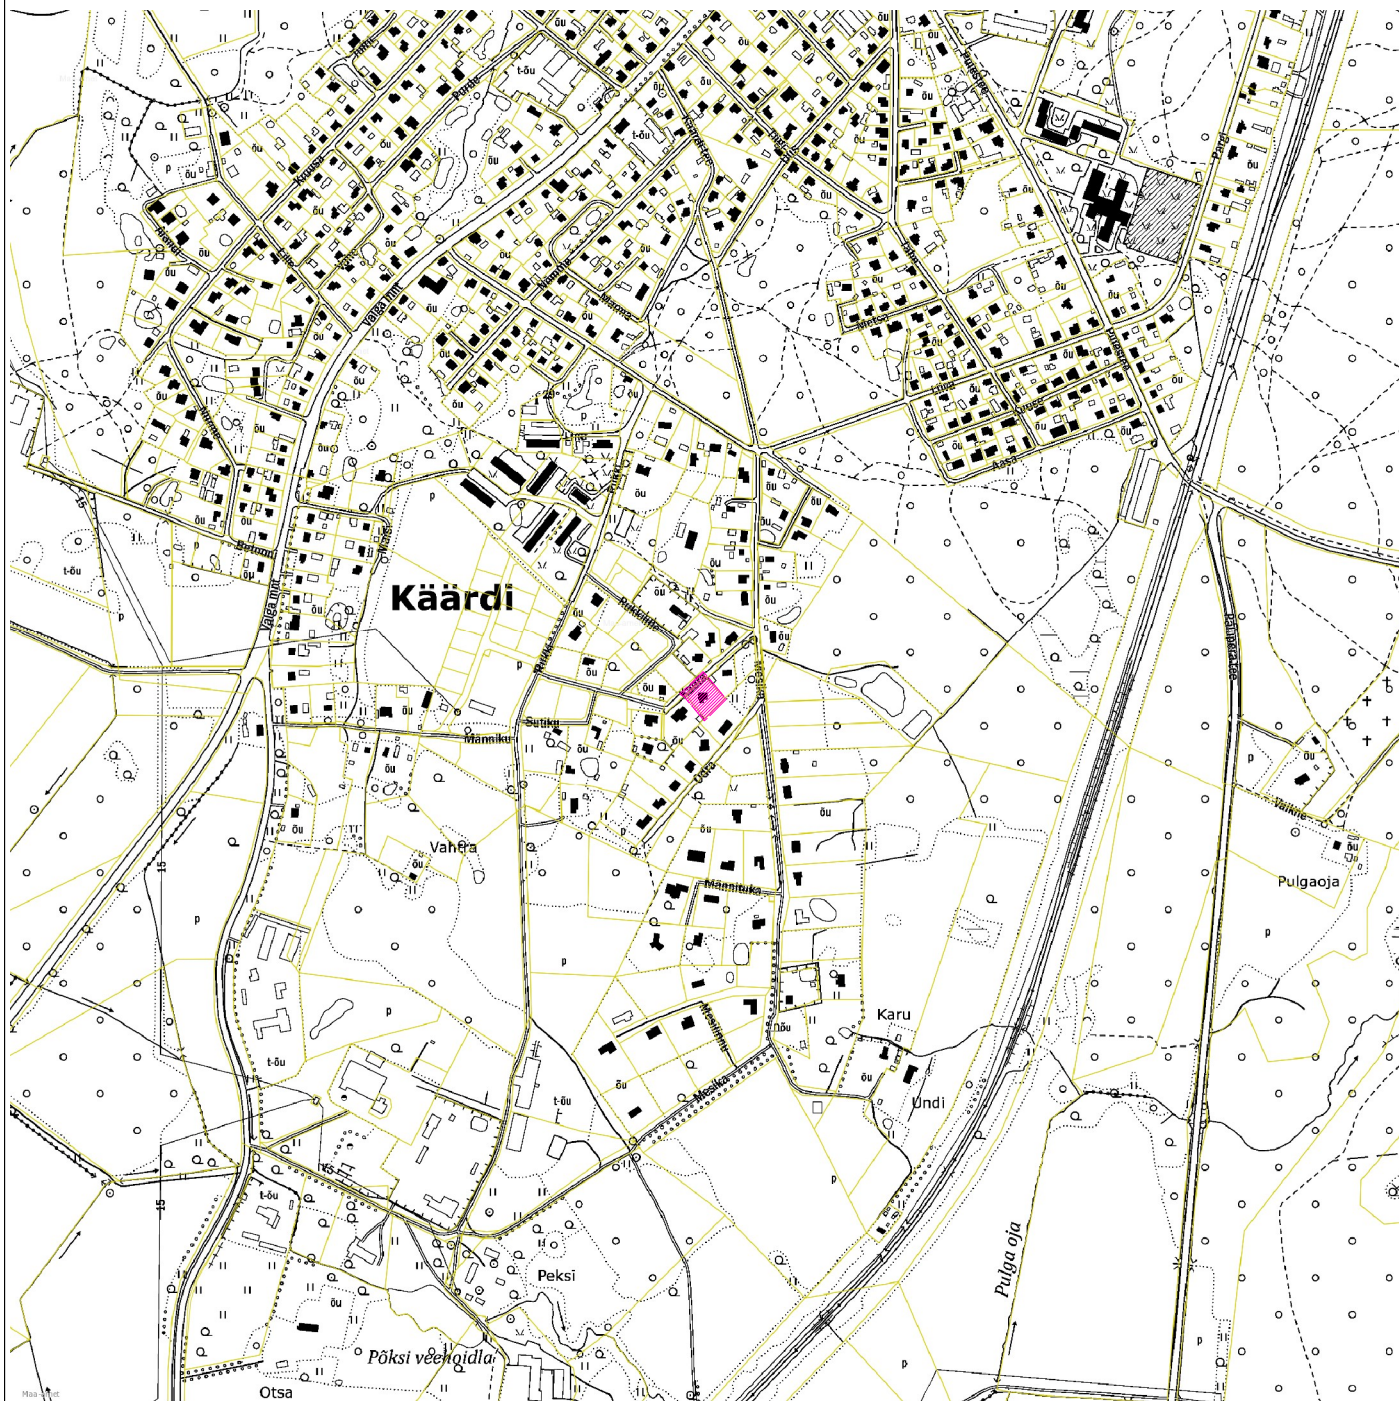

LEPPEMÄRGID



-  mõõdistatav ala
-  katastriüksuse piir

Koostas:
18.07.2022.a.

K.Kasepuu

GEODEETILISTE TÖÖDE SELETUSKIRI

Töö tellija:	Katrin Ploomi
Töö nimetus:	Kaera tn 4 (69403:004:0239) katastriüksuse geodeetilise alusplaan
Töö nr:	22124G
Objekti asukoht:	Tartu maakond, Elva vald, Käärdi alevik
Töö sisu:	geodeetilise alusplaani koostamine, pindala kokku ca 0,2ha
Mõõdistamise viis:	instrumentaalne
Täpsusklass:	M 1:500
Mõõdistusaeg:	juuli 2022
Kameraaltööd:	juuli 2022
Töö teostaja:	<u>Kurmet Kivioja, Kunnar Kasepuu</u> OÜ Aabenest, reg.kood 11205308 Geodeetilised- ja kartograafilised tööd 579MA MTR registreering EEG000084
Kasutatud instrumendid:	Elektrontahhümeeter Trimble S6 DR Plus, GPS seade Trimble R10. Digitaalplaan on koostatud programmis AutoCad Civil3D 2013.
Lähtematerjal:	Horisontaal- ja vertikaalmõõdistamise lähtepunktid rajatud GPS seadmega, L-EST koordinaatsüsteemis Trimble® VRS Now GNSS püsijaamade võrk. Eesti geoidi mudel EST-GEOID 2017. Tallinna Tehnikaülikool 2017. Ellmann A, Märdla S ja Oja T
Tehnovõrgud:	Joonisele kantud varasemate mõõdistuste alusel andmetel.
Kasutatud tööd:	MerkoEhitus AS töö "Vee- ja kanalisatsioonitrasside teostusjoonis" töö nr ME-20-2009-TJ, 06.07.2010
Märkus:	Koordinaadid L-EST'97 süsteemis, kõrgused EH2000 Töö on kontrollitud ja vastab MKM määrusele "Topo-geodeetilisele uuringule ja teostusmõõdistamisele esitatavad nõuded"
Üleantavad materjalid:	geodeetiliste tööde aruande toimik pdf formaadis, digitaalinfo AutoCAD 2007 (*.dwg) formaadis

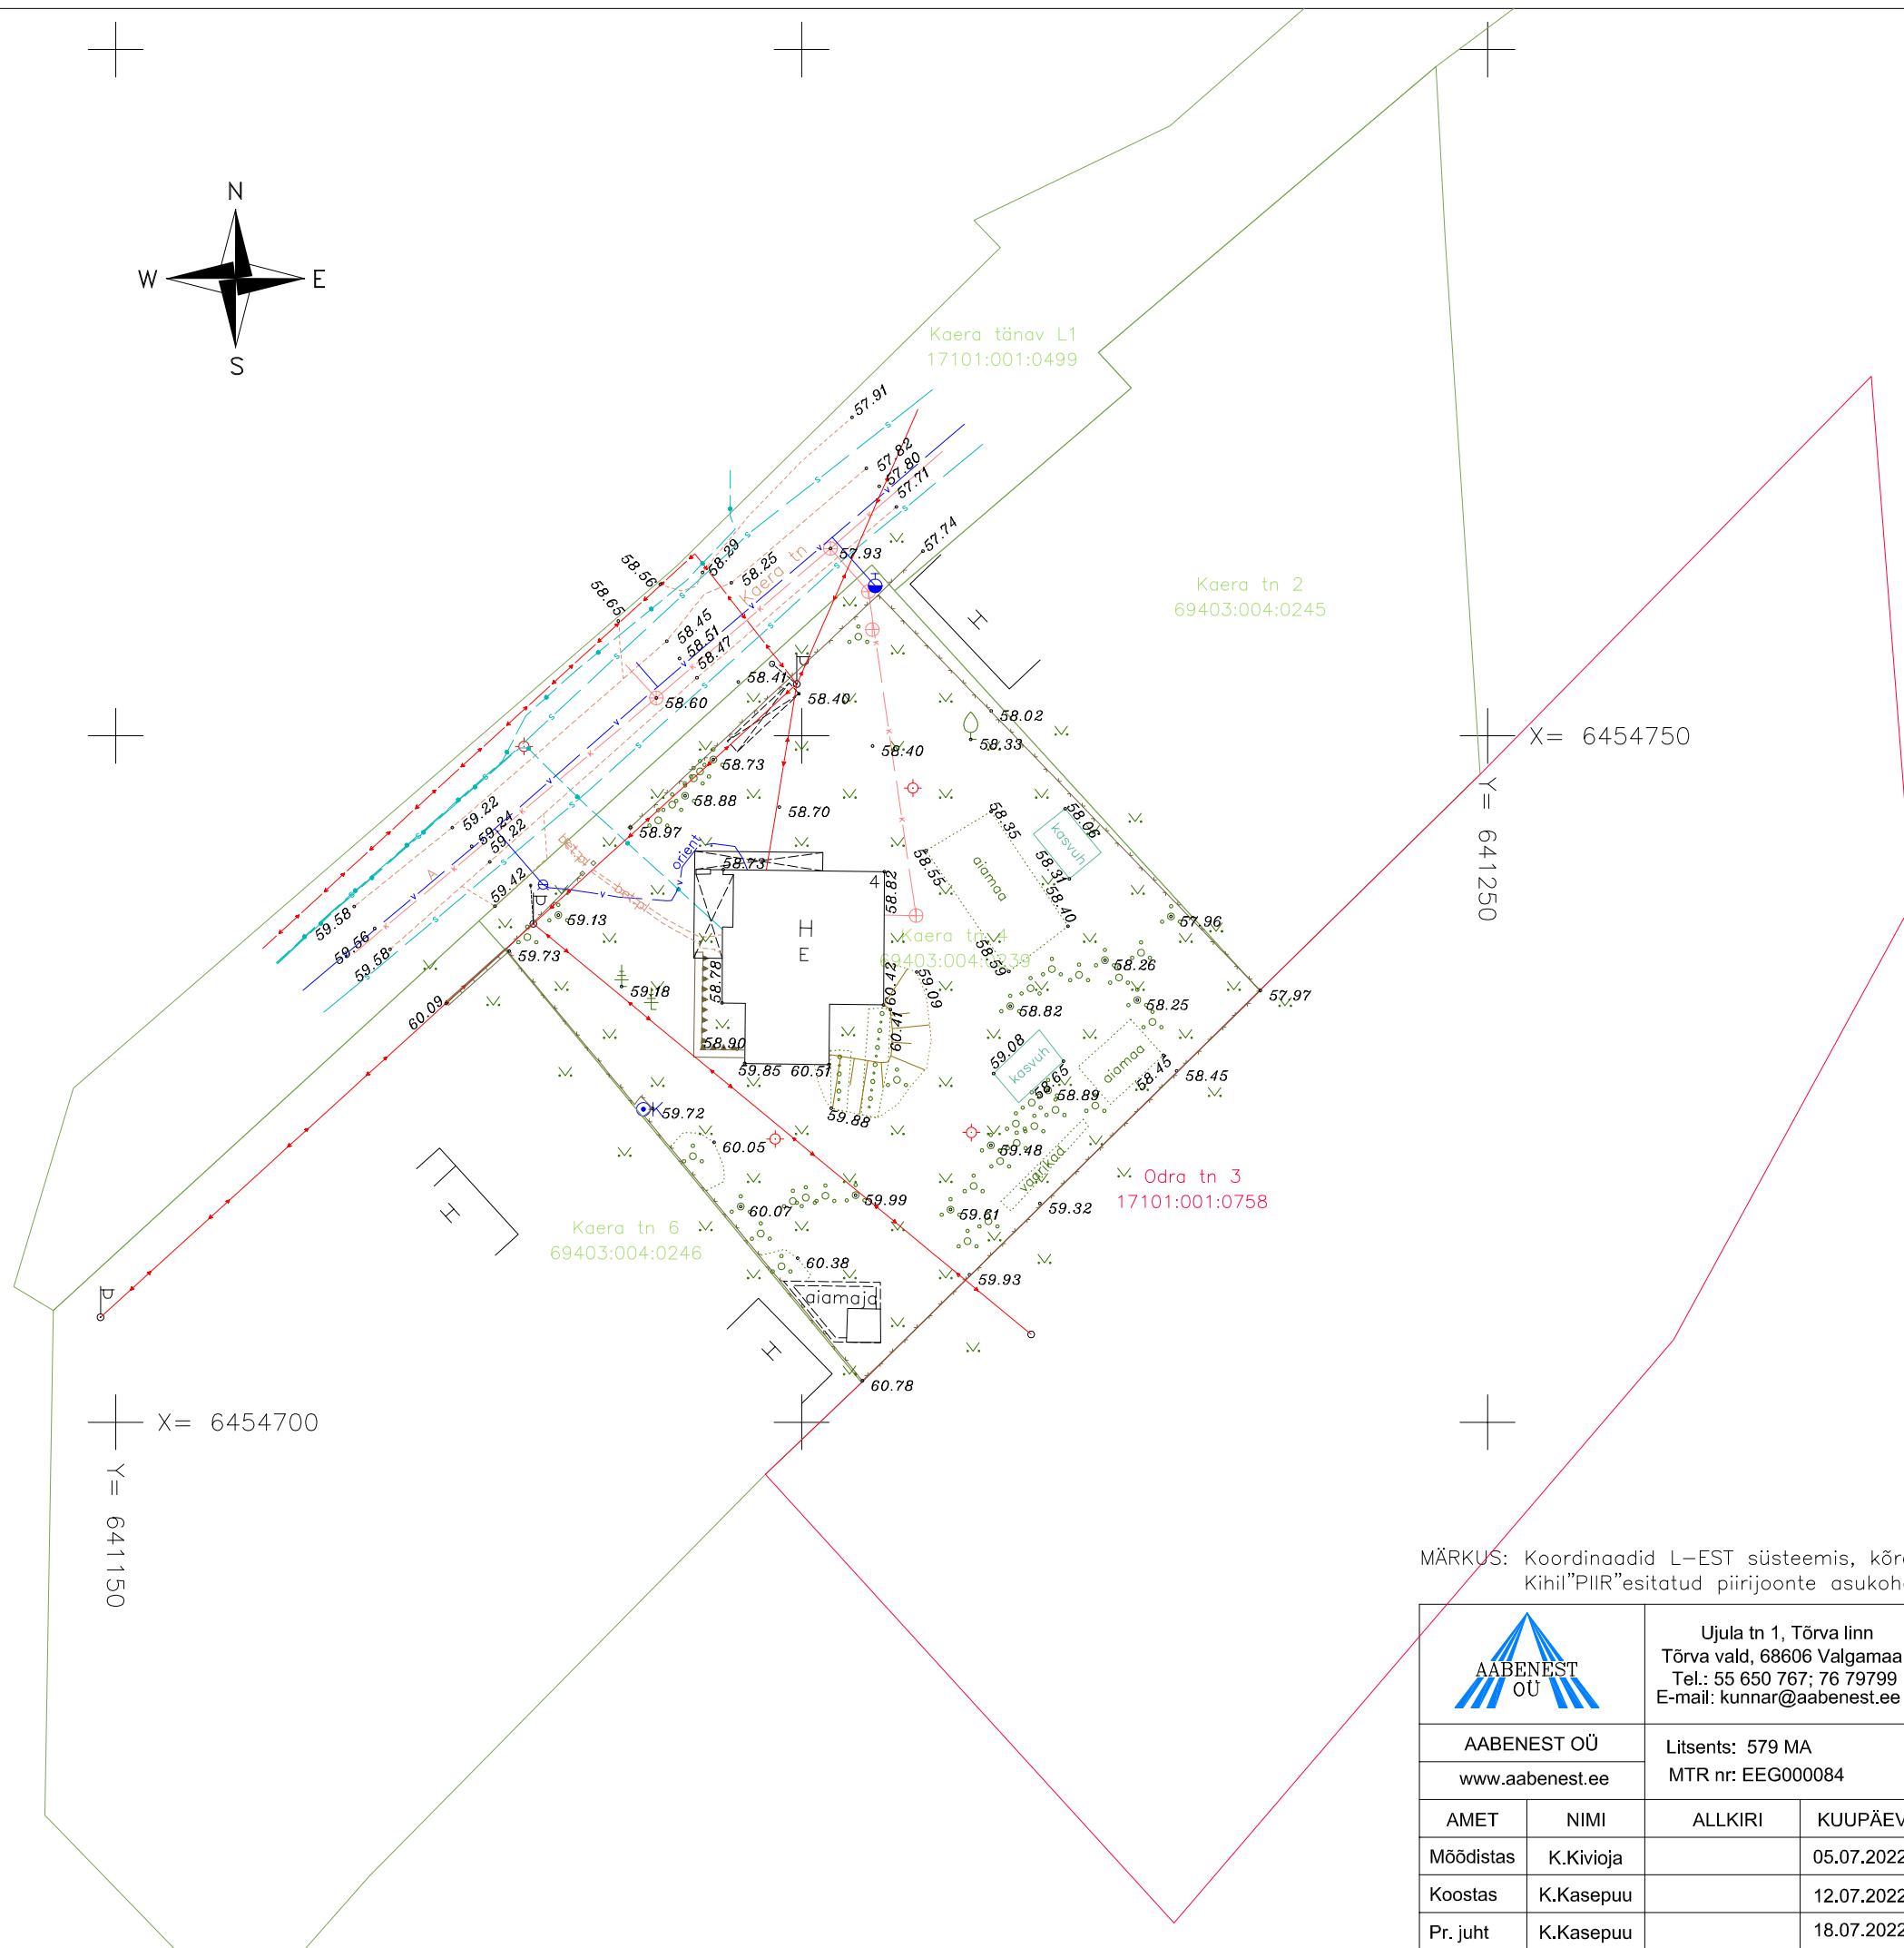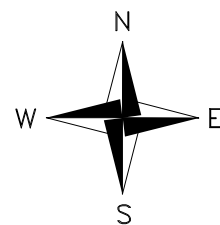

MÄRKUS: Koordinaadid L-EST süsteemis, kõrgused EH2000. Katastriüksuse piirid Maa-amet, 31.05.2022
Kihil"PIIR"esitatud piirijoonte asukohad on informatiivsed. Jooniselt võivad puududa andmeteta trassid.

		Ujula tn 1, Tõrva linn Tõrva vald, 68606 Valgamaa Tel.: 55 650 767; 76 79799 E-mail: kunnar@aabenest.ee		TÖÖ NR. 22124G		TELLIJA: Katrin Ploomi		
AABENEST OÜ		Litsents: 579 MA MTR nr: EEG000084		OBJEKT: Kaera tn 4 (69403:004:0239) katastriüksuse geodeetilise alusplaan				
www.aabenest.ee				AADRESS: Tartu maakond, Elva vald, Käärdi alevik		LEHT	LEHTI	MÖÖT
AMET	NIMI	ALLKIRI	KUUPÄEV			1	1	1:500
Mõõdistas	K.Kivioja		05.07.2022	JOONIS: maa-ala plaan tehnovõrkudega				
Koostas	K.Kasepuu		12.07.2022					
Pr. juht	K.Kasepuu		18.07.2022					