

TARTUMAA
ELVA VALD
RÕNGU

**Tankla (69402:003:0180) katastriüksuse hoone
nurkade koordineerimine**


Geodeetiliste uurimustööde aruanne
koostatud juuni 2022.a.

Vastutab: / Kunnar Kasepuu /

SISUKORD

Dokumendi nimetus	lk
1. Tiitelleht	
2. Sisukord	
3. Asukohaskeem	3
4. Seletuskiri	4
5. Joonis M 1:500	5

ASUKOHASKEEM
M1:10 000
Rõngu, Elva vald, Tartumaa

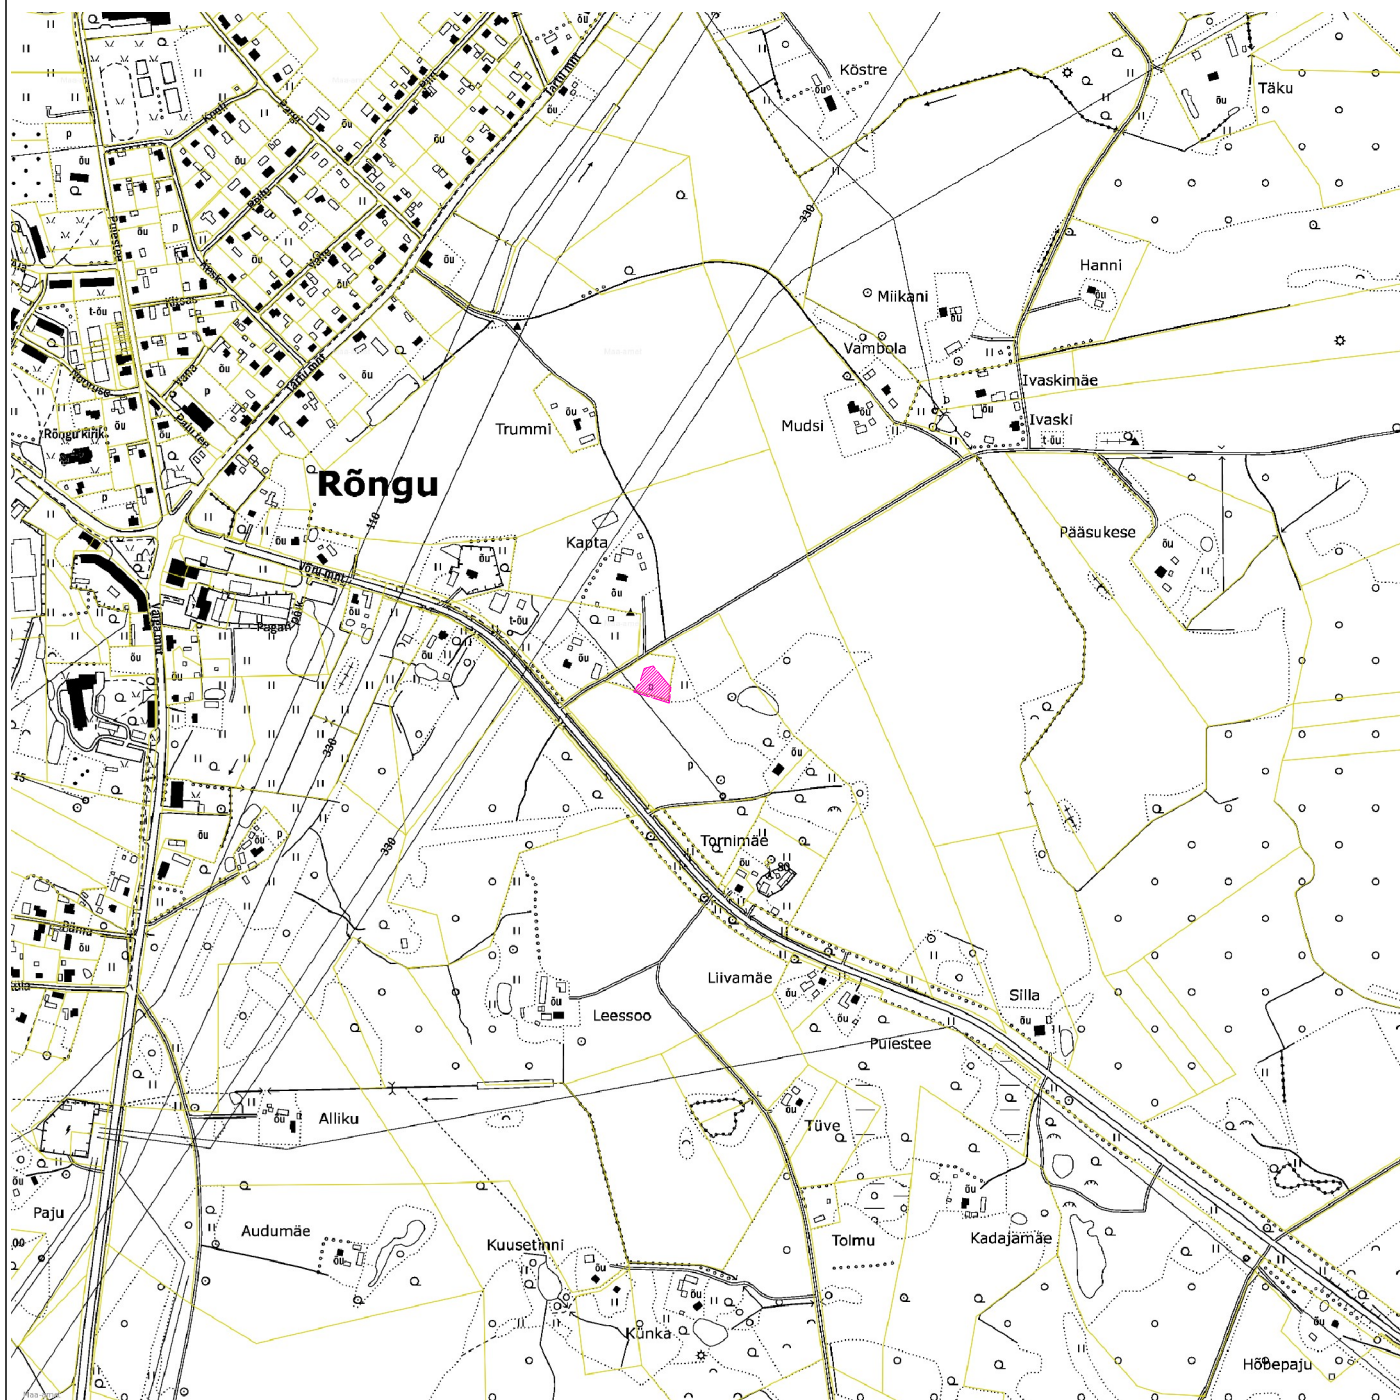

LEPPEMÄRGID


-  mõõdistatav ala
-  katastriüksuse piir

Koostas:
09.06.2022.a.

K.Kasepuu

GEODEETILISTE TÖÖDE SELETUSKIRI

Töö tellija:	HM Veod OÜ
Töö nimetus:	Tankla (69402:003:0180) katastriüksuse hoone nurkade koordineerimine
Töö nr:	22042T
Objekti asukoht:	Rõngu, Elva vald, Tartumaa
Töö sisu:	hoone nurkade koordineerimine
Mõõdistamise viis:	instrumentaalne
Täpsusklass:	M 1:500
Mõõdistusaeg:	märts 2022
Kameraaltööd:	juuni 2022
Töö teostaja:	<u>Kurmet Kivioja, Kunnar Kasepuu</u> OÜ Aabenest, reg.kood 11205308 Geodeetilised- ja kartograafilised tööd 579MA MTR registreering EEG000084
Kasutatud instrumendid:	Elektrontahhümeeter Trimble S6 DR Plus, GPS seade Trimble R10. Digitaalplaan on koostatud programmis AutoCad Civil3D 2013.
Lähtematerjal:	Horisontaal- ja vertikaalmõõdistamise lähtepunktid rajatud GPS seadmega, L-EST koordinaatsüsteemis Trimble® VRS Now GNSS püsijaamade võrk. Eesti geoidi mudel EST-GEOID 2017. Tallinna Tehnikaülikool 2017. Ellmann A, Märdla S ja Oja T
Tehnovõrgud:	-
Kasutatud tööd:	-
Märkus:	Koordinaadid L-EST'97 süsteemis, kõrgused EH2000 Töö on kontrollitud ja vastab MKM määrusele "Topo-geodeetilisele uuringule ja teostusmõõdistamisele esitatavad nõuded"
Üleantavad materjalid:	geodeetiliste tööde aruande toimik – allkirjastatud tööde aruanne pdf formaadis, digitaalinfo AutoCAD 2007 (*.dwg) formaadis

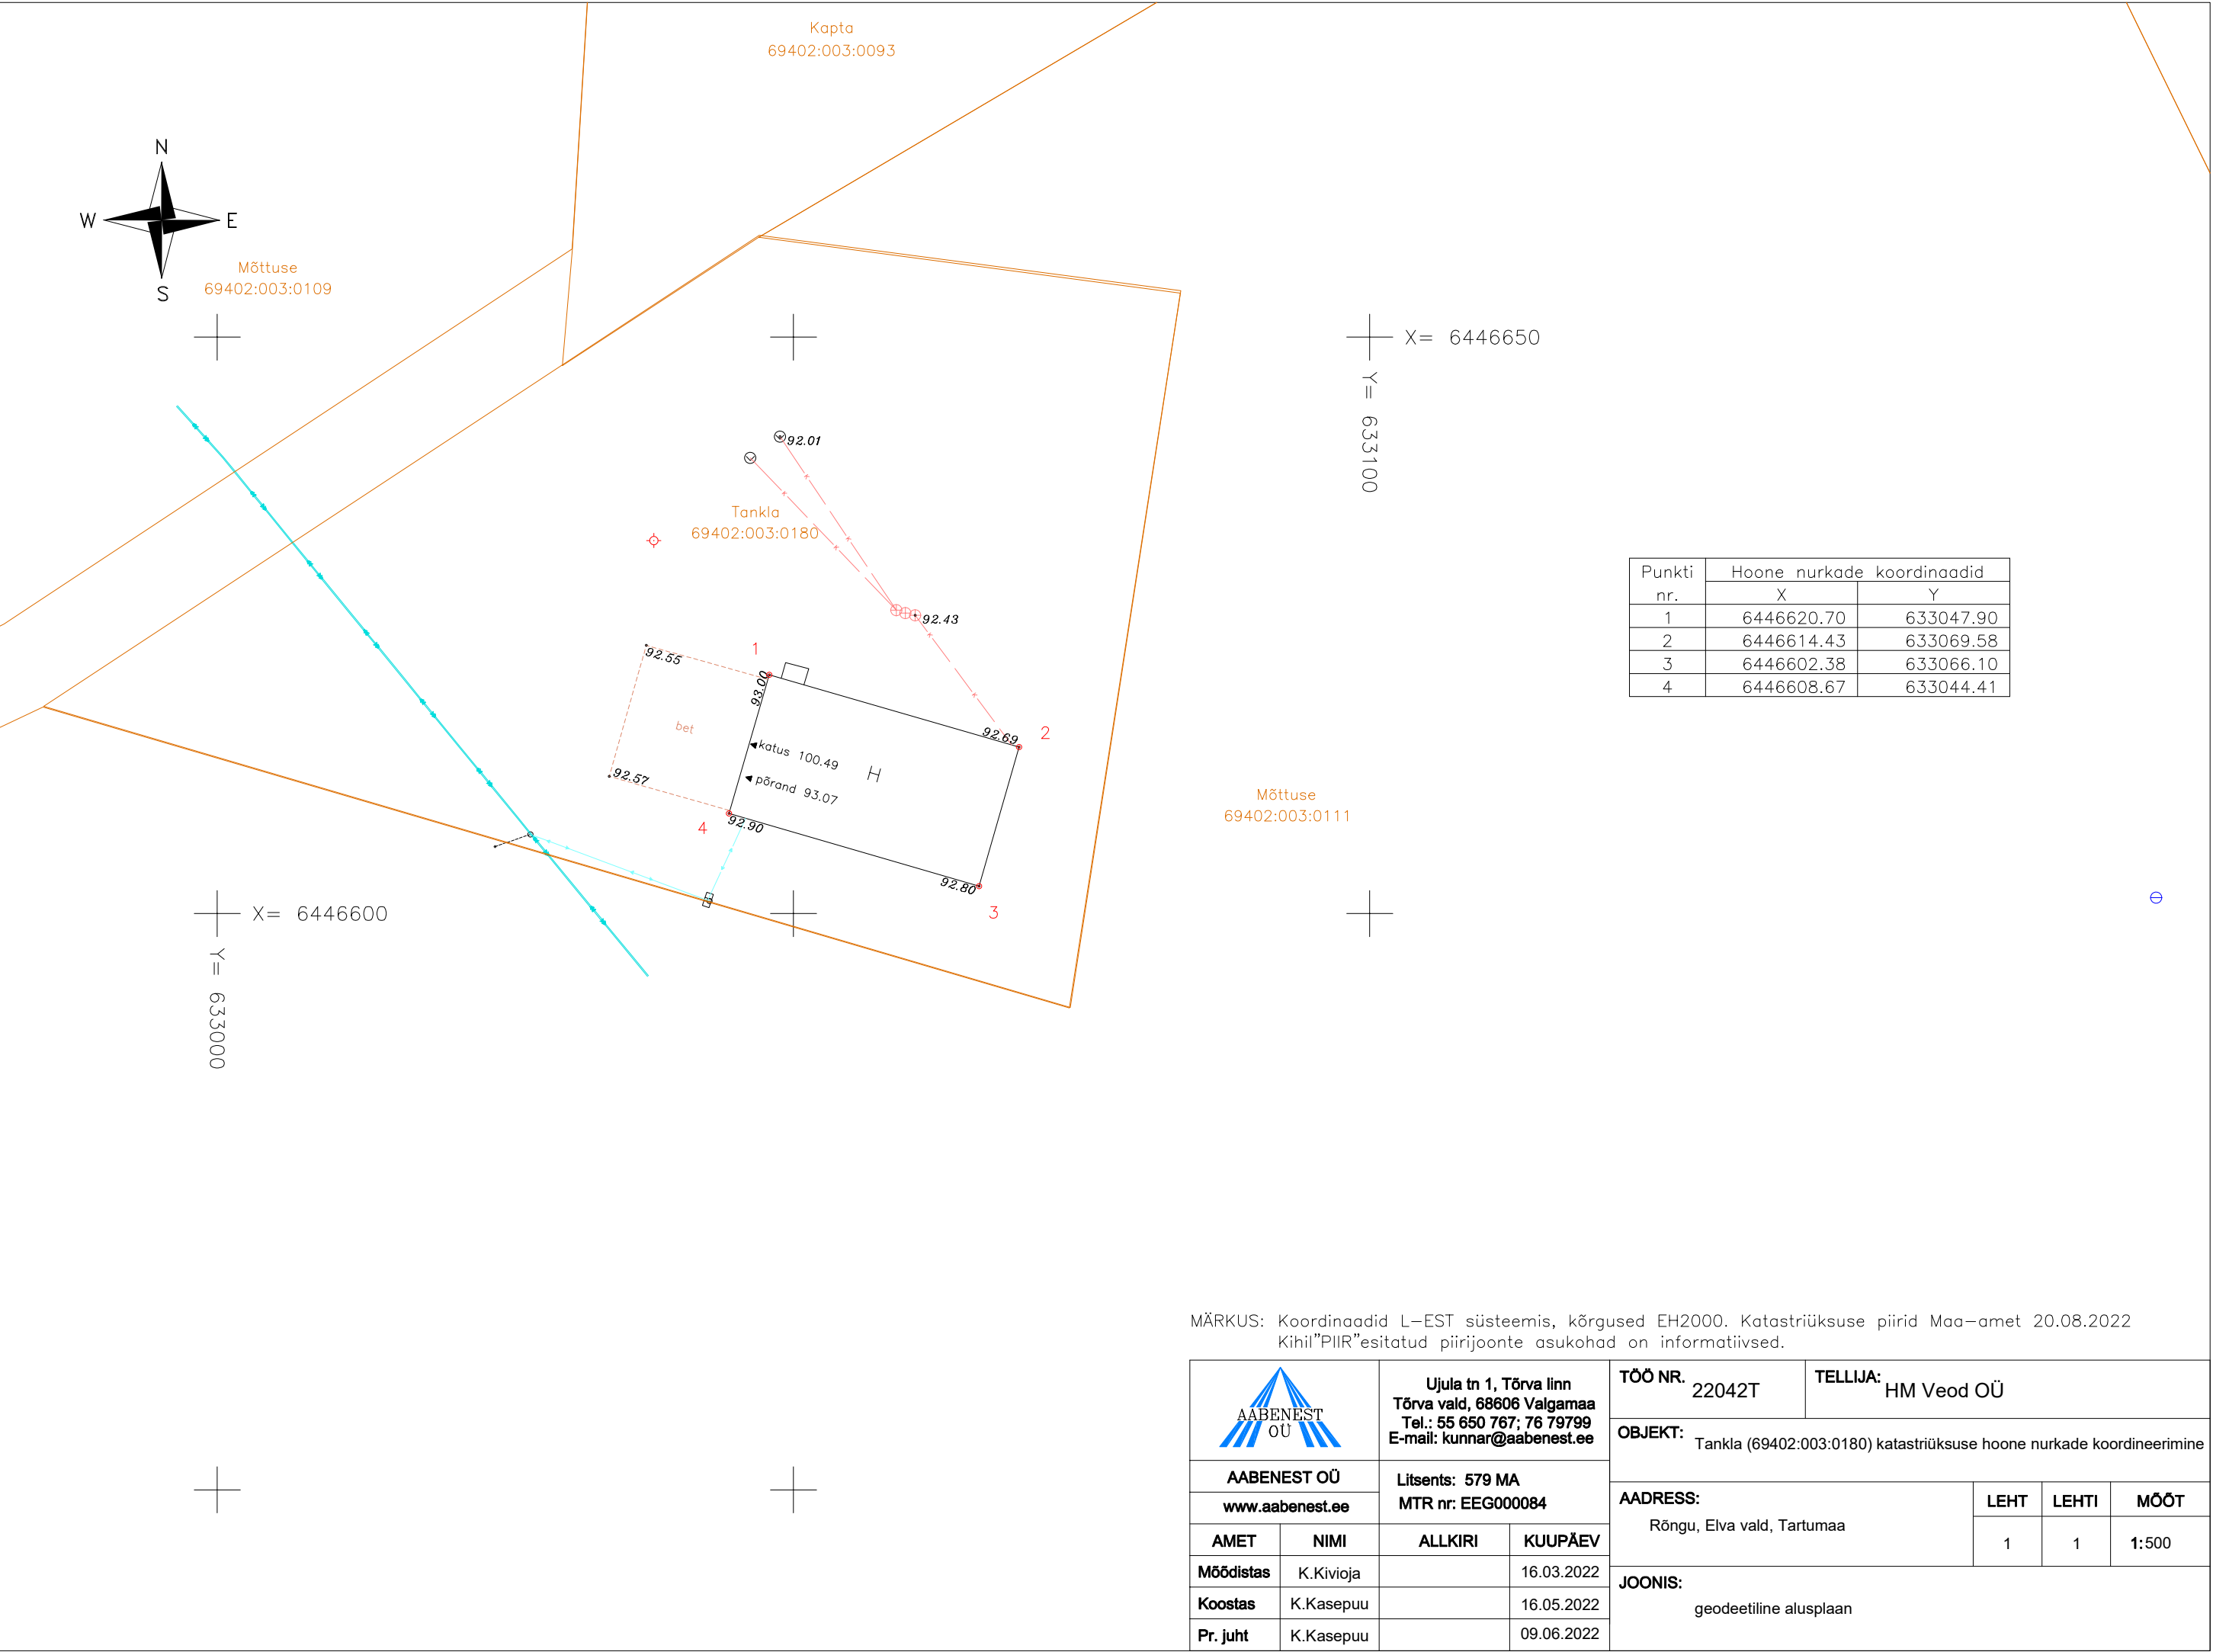

MÄRKUS: Koordinaadid L-EST süsteemis, kõrgused EH2000. Katastriüksuse piirid Maa-amet 20.08.2022 Kihil"PIIR"esitatud piirijoonte asukohad on informatiivsed.

		Ujula tn 1, Tõrva linn Tõrva vald, 68606 Valgamaa Tel.: 55 650 767; 76 79799 E-mail: kunnar@aabenest.ee		TÖÖ NR. 22042T		TELLIJA: HM Veod OÜ		
AABENEST OÜ		Litsents: 579 MA		OBJEKT: Tankla (69402:003:0180) katastriüksuse hoone nurkade koordineerimine				
www.aabenest.ee		MTR nr: EEG000084						
AMET	NIMI	ALLKIRI	KUUPÄEV	AADRESS: Rõngu, Elva vald, Tartumaa		LEHT	LEHTI	MÕÖT
Mõõdistas	K.Kivioja		16.03.2022			1	1	1:500
Koostas	K.Kasepuu		16.05.2022	JOONIS: geodeetiline alusplaan				
Pr. juht	K.Kasepuu		09.06.2022					