



Töö nr. 22130T

TARTU MAAKOND  
ELVA VALD  
KURELAANE KÜLA

---

## Elva jäätmejaama plats ja tehnovõrgud

---

Geodeetiliste uurimustööde aruanne  
koostatud august 2022.a.

Vastutab: ..... / Kunnar Kasepuu /


# SISUKORD

<b>Dokumendi nimetus</b>	<b>lk</b>
1. Tiitelleht	
2. Sisukord	
3. Aukohaskeem	3
4. Seletuskiri	4
5. Joonis M 1:500	5

# ASUKOHASKEEM

Tartu maakond, Elva vald, Kurelaane küla

M1:10 000

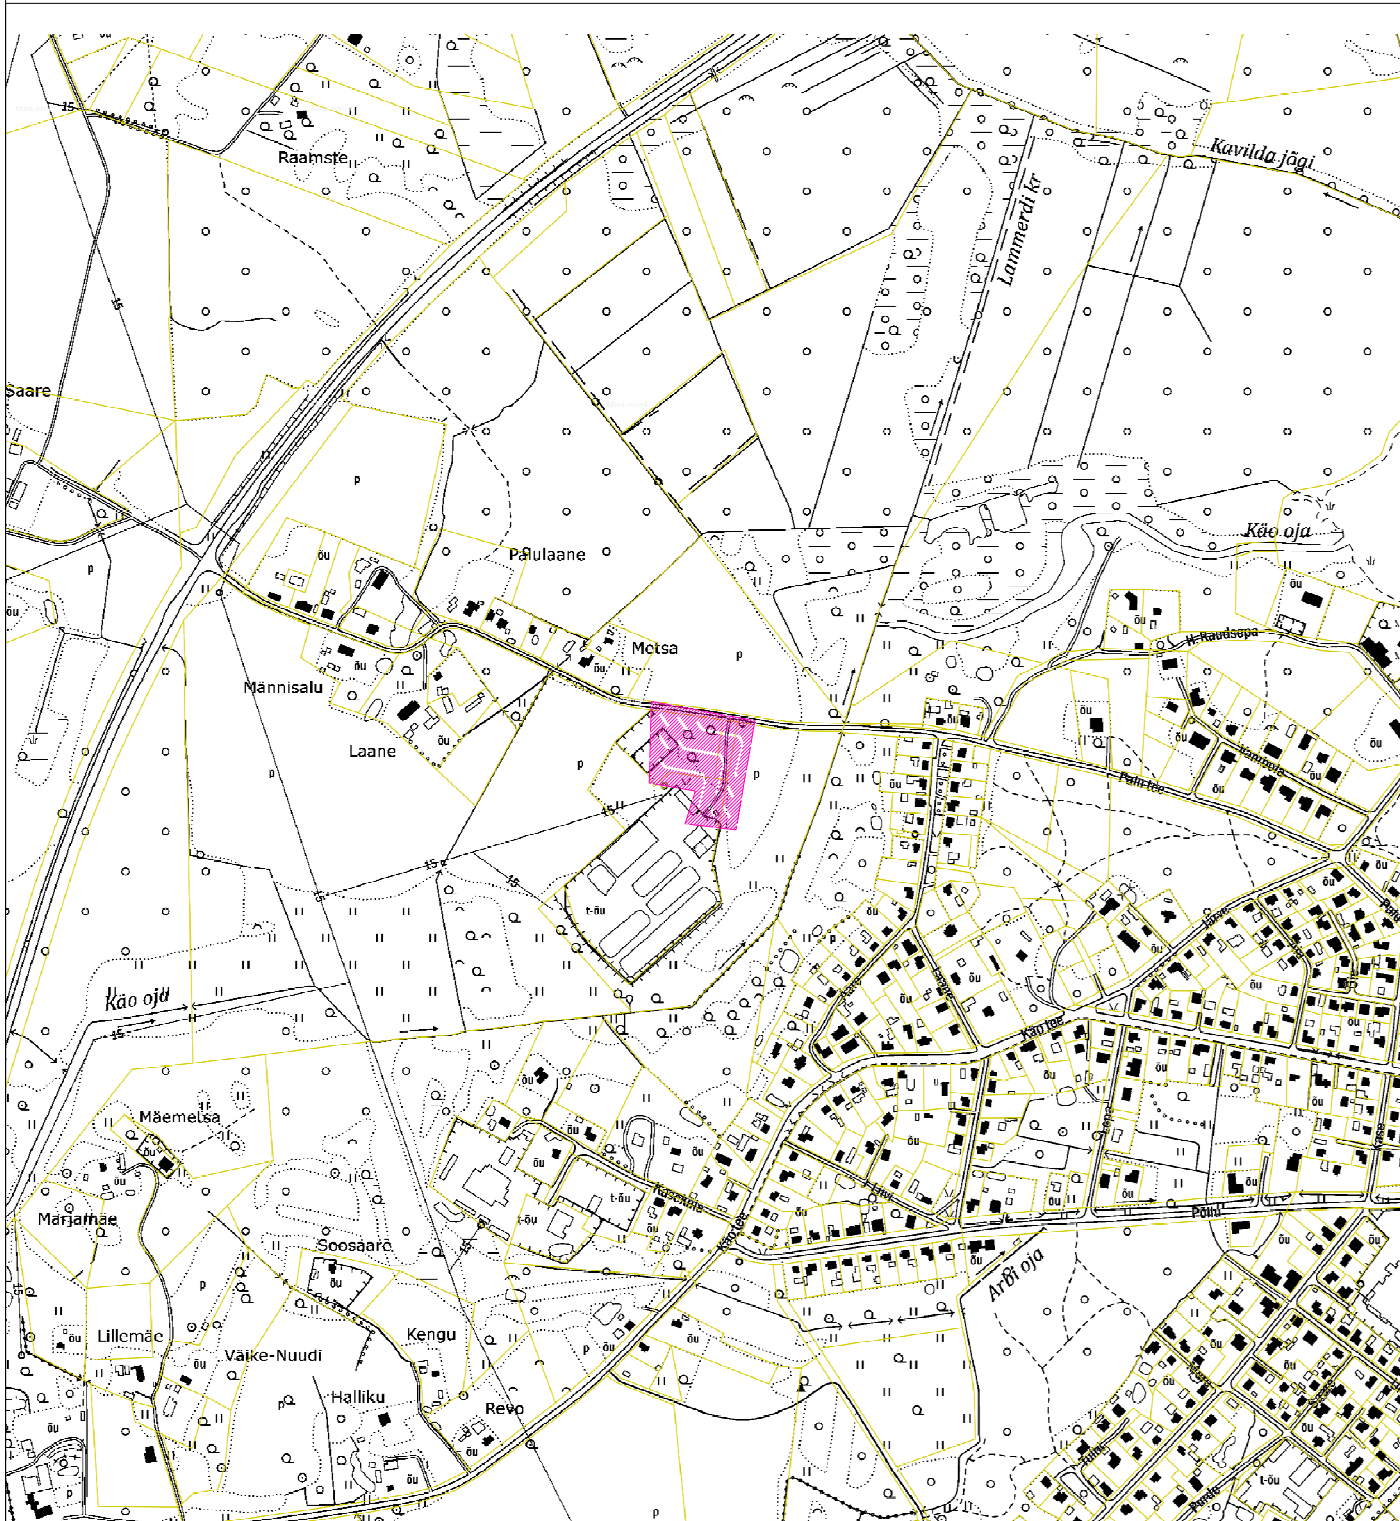

## LEPPEMÄRGID

-  mõõdistatav ala
-  katastriüksuse piir

Koostas:  
01.08.2022.a.

K.Kaldoja



## GEODEETILISTE TÖÖDE SELETUSKIRI

<b>Töö tellija:</b>	OÜ JBS Infra
<b>Töö nimetus:</b>	Elva jäätmejaama plats ja tehnovõrgud
<b>Töö nr:</b>	22130T
<b>Objekti asukoht:</b>	Tartu maakond, Elva vald, Kurelaane küla
<b>Töö sisu:</b>	teostusjoonise koostamine
<b>Mõõdistamise viis:</b>	instrumentaalne
<b>Täpsusklass:</b>	M 1:500
<b>Mõõdistusaeg:</b>	september-oktoober 2021; juuni 2022
<b>Kameraaltööd:</b>	august 2022
<b>Töö teostaja:</b>	<u>Kurmet Kivioja, Kaia Kaldoja</u> OÜ Aabenest, reg.kood 11205308 Geodeetilised- ja kartograafilised tööd 579MA MTR registreering EEG000084
<b>Kasutatud instrumendid:</b>	Elektrontahhümeeter Trimble S6 DR Plus, GPS seade Trimble R10. Digitaalplaan on koostatud programmis AutoCad Civil3D 2013.
<b>Lähtematerjal:</b>	Horisontaal- ja vertikaalmõõdistamise lähtepunktid rajatud GPS seadmega, L-EST koordinaatsüsteemis Trimble® VRS Now GNSS püsijaamade võrk. Eesti geoidi mudel EST-GEOID 2017. Tallinna Tehnikaülikool 2017. Ellmann A, Märdla S ja Oja T
<b>Tehnovõrgud:</b>	kantud plaanile mõõdistusandmete alusel
<b>Kasutatud tööd:</b>	-
<b>Märkus:</b>	Koordinaadid L-EST'97 süsteemis, kõrgused EH2000 Töö on kontrollitud ja vastab MKM määrusele "Topo-geodeetilisele uuringule ja teostusmõõdistamisele esitatavad nõuded"
<b>Üleantavad materjalid:</b>	geodeetiliste tööde aruande toimik pdf formaadis, digitaalinfo AutoCAD 2007 (*.dwg) formaadis.

Peeburi  
33101:001:0321

Virila-Palu tee L3  
33101:001:0325

Elva keskkonnajaam  
17101:001:0788

RK-3  
MAAPIND 57.93  
KAAS 57.93 500 met  
PÕHI 56.19  
RAKE 560/500 PE  
1) 56.71 de 200 PP

RK-1  
MAAPIND 57.94  
KAAS 57.94 500 met  
PÕHI 56.54  
RAKE 560/500 PE  
1) 57.02 de 200 PP  
2) 57.02 de 200 PP

SK  
MAAPIND 58.18  
KAAS 58.18 500 met  
PÕHI 56.99  
RAKE 560/500 PE  
1) 57.07 de 200 PP  
2) 57.07 de 315 PP  
3) 57.07 de 200 PP

Kellu alajaam  
33101:004:0021

Elva reoveepuhustusjaam  
17101:001:0790

KK-3  
MAAPIND 57.83  
KAAS 57.83 315 met  
PÕHI 56.74  
RAKE 400/315 PE  
1) 56.74 de 160 PVC  
2) 56.74 de 160 PVC

SK-1  
MAAPIND 58.10  
KAAS 58.10 500 met  
PÕHI 56.42  
RAKE 560/500 PE  
1) 56.42 de 250 PP  
2) 56.42 de 250 PP

KK-1  
MAAPIND 58.26  
KAAS 58.26 315 met  
PÕHI 57.17  
RAKE 400/315 PE  
1) 57.17 de 160 PVC  
2) 57.17 de 160 PVC

RK-4  
MAAPIND 57.93  
KAAS 57.93 500 met  
PÕHI 56.16  
RAKE 560/500 PE  
1) 56.60 de 200 PP  
2) 56.64 de 200 PP  
3) 56.60 de 200 PP

KK-2  
MAAPIND 58.02  
KAAS 58.02 315 met  
PÕHI 56.93  
RAKE 400/315 PE  
1) 56.93 de 160 PVC  
2) 56.93 de 160 PVC

RK-2  
MAAPIND 57.94  
KAAS 57.94 500 met  
PÕHI 56.34  
RAKE 560/500 PE  
1) 56.85 de 200 PP  
2) 56.85 de 200 PP

LIITUMISKAEV  
MAAPIND 57.94  
KAAS 57.94 315 met  
PÕHI 56.69  
RAKE 400/315 PE  
1) 56.69 de 160 PVC  
2) 56.69 de 160 PVC

KK-4  
MAAPIND 58.18  
KAAS 58.18 315 met  
PÕHI 56.54  
RAKE 400/315 PE  
1) 56.54 de 160 PVC  
2) 56.54 de 160 PVC

KK-OL-OL  
MAAPIND  
KAAS met  
PÕHI  
RAKE  
1)  
2)  
3) 56.41 de 160 PVC  
4)

X= 6456650  
Y= 640300


X= 6456600  
Y= 640100

X= 6456550  
Y= 640250

Puhustusseadme  
17101:001:1731

Paigaldatud sõidutee äärekivi 144.4jm  
Paigaldatud asfaltkate 3032.9m<sup>2</sup>  
Ehitatud killustikualus 324.4m<sup>2</sup>

MÄRKUS:Koordinaadid L-EST süsteemis, kõrgused EH2000.  
Katastrüüksuste piirid:Maa-amet 31.01.2022. Kihil "PIIR" esitatud piirjoonte asukohad on informatiivsed.

 <b>AABENEST OÜ</b> www.aabenest.ee		Ujula tn 1, Tõrva linn Tõrva vald, 68606 Valgamaa Tel.: 55 650 767; 76 79799 E-mail: kunnar@aabenest.ee		TÖÖ NR. 22130T TELLIJAJ: JBS Infra OÜ	
AMET NIMI Mõeldistas K.Kivioja		Litsents: 579 MA MTR nr: EEG000084		OBJEKT: Elva jäätmejaama plats ja tehnovõrgud	
Pr. juht K.Kasepuu		ALLKIRI KUUPÄEV 07.06.2022 01.08.2022 02.08.2022		ADDRESS: Tartu maakond, Elva vald, Kurelaane küla LEHT 1 LEHTI 1 MÕÖT 1:500	
JOONIS: teostusjoonis					