

TARTU MAAKOND
ELVA VALD
REBASTE KÜLA

**Põllumeeste kinnistu hoone ehitusjärgne
mõõdistus**

Geodeetiliste uurimustööde aruanne
koostatud veebruar 2023.a.

Vastutab: / Kunnar Kasepuu /


SISUKORD

Dokumendi nimetus		lk
1.	Tiitelleht	
2.	Sisukord	
3.	Asukohaskeem	3
4.	Seletuskiri	4
5.	Joonis M 1:500	5

ASUKOHASKEEM

Tartu maakond, Elva vald, Rebaste küla

M1:10 000

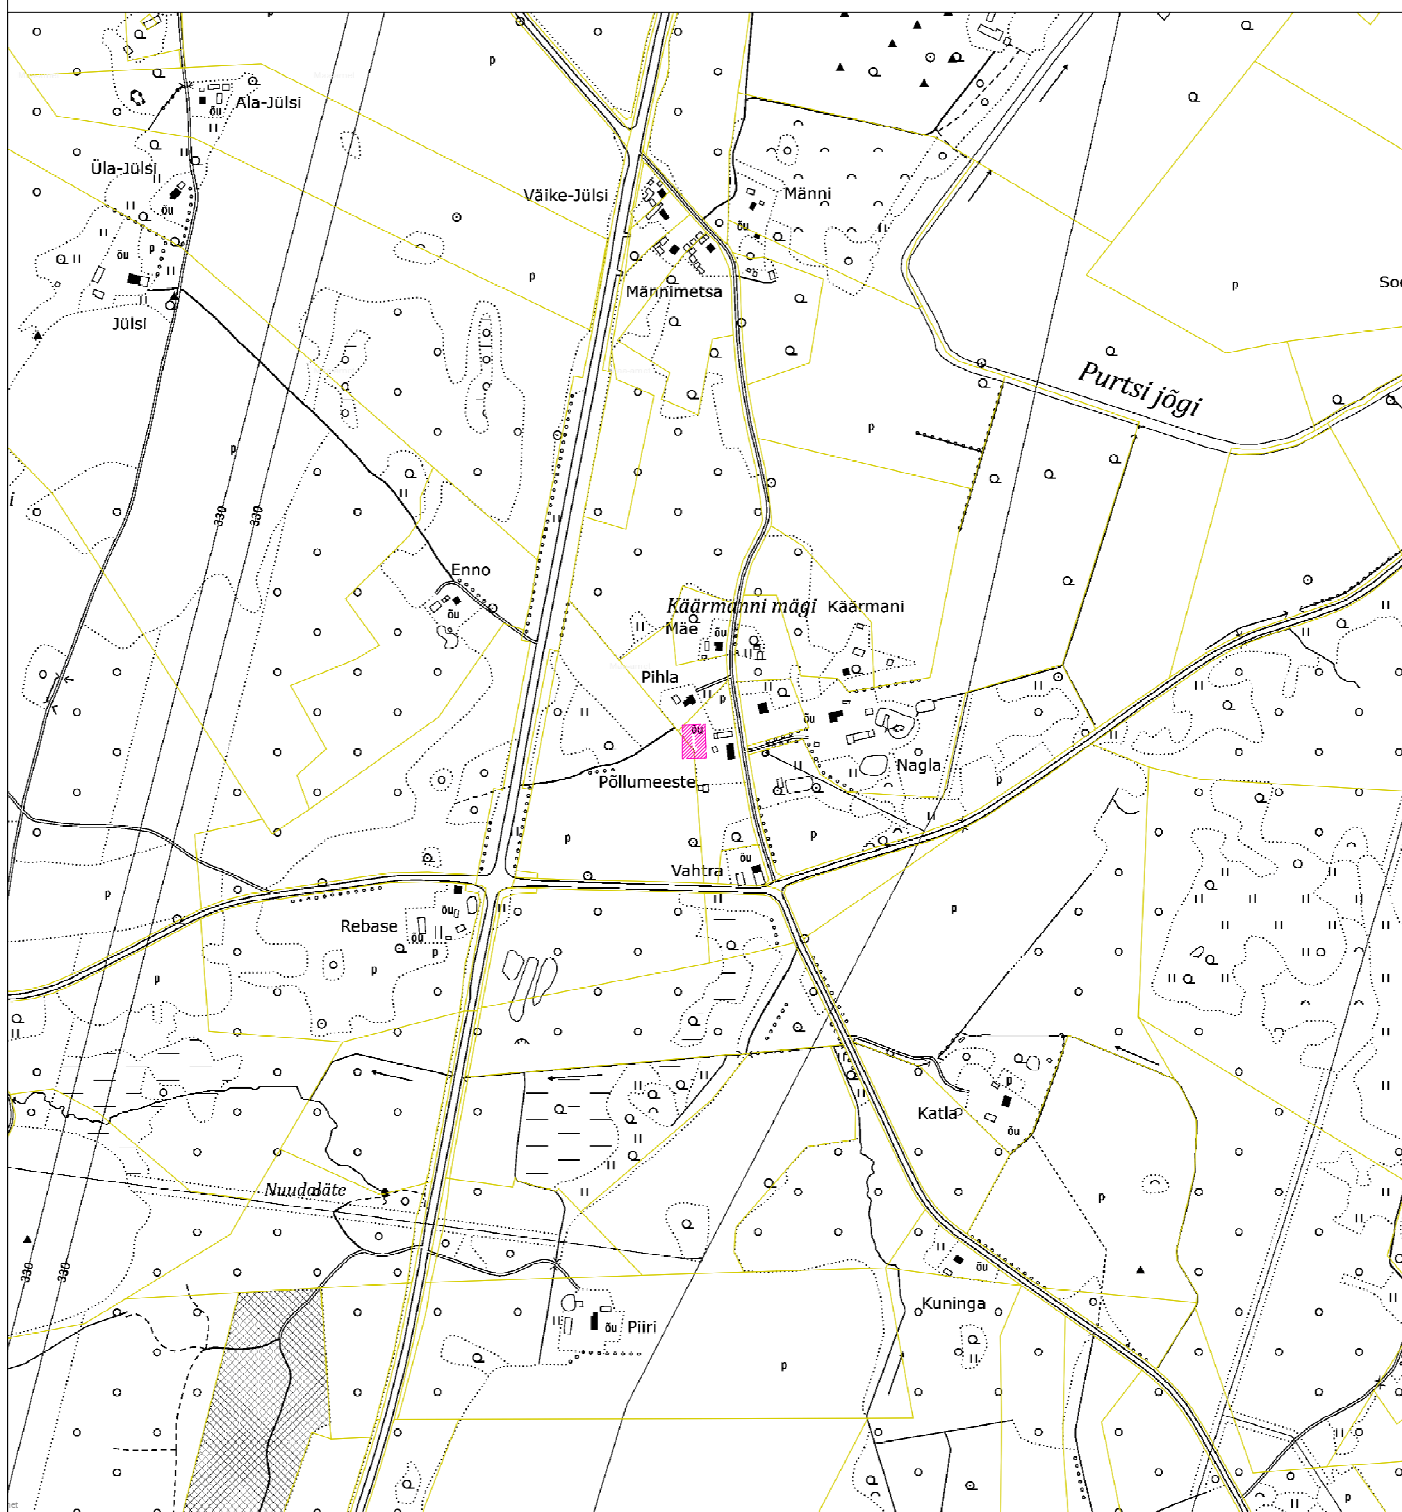

LEPPEMÄRGID


- mõõdistatav ala
- katastriüksuse piir

Koostas:
14.02.2023.a.

K.Kaldoja

GEODEETILISTE TÖÖDE SELETUSKIRI

Töö tellija:	Andrus Nagla
Töö nimetus:	Põllumeeste kinnistu hoone ehitusjärgne mõõdistus
Töö nr:	23018T
Objekti asukoht:	Tartu maakond, Elva vald, Rebaste küla
Töö sisu:	ehitusjärgse teostusjoonise koostamine
Mõõdistamise viis:	instrumentaalne
Täpsusklass:	M 1:500
Mõõdistusaeg:	veebruar 2023
Kameraaltööd:	veebruar 2023
Töö teostaja:	<u>Kurmet Kivioja, Kaia Kaldoja</u> OÜ Aabenest, reg.kood 11205308 Geodeetilised- ja kartograafilised tööd 579MA MTR registreering EEG000084
Kasutatud instrumendid:	Elektrontahhümeeter Trimble S6 DR Plus, GPS seade Trimble R10. Digitaalplaan on koostatud programmis AutoCad Civil3D 2013.
Lähtematerjal:	Horisontaal- ja vertikaalmõõdistamise lähtepunktid rajatud GPS seadmega, L-EST koordinaatsüsteemis Trimble® VRS Now GNSS püsijaamade võrk. Eesti geoidi mudel EST-GEOID 2017. Tallinna Tehnikaülikool 2017. Ellmann A, Märdla S ja Oja T
Tehnovõrgud:	kantud plaanile mõõdistusandmete alusel
Kasutatud tööd:	-
Märkus:	Koordinaadid L-EST'97 süsteemis, kõrgused EH2000 Töö on kontrollitud ja vastab MKM määrusele "Topo- geodeetilisele uuringule ja teostusmõõdistamisele esitatavad nõuded"
Üleantavad materjalid:	geodeetiliste tööde aruande toimik pdf formaadis, digitaalinfo AutoCAD 2007 (*.dwg) formaadis.

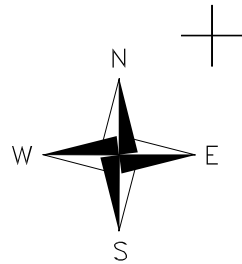

Pihla
60801:002:1480

X= 6439250
Y= 630350

Kuuse
60801:002:0024

Punkti nr.	Hoone nurkade koordinaadid	
	X	Y
1	6439211.40	630346.74
2	6439215.05	630352.85
3	6439197.79	630363.24
4	6439194.14	630357.14

Põllumeeste
60801:002:1461

6080040 Rebaste–Kasumetsa tee
60801:001:0312

Rebase
60801:002:0266

X= 6439150
Y= 630300

MÄRKUS:Koordinaadid L–EST süsteemis, kõrgused EH2000
Katastriüksuste piirid:Maa–amet 02.02.2023. Kihil "PIIR" esitatud piirijoonte asukohad on informatiivsed.

		Ujula tn 1, Tõrva linn Tõrva vald, 68606 Valgamaa Tel.: 55 650 767; 76 79799 E-mail: kunnar@aabenest.ee		TÖÖ NR. 23018T		TELLIJA: Andrus Nagla			
AABENEST OÜ		Litsents: 579 MA		OBJEKT: Põllumeeste kinnistu hoone ehitusjärgne mõõdistus					
www.aabenest.ee		MTR nr: EEG000084							
AADRESS:		Tartu maakond, Elva vald, Rebaste küla			LEHT	LEHTI	MÕÖT		
1		1			1:500				
AMET		NIMI		ALLKIRI		KUUPÄEV		JOONIS: teostusjoonis	
Mõõdistas		K.Kivioja				14.02.2023			
Koostas		K.Kaldoja				14.02.2023			
Pr. juht		K.Kasepuu				15.02.2023			