

TARTU MAAKOND
ELVA VALD
TEEDLA KÜLA

**Kiigemäe tee 9 päikesepargi liitumise
teostusjoonis**


Geodeetiliste uurimustööde aruanne
koostatud jaanuar 2023.a.

Vastutab: / Kunnar Kasepuu /

SISUKORD

Dokumendi nimetus	lk
1. Tiitelleht	
2. Sisukord	
3. Asukohaskeem	3
4. Seletuskiri	4
5. Teostusjoonis M 1:500	5

ASUKOHASKEEM
Tartu maakond, Elva vald, Teedla küla
M1:10 000

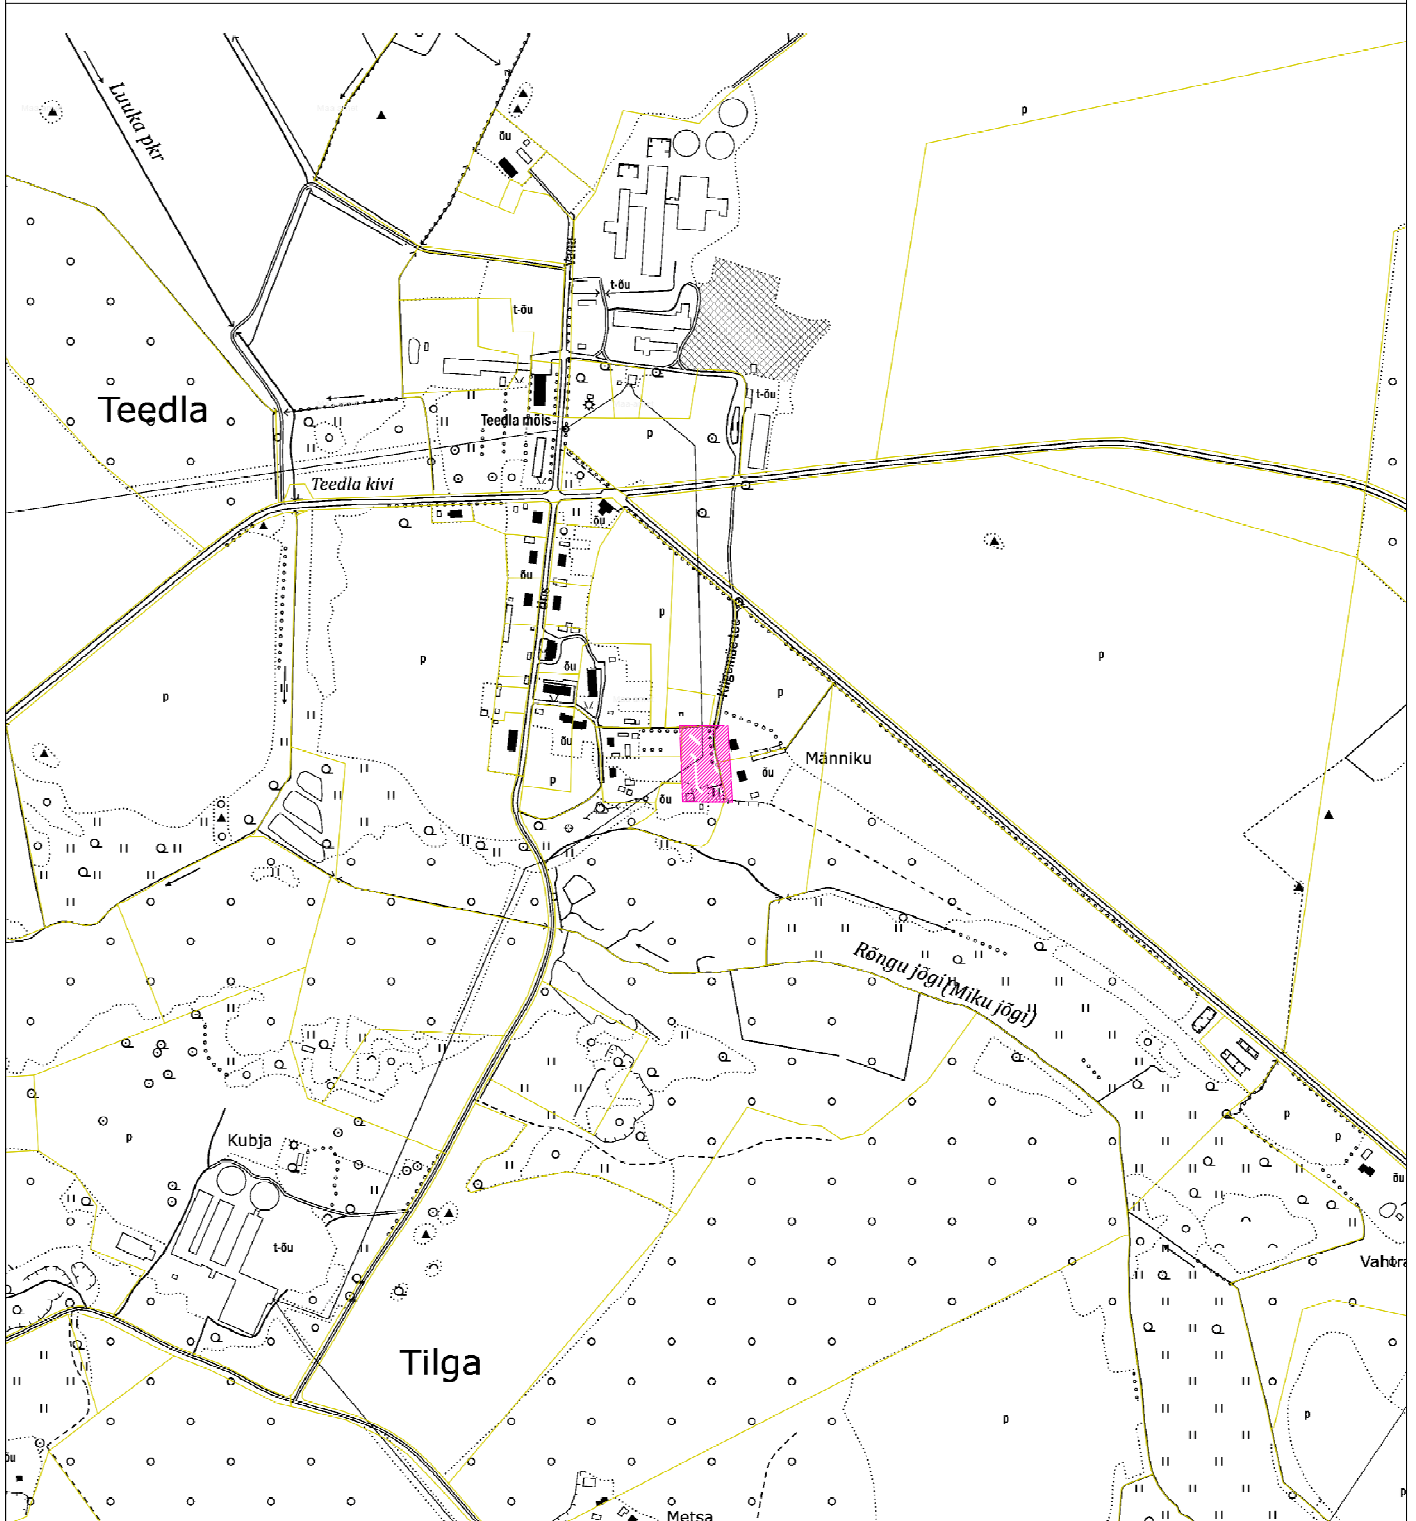

LEPPEMÄRGID


- mõõdistatav ala
- katastriüksuse piir

Koostas:
26.01.2023.a.

K.Kaldoja

GEODEETILISTE TÖÖDE SELETUSKIRI

Töö tellija:	Hearum AS
Töö nimetus:	Kiigemäe tee 9 päikesepargi liitumine
Töö nr:	23013T
Objekti asukoht:	Tartu maakond, Elva vald, Teedla küla
Töö sisu:	ehitusjärgse teostusjoonise koostamine
Mõõdistamise viis:	instrumentaalne
Täpsusklass:	M 1:500
Mõõdistusaeg:	november 2022- jaanuar 2023
Kameraaltööd:	jaanuar 2023
Töö teostaja:	<u>Kurmet Kivioja, Kaia Kaldoja</u> OÜ Aabenest, reg.kood 11205308 Geodeetilised- ja kartograafilised tööd 579MA MTR registreering EEG000084
Kasutatud instrumendid:	Elektrontahhümeeter Trimble S6 DR Plus, GPS seade Trimble R10. Digitaalplaan on koostatud programmis AutoCad Civil3D 2013.
Lähtematerjal:	Horisontaal- ja vertikaalmõõdistamise lähtepunktid rajatud GPS seadmega, L-EST koordinaatsüsteemis Trimble® VRS Now GNSS püsijaamade võrk. Eesti geoidi mudel EST-GEOID 2017. Tallinna Tehnikaülikool 2017. Ellmann A, Märdla S ja Oja T
Tehnovõrgud:	kantud plaanile mõõdistusandmete alusel
Kasutatud tööd:	-
Märkus:	Koordinaadid L-EST'97 süsteemis, kõrgused EH2000 Töö on kontrollitud ja vastab MKM määrusele "Topo- geodeetilisele uuringule ja teostusmõõdistamisele esitatavad nõuded"
Üleantavad materjalid:	geodeetiliste tööde aruande toimik pdf formaadis, digitaalinfo AutoCAD 2007 (*.dwg) formaadis

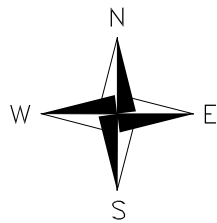

Kiigemäe tee 5
69403:001:0272

Kiigemäe tee 7
69403:001:0271

Kiigemäe tee 9
17101:001:1818

Kiigemäe tee 11
69403:001:0268

Männiku
69403:001:0267

Punkti nr.	Päikesepaneelide koordinaadid	
	X	Y
1	6451845.36	634159.36
2	6451845.36	634175.23
3	6451843.58	634175.23
4	6451843.58	634159.36

olemasolev kilp - JK-PEJ
AXPK 4G35
L=102.2m
plast Ø75 450N L=102.2m

MÄRKUS:Koordinaadid L-EST süsteemis, kõrgused EH2000
Katastriüksuste piirid:Maa-amet 20.11.2022. Kihil "PIIR" esitatud piirijoonte asukohad on informatiivsed.



Ujula tn 1, Tõrva linn
Tõrva vald, 68606 Valgamaa
Tel.: 55 650 767; 76 79799
E-mail: kunnar@aabenest.ee

TÖÖ NR. 23013T

TELLIJA: Hearum AS

OBJEKT: Kiigemäe tee 9 päikesepargi liitumine

AADDRESS:
Tartu maakond, Elva vald, Teedla küla

LEHT

LEHTI

MÕÖT

1

1

1:500

JOONIS:
elektirajatiste teostusjoonis

AMET

NIMI

ALLKIRI

KUUPÄEV

Möödistas

K.Kivioja

23.11.2022

Koostas

K.Kaldoja

26.01.2023

Pr. juht

K.Kasepuu

27.01.2023