
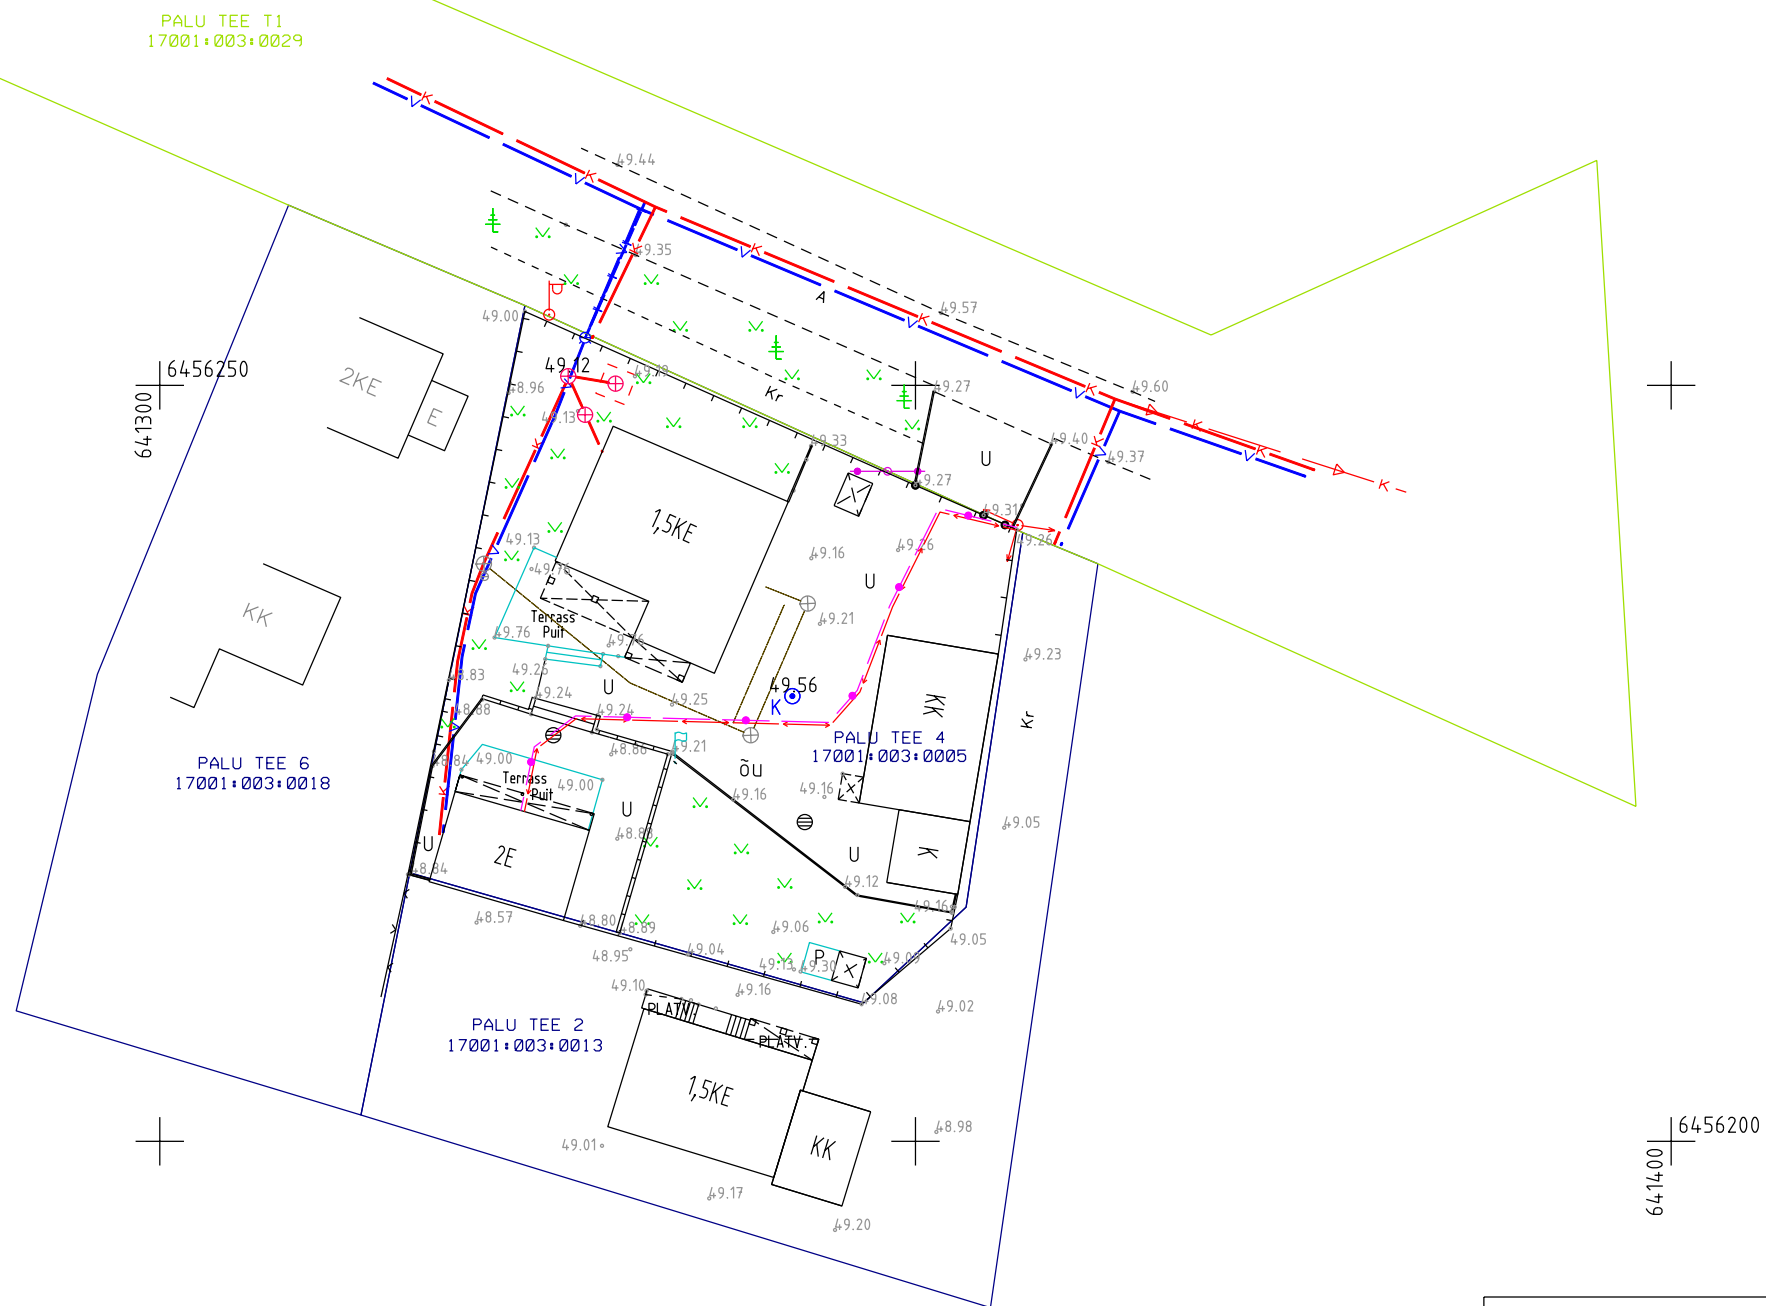


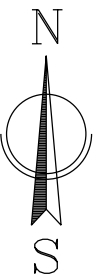

Märkused: Plaan on orienteeritud L-EST 97 süsteemis, kõrgused EH2000 süsteemis.
Mõõdistamiseks on kasutatud GNSS-seadet EPOCH E50 koos väliarvutiga
Ranger Robot ja elektrontahhümeetrit FOCUS 30-3".
Katastriüksuste piirid on plaanile kantud Maa-ameti geoportaali andmetel.

Baaspunktiks on kasutatud Trimble VRS Now Eesti GNSS püsijaama
BASE 1 (6469851.173, 659511.259, 63.523)

A&O MAAMõõDUBüROO OÜ			Põlva Aasa tn 6 Tel. 5115882
Elva linnas Palu tee 4 maa-ala plaan			Töö nr. 452/19 Leht 1 /Lehti 1 M 1:500
Objekti asukoht	Elva vald Elva linn Palu tee 4		Tegevuslitsentsid 179 MA ; 36 MA-k
Tellija	Artur Märtmaa		
Töö täitja	R. Reimo		09.12.2019.a
Juhataja	A. Parts		11.12.2019.a