


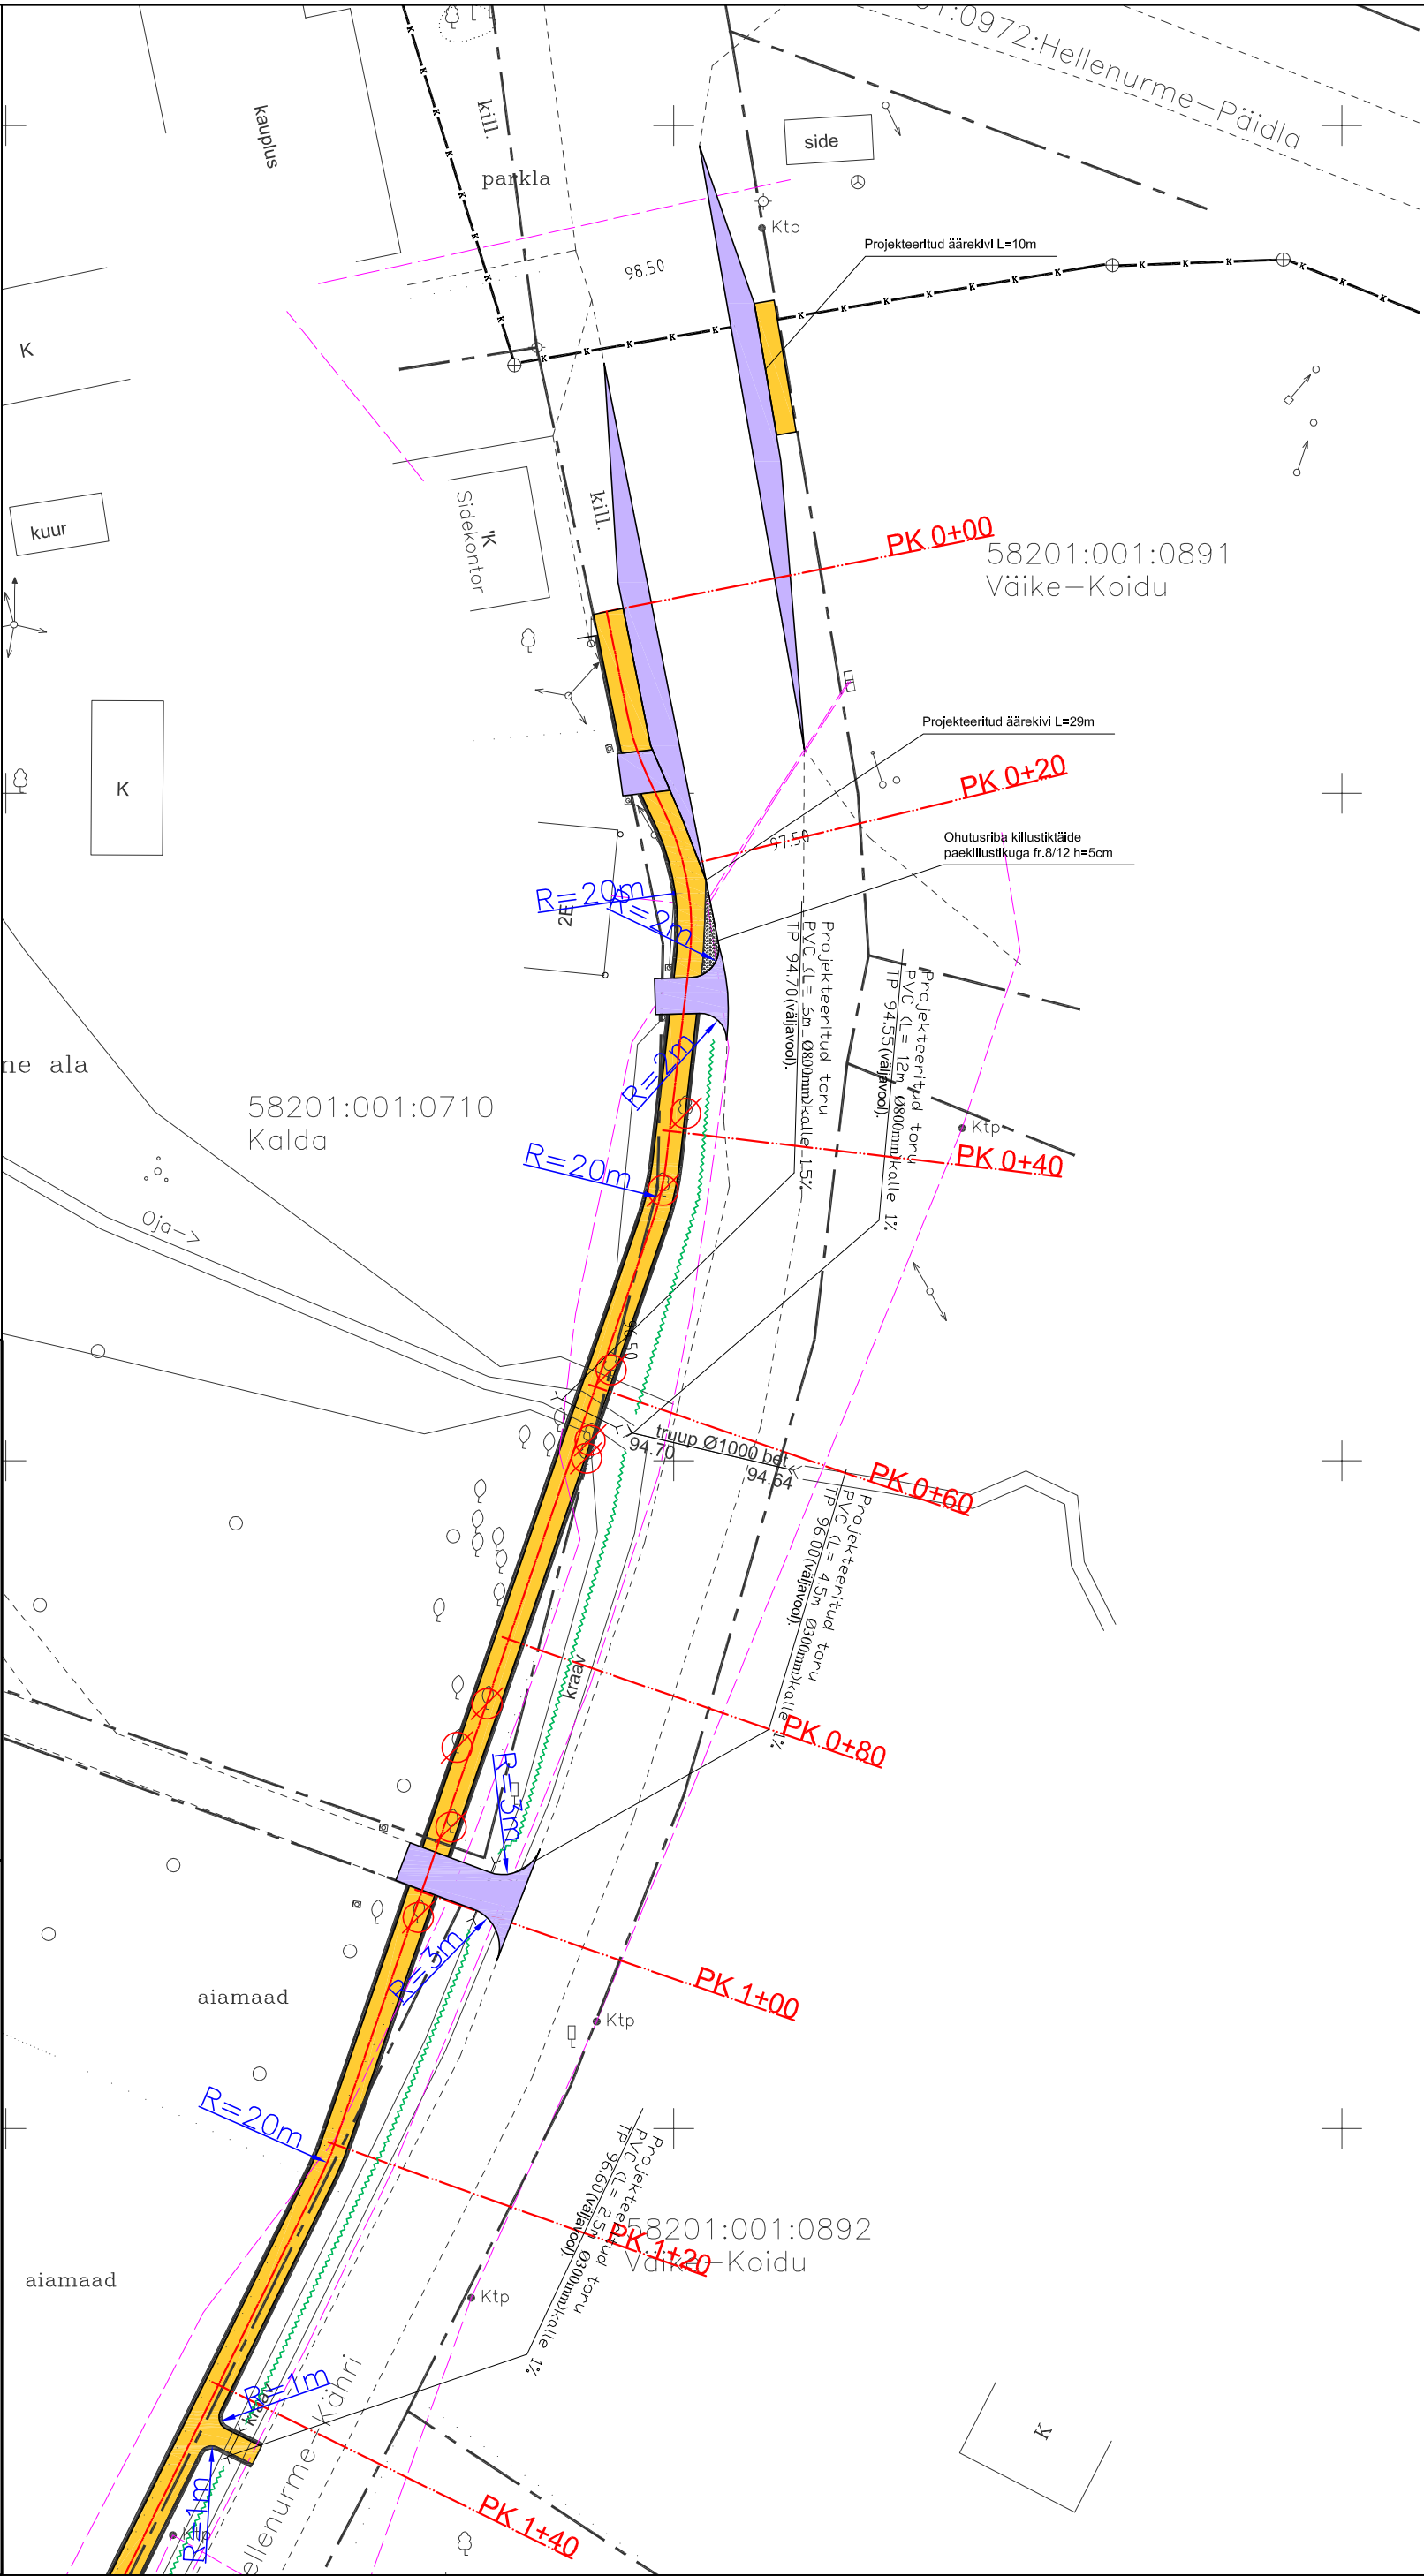

Tingimärkid

Projekteeritud jalgrataste kate

Projekteeritud sõidutee kate

Projekteeritud peenar

Piketid

Projekteeritud kraavid

HELLENURME KÜLA
KERGLIIKLUSTEE

T22 159 ELVA - PALUPERA - KÄHRI

ASENDIPLAAN
PK 0+00 - PK 1+20



KAGU TEDEVALITSUS
Jüri 18
MAANTEEMET 65608 Võru

E-post: info@kaguvm.ee
Tel 78 27 300
Faks 78 27 310

Insener: Tiit Valt		Kandja: 28.03.2007	
Insener:		Määr: 1:500	
CAD-projekt: Tiit Valt		Lüh: 2	
Kontroll: Janar Taal		Lüh: 1	
Pr. juht: xxx		Joonis: TRT	
Staudium: Tehniline projekt		Töö nr.:	