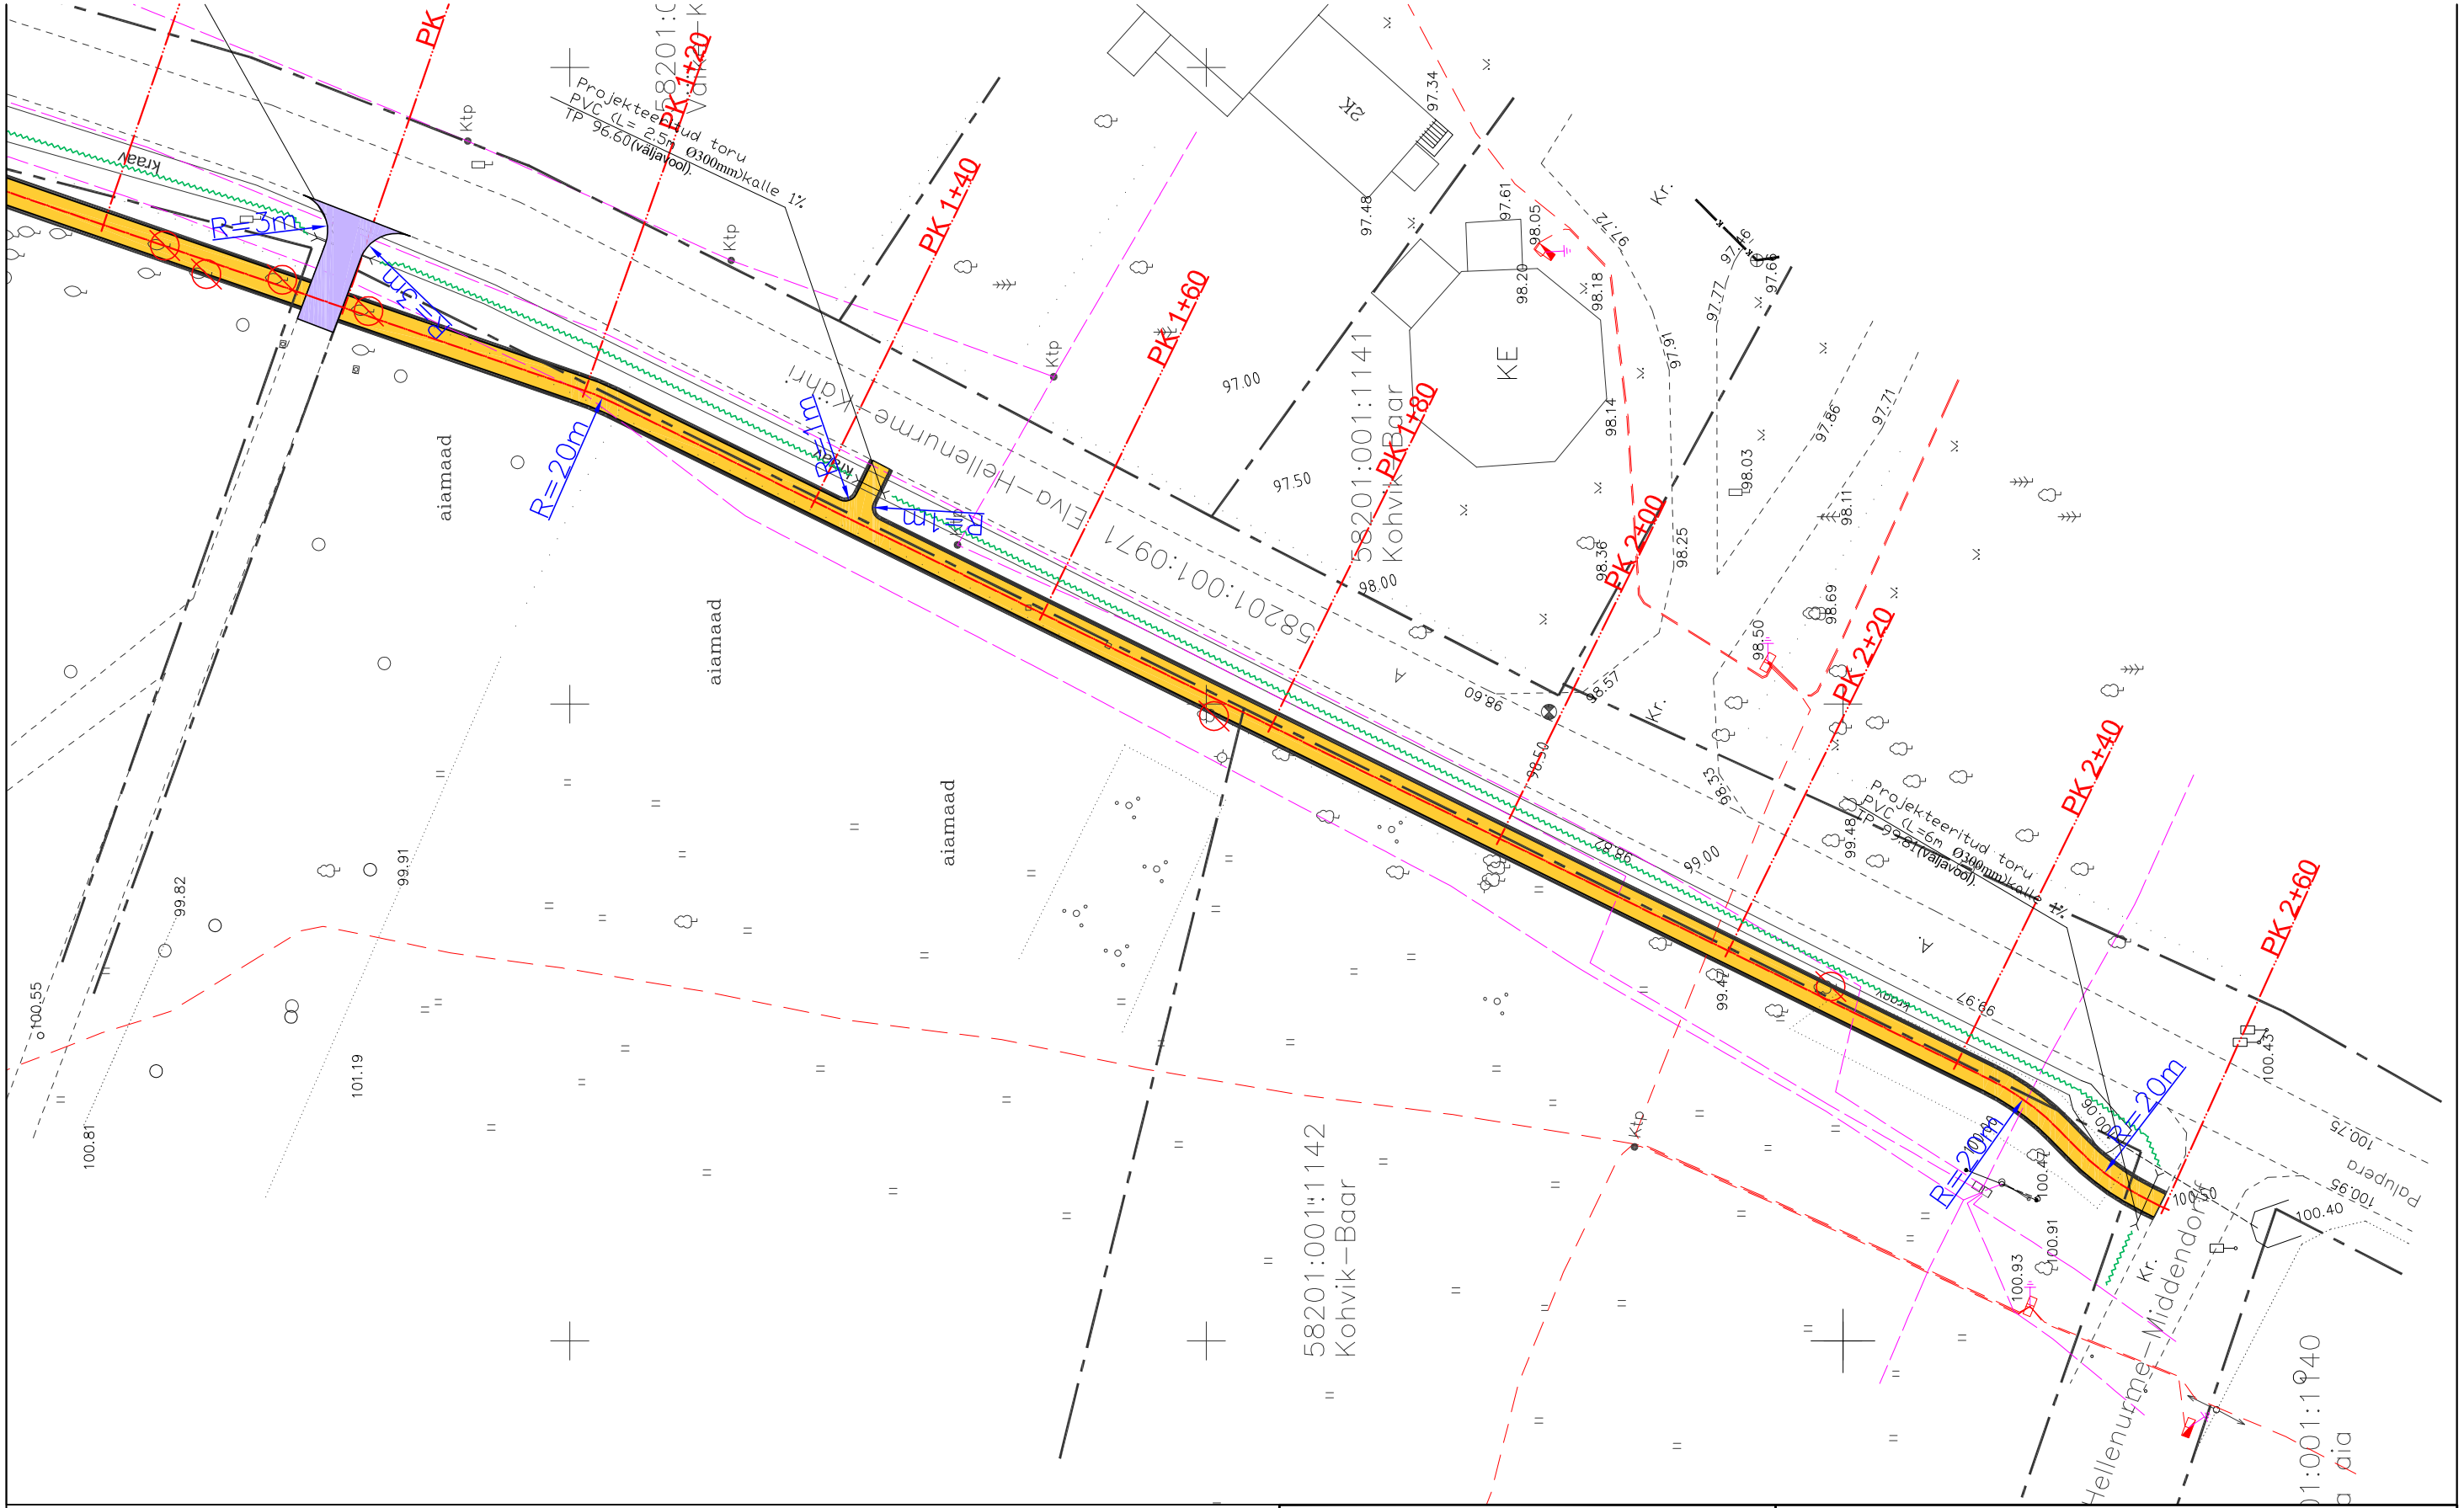

Tingmärgid

- Projekteeritud jalgtee kate
- Projekteeritud sõidutee kate
- Projekteeritud peenar
- Piketid
- Projekteeritud kraavid

T22 159 ELVA - PALUPERA - KÄHRI

HELLENURME KÜLA
KERGLIIKLUSTEE

MAANTEAMET

KAGU TEEDEVALITSUS
Jüri 18
65608 Võru

E-post:
info@kagutv.mnt.ee

Tel 78 27 300
Faks 78 27 310

Joonis:	ASENDIPLAAN PK 1+20 - PK 2+60
Insener: Tiit Valt	Kuupäev: 28.03.2007
Insener:	
CADproj.: Tiit Valt	Mõõt: 1:500
Kontrollis: Janar Taal	Lehti: 2 Leht: 2
Pr. juht.: xxxx	Joonis: TRT-
Staadium: Tehniline projekt	Töö nr.: