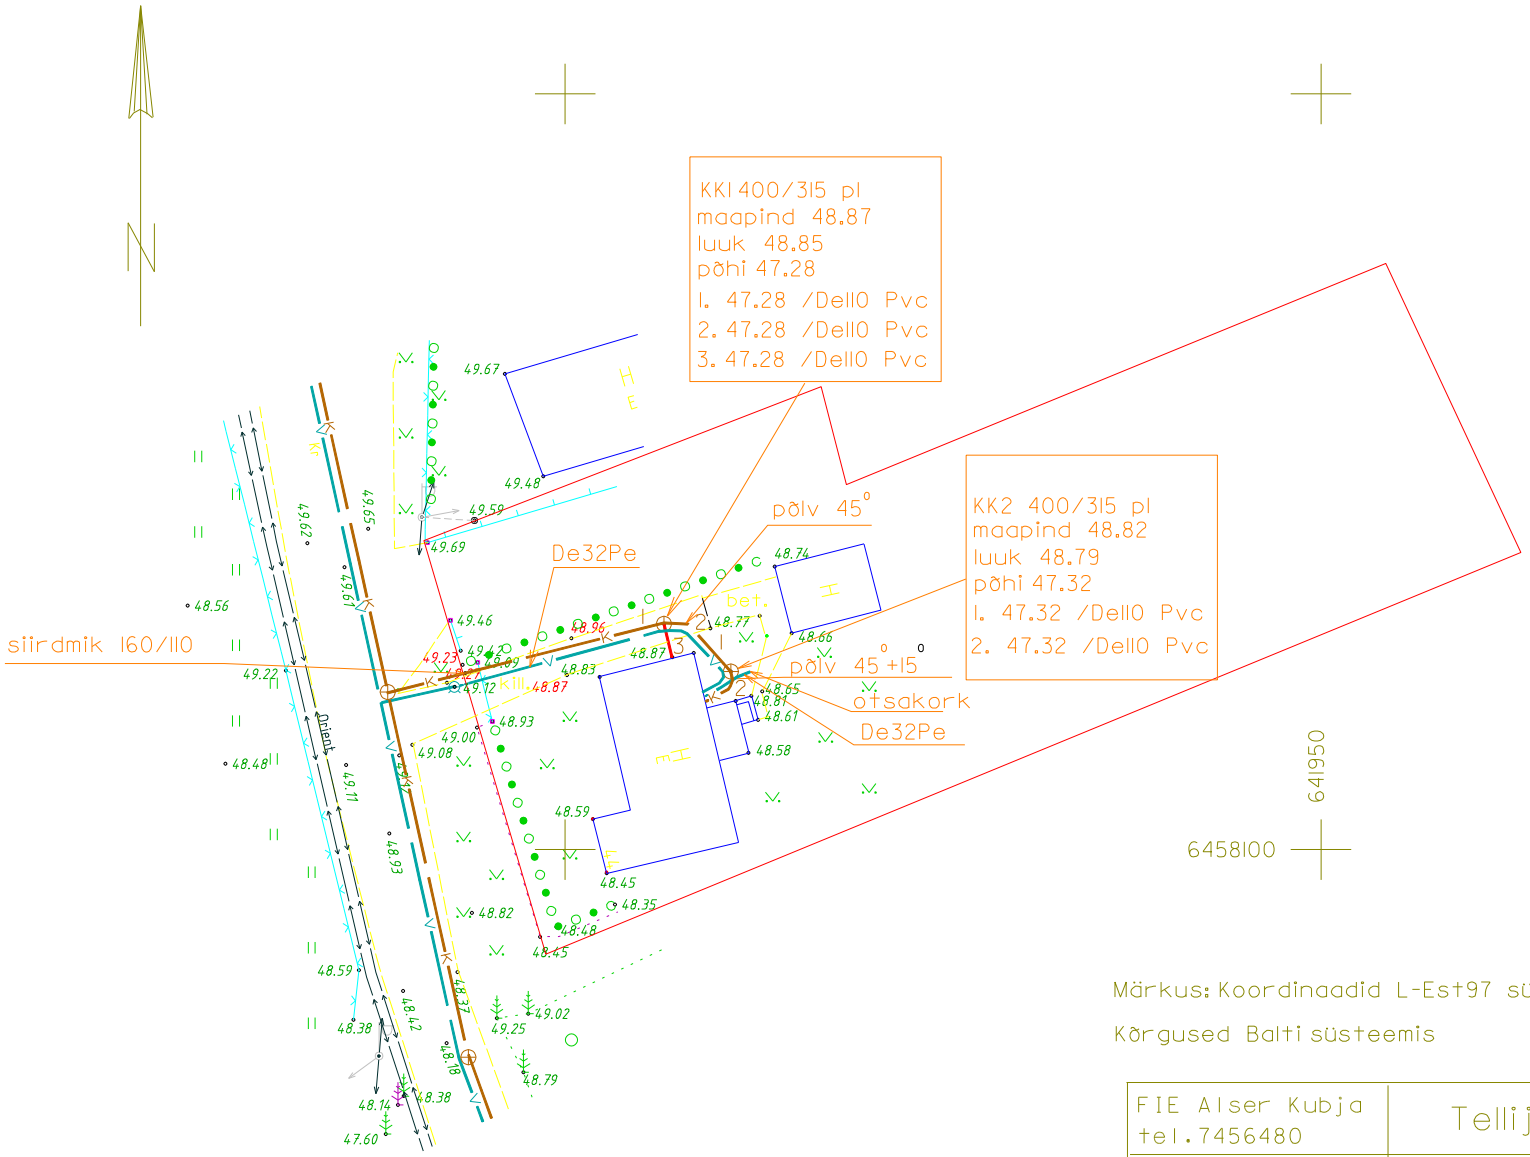

Märkus: Koordinaadid L-Est97 süsteemis

Kõrgused Balti süsteemis

FIE Alser Kubja tel.7456480	Tellija:OÜ Mihkel X			
Aadress:	Tartumaa, Elva linn Tartu mnt 44			
Töö nimetus:	Vee-ja kanalisatsioonitorustiku teostusmõõdistus			
Mõõdistas Alser Kubja	juuni 2012.a	Lehtil	Leht I	M 1:500