



OÜ Alt ja Ülevalt

Aardla 120-79, Tartu 50415

Reg. nr. 11233150

Km. reg. nr. EE 101047506

Pank 170000919579

GSM 504 9384

info@altjaylevalt.ee

www.altjaylevalt.ee

MTR EEG000067

TÖÖ NR G9/2021

TARTU MAAKOND

Elva vald, Lapetukme küla

Muru kinnistu osaline geodeetiline mõõdistus

Tellijaja: *Blauteam OÜ*

Töö täitja: *OÜ Alt ja Ülevalt*

Juhataja: */Peeter Haiba/*

SISUKORD

1. Seletuskiri
2. Asukoha skeem
3. Joonis
 - maa-ala plaan M 1: 500 (leht 1)

SELETUSKIRI

Objekti asukoht: Tartu maakond, Elva vald, Lapetukme küla

Objekti nimetus: Muru kinnistu osaline geodeetiline mõõdistus

Tellija: Blauteam OÜ

Töö täitja: *Alt ja Ülevalt OÜ*


Geodeetilised mõõtmistööd tehti 2021. aasta kolmandal märtsil geodeet Peeter Haiba poolt. Mõõdistuse eesmärgiks on päikesepargi laienduse projekteerimine.

Objekt on mõõdistatud elektrontahhümeeter Trimble S6 abil mõõtkavas 1: 500. Plaanid joonestati litsenseeritud joonestamisprogrammiga Autodesk Civil 3D 2008.


Koordinaadid on riiklikus L-Est97, kõrgused EH-2000 süsteemis. Mõõdistamise alusvõrk on rajatud reaallaja Gps seadmega Trimble 5800 kahe punktiga: nr. 1 X= 6448717.010, Y= 629788.649, Z= 72.162 ja nr. 2 X= 6448734.990, Y= 629696.975 Z= 72.284.

Peeter Haiba
Alt ja Ülevalt OÜ vastutav geodeet
03. 03. 2021 a.

ASUKOHA SKEEM

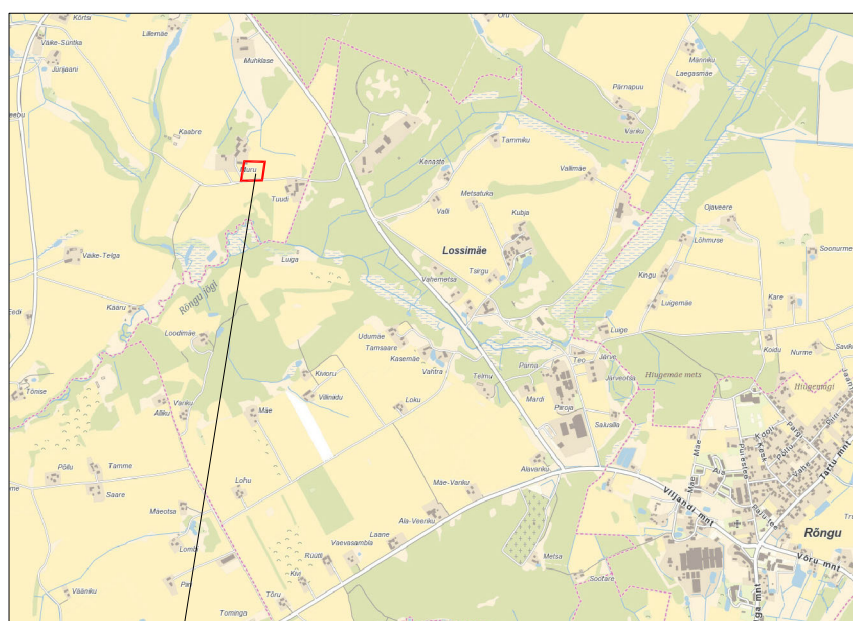


Objekti asukoht

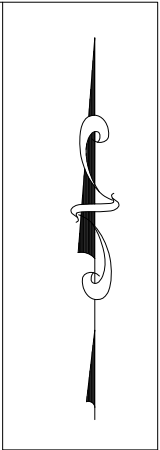

X= 6448800
Y= 629850

Tuudi
69401:003:0211

Muru
69401:003:0463

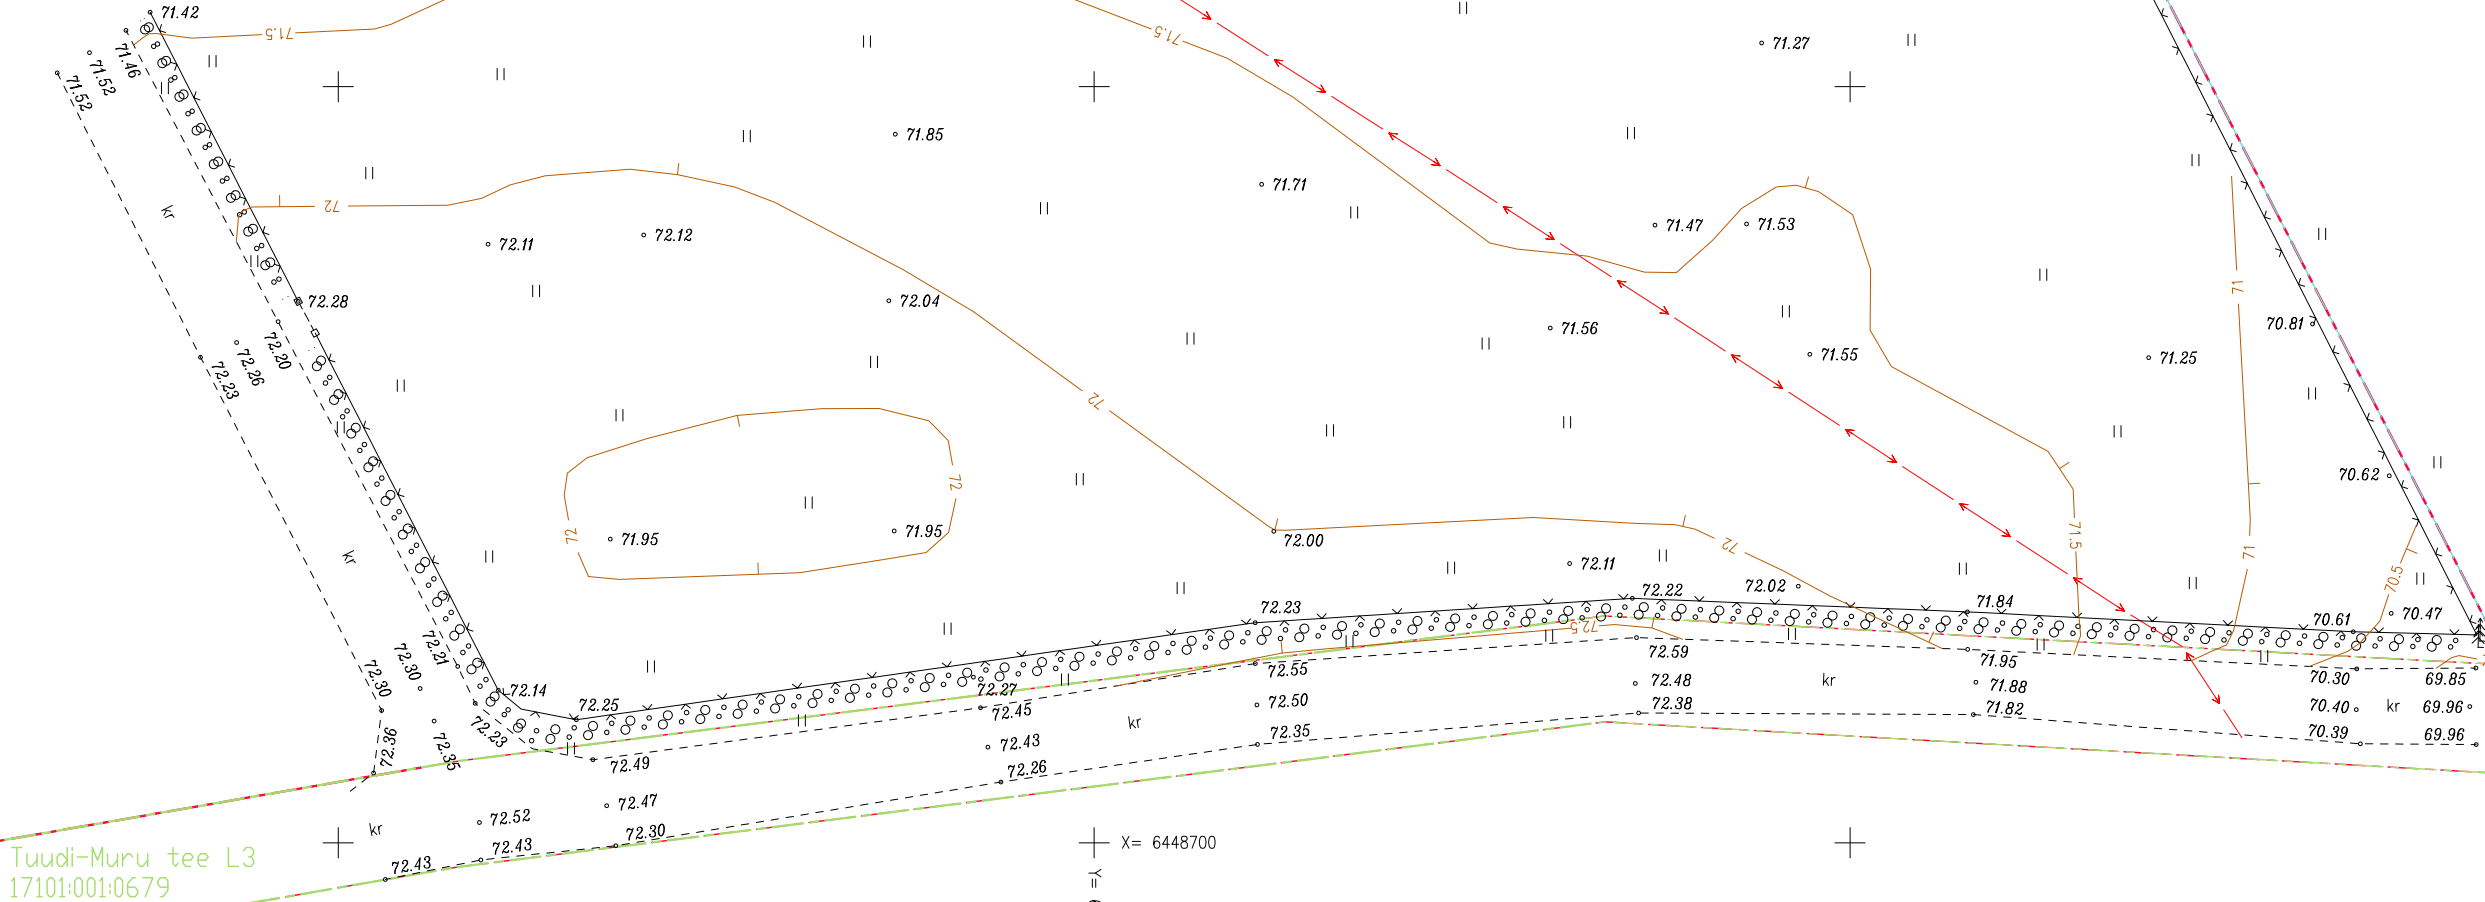

Tuudi-Muru tee L3
17101:001:0679

X= 6448700
Y= 629750

Koordinaadid L-Est97, kõrgused EH2000 süsteemis

MAAMÕETMINE
altAülevalt MTR nr. EEG000067
reg. nr. 11233150

Aardla 120-79
Tartu 50415

Geodeet
Peeter Haiba
5049384

Töö tellija
Blauteam OÜ

Töö nimetus
Tartu maakond, Elva vald, Lapetukme küla. Muru kinnistu osaline geodeetiline mõõdistus

Juhataja
Peeter Haiba
peeterh@kodu.ee
Kuvipäev
03. 03. 2021 a.

Leht
1

Joonise nimetus
maa-ala plaan
Lehti
1

Mõõtkava
M 1: 500

Töö nr
G9/2021