

OÜ Alt ja Ülevalt

Aardla 120-79, Tartu 50415

Reg. nr. 11233150

Km. reg. nr. EE 101047506

Pank 170000919579

GSM 504 9384

info@altjaylevalt.ee

www.altjaylevalt.ee

MTR EEG000067

TÖÖ NR G 1 2 / 2 0 2 1

TARTU MAAKOND

Elva vald, Lapetukme küla

Muru kinnistu täiendav geodeetiline mõõdistus

Tellija: *Blauteam OÜ*

Töö täitja: *OÜ Alt ja Ülevalt*

Juhataja: */Peeter Haiba/*

SISUKORD

1. Seletuskiri
2. Asukoha skeem
3. Joonis
 - maa-ala plaan M 1: 500 (leht 1)

SELETUSKIRI

Objekti asukoht: Tartu maakond, Elva vald, Lapetukme küla

Objekti nimetus: Muru kinnistu osaline geodeetiline mõõdistus

Tellij: Blauteam OÜ

Töö täitja: *Alt ja Ülevalt OÜ*

Geodeetilised mõõtmistööd tehti 2021. aasta kahekümne kolmandal märtsil geodeet Peeter Haiba poolt.


Mõõdistuse eesmärgiks on päikesepargi laienduse projekteerimine. Täiendatud on kolmandal märtsil 2021. aastat tehtud mõõdistust – töö nr. G9/2021.

Objekt on mõõdistatud elektrontahhümeeter Trimble S6 abil mõõtkavas 1: 500. Plaanid joonestati litsenseeritud joonestamisprogrammiga Autodesk Civil 3D 2008.


Koordinaadid on riiklikus L-Est97, kõrgused EH-2000 süsteemis. Mõõdistamise alusvõrk on rajatud reaalaaja Gps seadmega Trimble 5800 kolme punktiga: nr. 1 X= 6448717.010, Y= 629788.649, Z= 72.162, nr. 2 X= 6448734.990, Y= 629696.975 Z= 72.284 ja nr. 3 X= 6448915.780, Y= 629722.816, Z= 70.048.

Peeter Haiba
Alt ja Ülevalt OÜ vastutav geodeet
23. 03. 2021 a.

ASUKOHA SKEEM

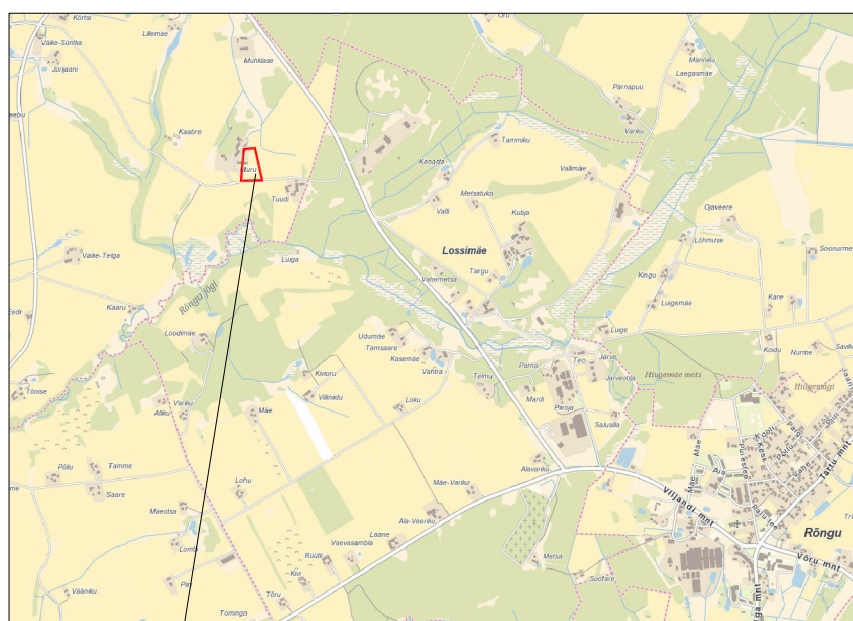

Objekti asukoht

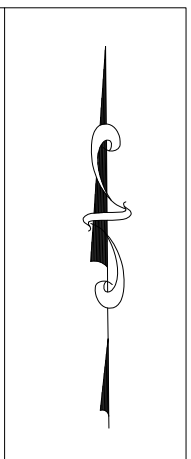


Muru
69401:003:0463

Tuudi
69401:003:0211

X= 6448950

05,629 =A

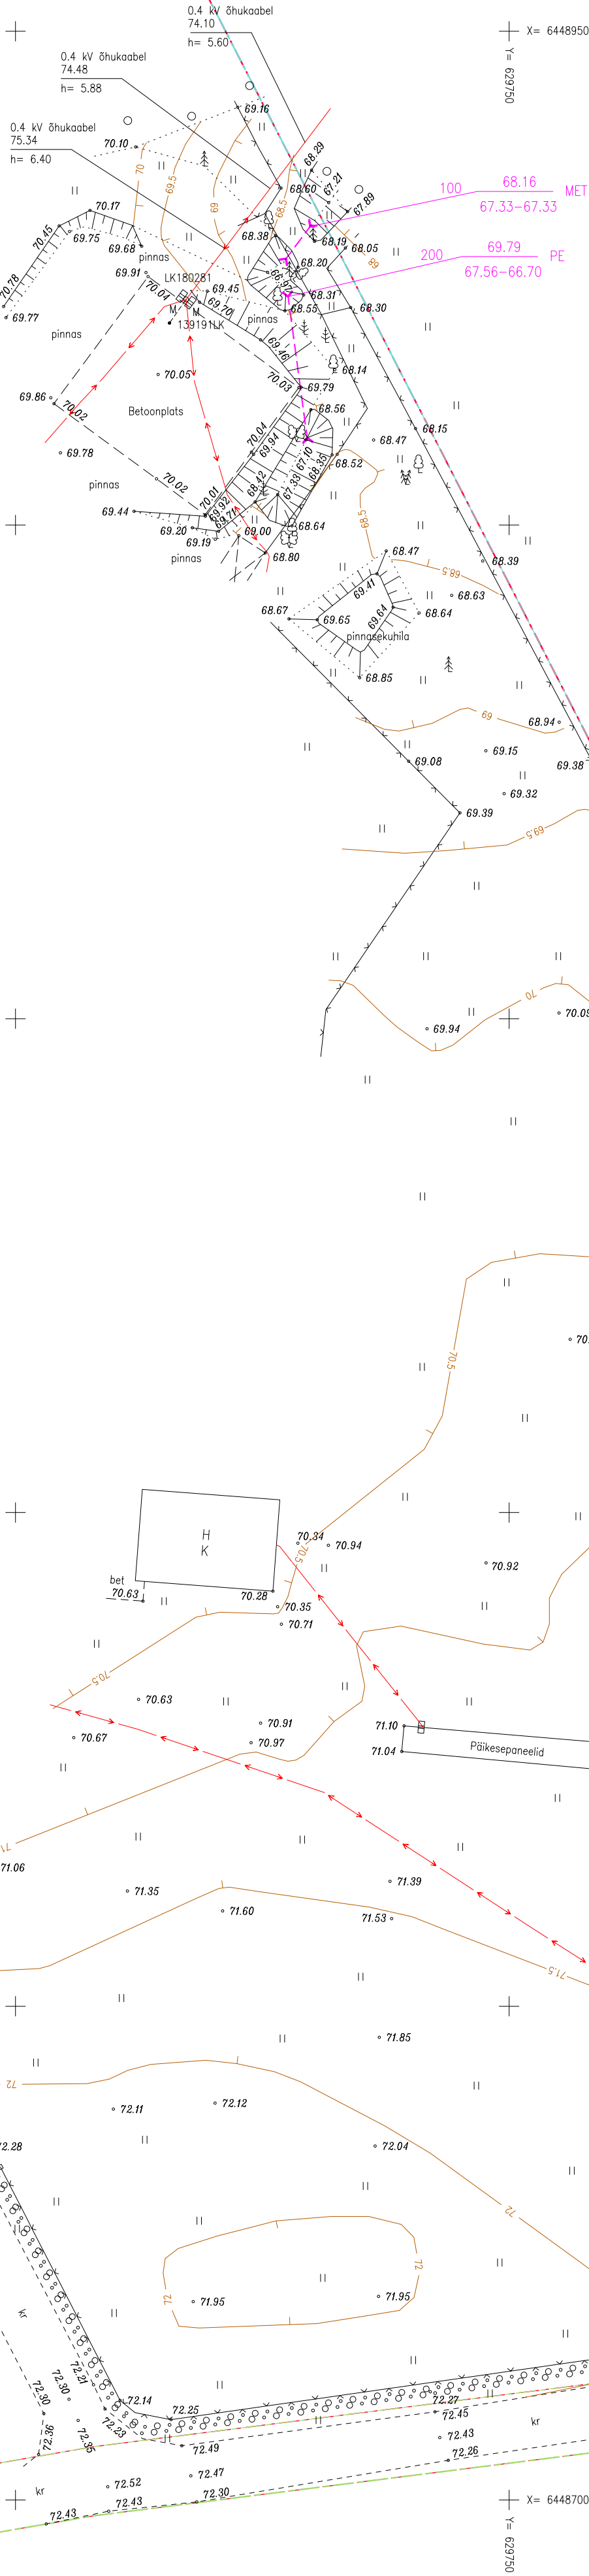

Muru
69401:003:0463

Tuudi
69401:003:0211

Tuudi-Muru tee L3
17101:001:0679

Muru
69401:003:0463

X= 6448700

05,629 =A

- Riikikult kehtestatud geodeetilises süsteemis mõõdistatud piir
- Plaani- või kaardimaterjali alusel vormistatud piir
- Aerofotogeodeetilisel meetodil mõõdistatud piir

Koordinaadid L-Est97, kõrgused EH2000 süsteemis		Töö tellija	
MÄÄRAJASTUINE altAulevalt		Blauteam OÜ	
MTR nr. EEG000067 reg. nr. 11233150		Töö nimetus	
		Tartu maakond, Elva vald, Lapetukme küla. Muru kinnistu täiendav geodeetiline mõõdistus	
Aardla 120-79 Tartu 50415		Juhataja Peeter Haiba peeterh@kodu.ee	
Geodeet Peeter Haiba 5049384		Joonise nimetus	
		maa-ala plaan	
Kuvapäev 23. 03. 2021 a.		Leht 1	Leht 1
		Mõõtkava M 1: 500	Töö nr G12/2021