

alt JA ülevalt

OÜ Alt ja Ülevalt
Rebase 23a, Tartu 50103

Reg. nr. 11233150
Km. reg. nr. EE 101047506
Pank 170000919579

Tel/faks 736 2713
GSM 504 9384

LITSENTS 580MA
TÖÖ NR. 6314/07

TARTU MAAKOND

ELVA LINN

Peedu tee 32 geodeetiline mõõdistus detailplaneeringu koostamiseks

Tellija: *OÜ Viikon*

Töö täitja: *OÜ Alt ja Ülevalt*

Juhataja: */Peeter Haiba/*

TARTU 2008

SISUKORD

1. Seletuskiri
2. Kooskõlastused
4. Joonis
 - maa-ala plaan M 1: 500 (leht 1)

SELETUSKIRI

Objekti asukoht: Tartu maakond Elva linn

Objekti nimetus: Peedu tee 32 geodeetiline mõõdistus detailplaneeringu koostamiseks


Tellij: OÜ Viikon

Töö täitja: OÜ Alt ja Ülevalt

Geodeetilised uurimistööd tehti 2008. aasta jaanuaris geodeet Algo Tõldsepp poolt.

Objekt on mõõdistatud elektrontahhümeetri Sokkia SET3030R abil mõõtkavas 1: 500. Plaanid joonestati litsenseeritud joonestamisprogrammi Autodesk Civil 3D abil.

Koordinaadid on riiklikus, kõrgused Balti süsteemis, seotud riikliku alusvõrgu punktidega nr. 5022 (X=6456253.681, Y=643568.080, Z=60.924) ja 341 (X=6456534.272, Y=643621.308, Z=57.610).

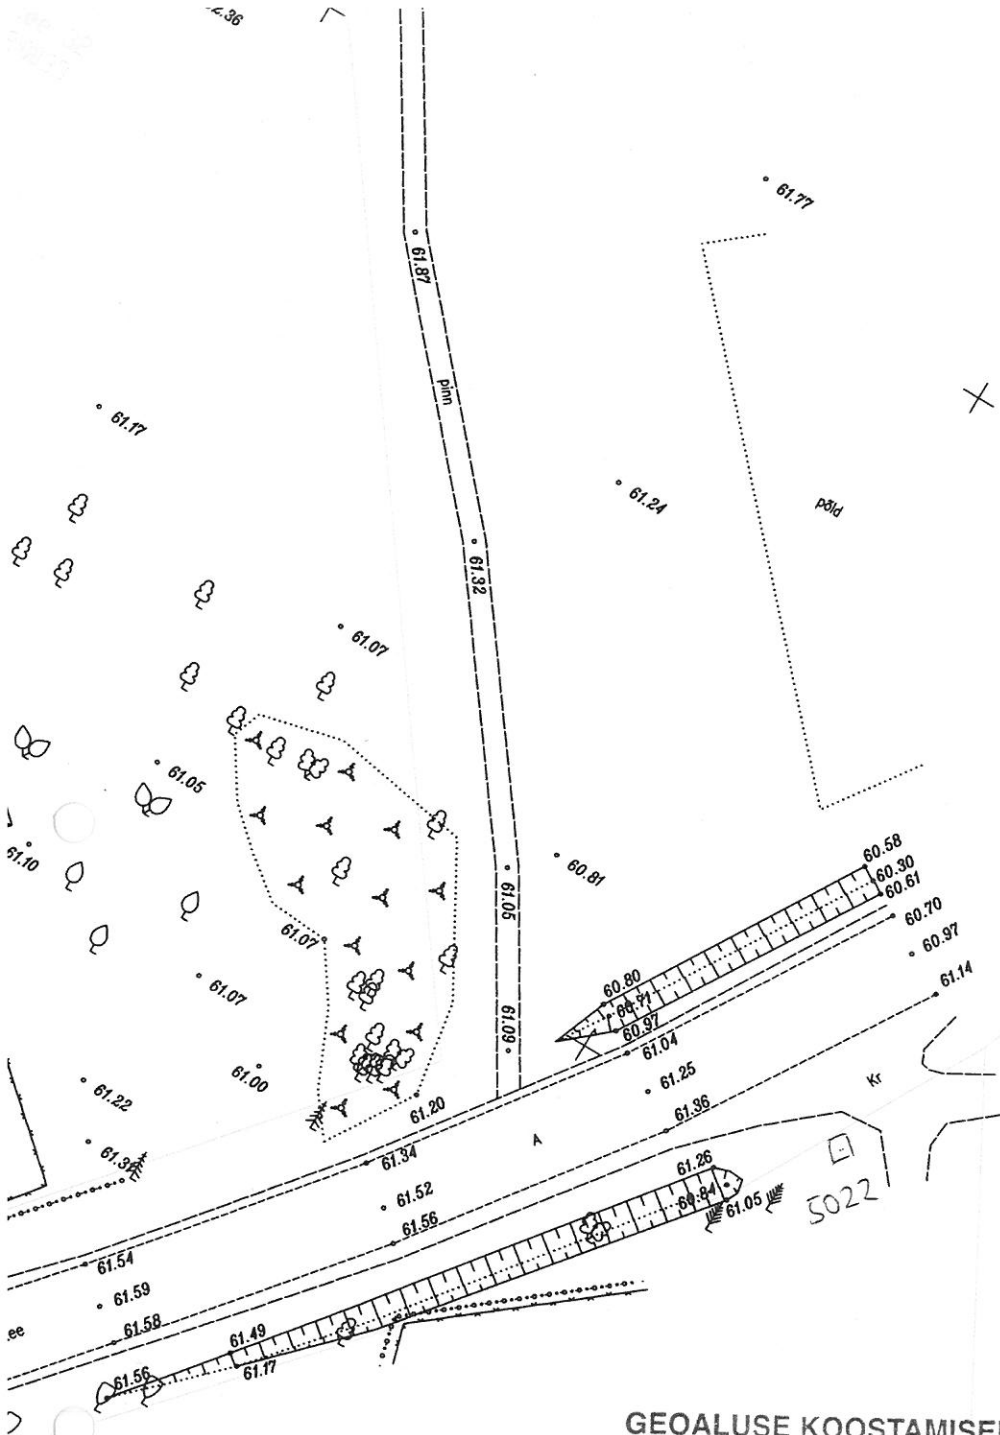

GEOALUSE KOOSTAMISEKS ANDMED VÄLJASTATUD

OÜ Jaotusvõrk Tehnilise informatsiooni Tartu sektor

Nr kuupäev 07.01.2008

Andmete ülekandmise õigsuse eest vastutab geodeet

Väljastatud andmed:

Kinnistu piir

Koordinaadid riiklikus, kõrgused Balli süsteemis

MAAMÕÕTMININE
alt Aülevalt

tel/fax 7 362 713
Litsents 580 MA
reg. nr. 11233150

Töö tellija

OÜ Viikon

Töö nimetus

Tartu maakond, Elva linn
Peedu tee 32 geodeetiline mõõdistus detailplaneeringu koostamiseks

Juhataja

Peeter Haiba
peeterh@kodu.ee

Joonise nimetus

maa-ala plaan

Kuupäev

07. 01. 2008 a.

Leht

1

Leht

1

Mõõtkaava

M 1: 500

Töö nr

G-314/07

Rebase 23
Tartu 50103

Geodeet

Algo Tõldsepp

Töö nr	G-314/07
--------	----------