

DESMANTES OÜ
MTR EG10943323-0001
Geodeet, tase 5
Töö nr. K-10-2022

Tartu maakond Elva vald Lossimäe küla

Kurepesa

GEODEETILISE MÕÕDISTUSTÖÖ TOIMIK

Koostas: / Lembitu Luts /

Vastutab: / Lembitu Luts /

Tartu 2022.a.

DESMANTES OÜ

Reg.nr: 10943323
KMKR nr:
EE101170790

Kalda tee 12-34 Tartu 50703
Tel.: 53428480
e-post: Lembitu.Luts@mail.ee

Arveldus:
IBAN EE3910 10220031030013
SEB Pank

Sisukord

1. Seletuskiri	3
2. Aukoha skeem	4
3. Teostusmõõdistuse plaan M :500	5

GEODEETILISE MÕÕDISTUSTÖÖ SELETUSKIRI

Mõõdistatav objekt:

Tartu maakond Elva vald Lossimäe küla Kurepesa (69401:003:0046, 69401:003:0047)

Mõõdistustööde teostaja: Desmantes OÜ maamõõtja Lembitu Luts

Aeg: 16.09.2022.a.

Koostamise aeg: 11.10.2022 .a.

Tellija: Erlend Surva

Töö eesmärk: geoalus

Lähtepunkti koordinaadid:

Trimble VRS Now Eesti GNSS püsijaamade võrk

Plaani mõõtkava: 1:500

Koordinaatide süsteem: L-Est 97 süsteem

Kõrguste süsteem: Euroopa (EH2000) süsteem

Mõõdistusmeetod: polaarkoordinaatide meetod

Kasutatud mõõteinstrumentid: Leica Viva TS12P 2" R1000, Spectra Precision SP85

Kasutatud tarkvara: GEO v 11.5, AutoCAD 2000

Tahhümeetrilise mõõdistuse plaanilised ja kõrguslikud vead jäid piiresse, mis on lubatud topograafilisel mõõdistamisel mõõtkavas 1:500.

Katastriüksuste piirid: plaanile kantud katastripiiride alusel.


Kasutatud varasemate geodeetiliste tööde loetelu:

Koostas: Lembitu Luts
11.10.2022.a.

Tartu maakond Elva vald Lossimäe küla
Kurepesa
Asendiplaan



Koostas: Lembitu Luts
11.10.2022.a.

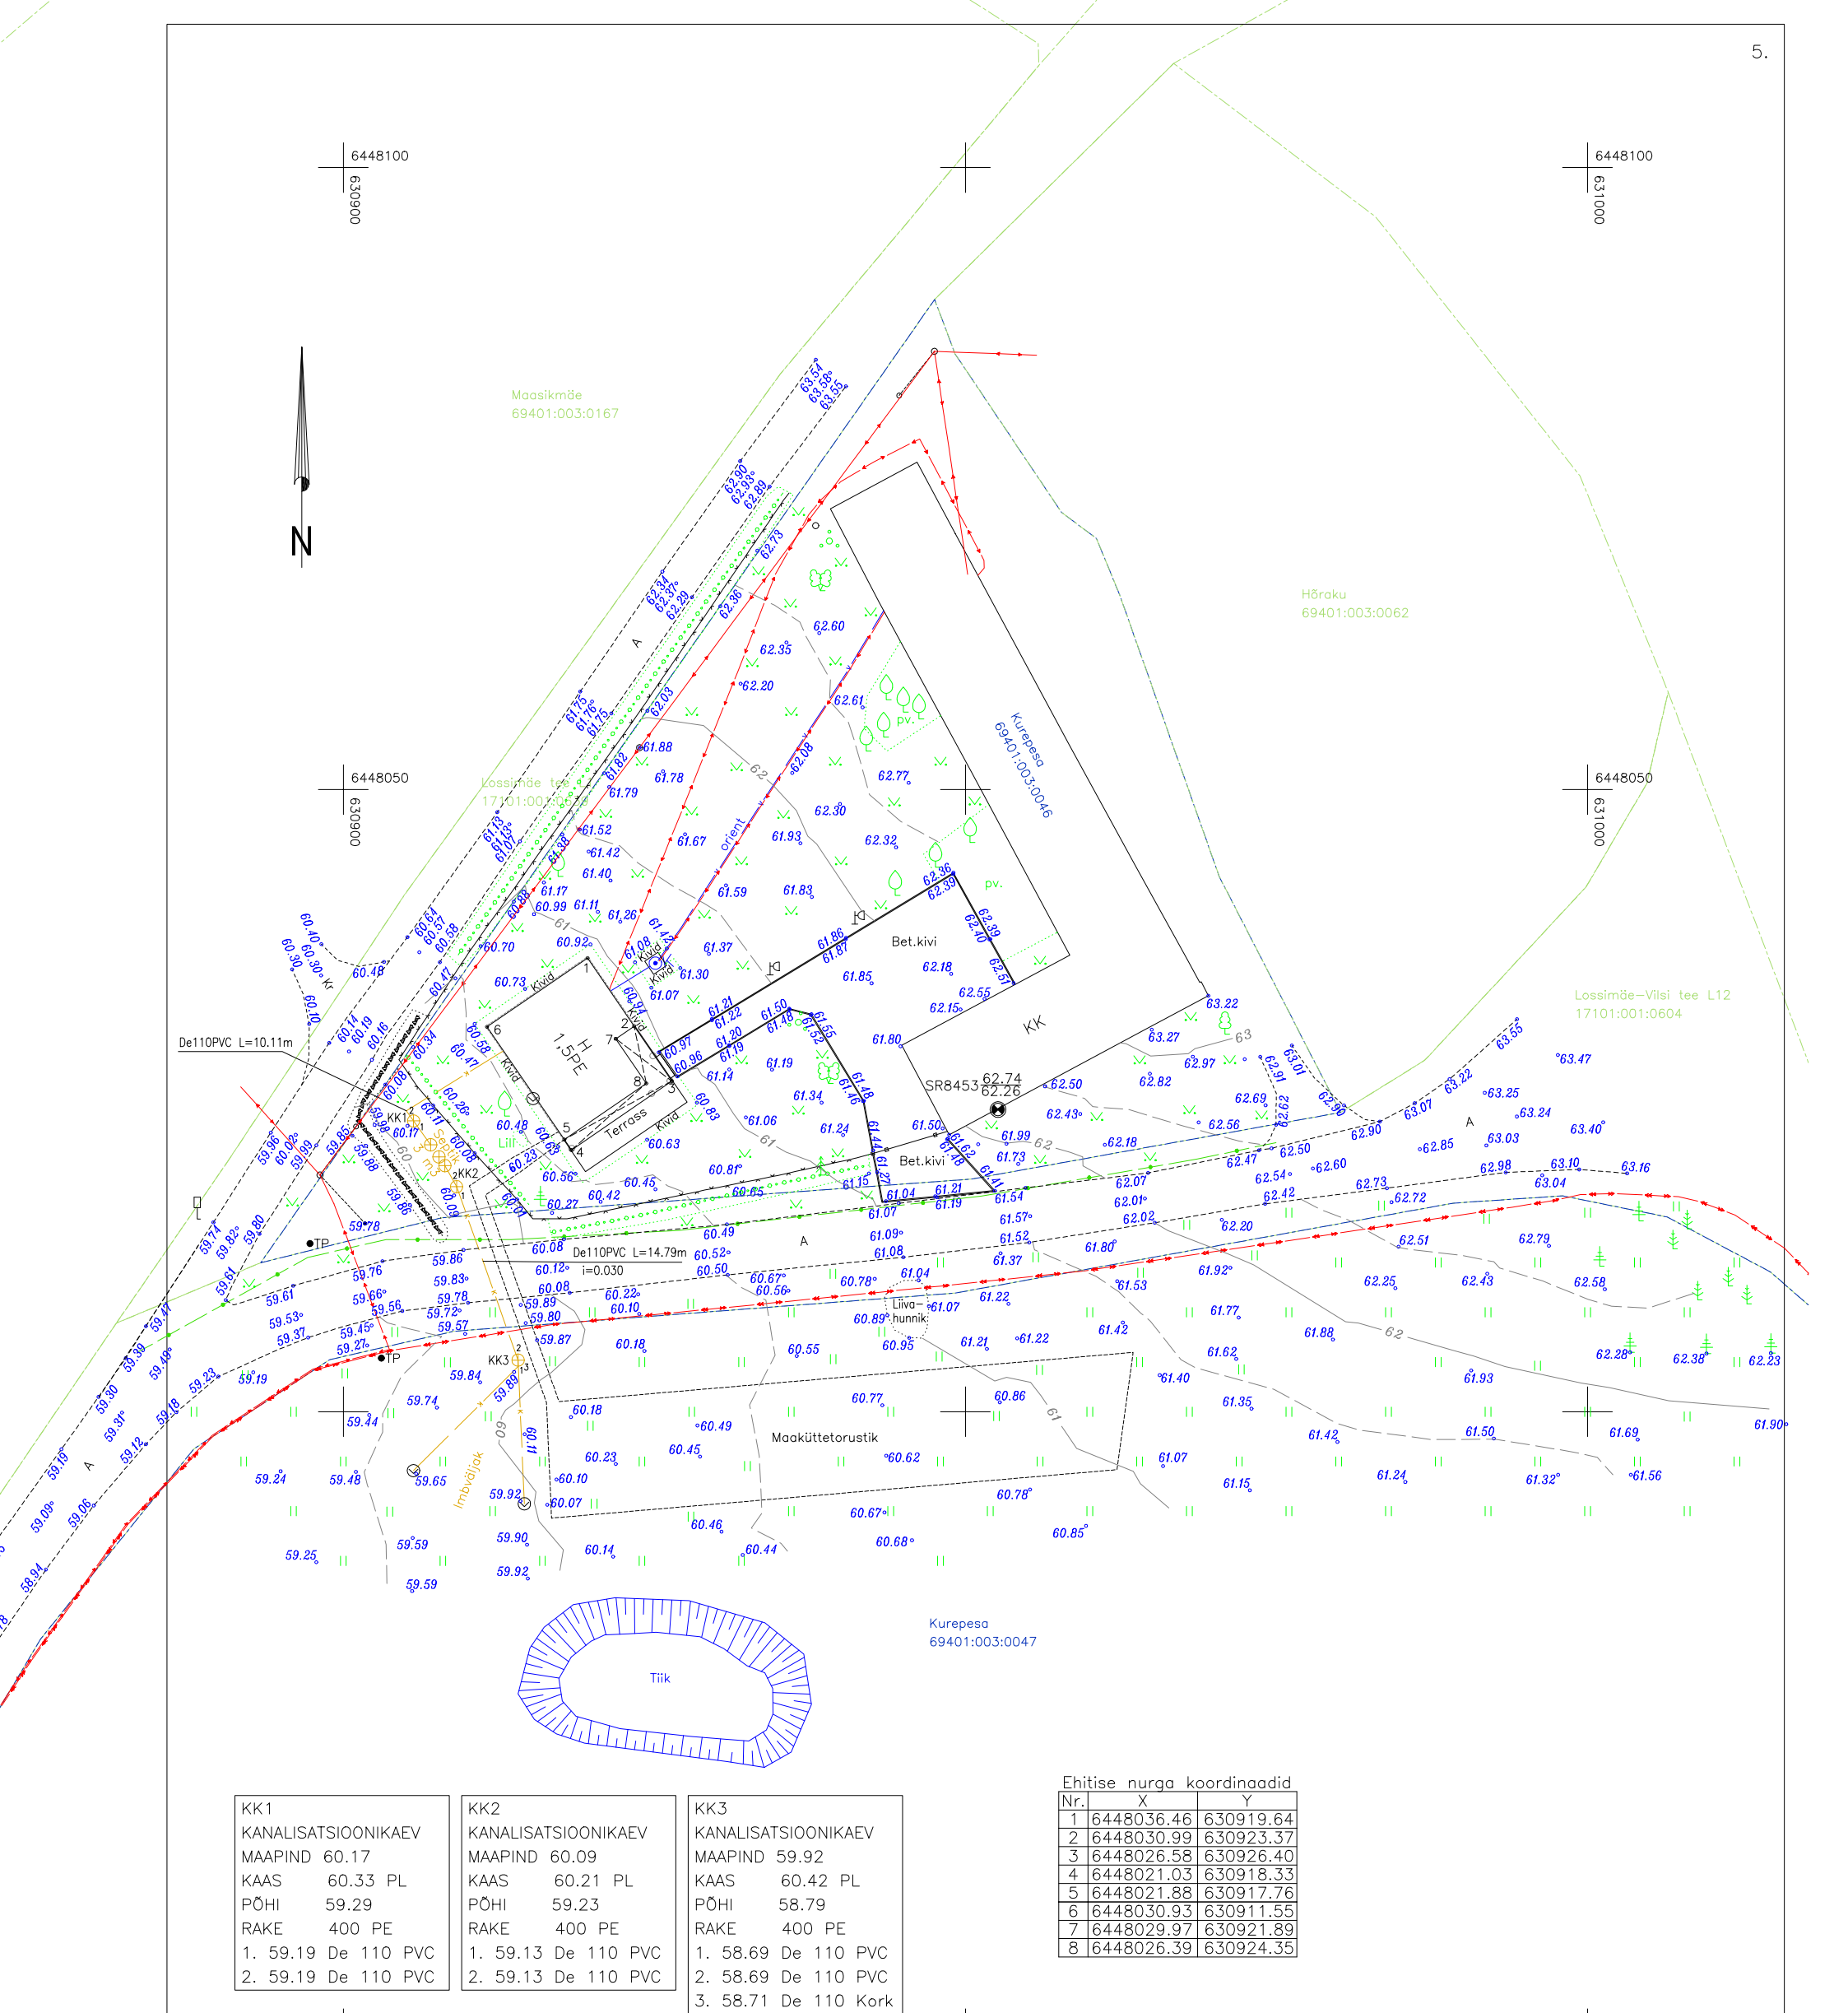

KK1 KANALISATSIOONIKAEV MAAPIND 60.17 KAAS 60.33 PL PÕHI 59.29 RAKE 400 PE 1. 59.19 De 110 PVC 2. 59.19 De 110 PVC

KK2 KANALISATSIOONIKAEV MAAPIND 60.09 KAAS 60.21 PL PÕHI 59.23 RAKE 400 PE 1. 59.13 De 110 PVC 2. 59.13 De 110 PVC

KK3 KANALISATSIOONIKAEV MAAPIND 59.92 KAAS 60.42 PL PÕHI 58.79 RAKE 400 PE 1. 58.69 De 110 PVC 2. 58.69 De 110 PVC 3. 58.71 De 110 Kork

Ehitise nurga koordinaadid		
Nr.	X	Y
1	6448036.46	630919.64
2	6448030.99	630923.37
3	6448026.58	630926.40
4	6448021.03	630918.33
5	6448021.88	630917.76
6	6448030.93	630911.55
7	6448029.97	630921.89
8	6448026.39	630924.35

Hoone katusehari=67.36, terrass=61.26,
±0.00=61.32, räästas=64.60/63,70

MÄRKUS: Koordinaadid on määratud L-EST97 süsteemis
 Kõrgused on määratud EH2000 süsteemis
 Katastriüksuste piirid on plaanile kantud katastrandmete järgi (asukoht joonisel informatiivne)
 Maa-aluste trasside asukoht on ligikaudne (peale kantud tellija kätenäitamise järgi)

Kurepesa katastriüksus Katastri tunnus 69401:003:0046, 69401:003:0047 Tartu maakond Elva vald Lossimäe küla	Jooniste arv	1	Joonise nr.	1
	Ehitusjärgne geolus Mõõtkava 1:500			
DESMANTES OÜ MTR EG10943323-0001; Geodeet, tase 5 Kalda tee 12-34 Tartu 50703 tel. 53428480	Mõõtnud :	Lembitu Luts	Kuupäev	16.09.2022.a.
	Joonestanud :	Lembitu Luts	Kuupäev	11.10.2022.a.
			Töö nr.	K-10-2022