



Ärireg.kood. 10096343

MTR reg.nr.EG10096343-0001, 19.02.2003.a.

---

**TARTU MAAKOND,  
ELVA VALD,  
KÕDUKÜLA KÜLA,  
*MUMMIORU***

**EHITUSJÄRGSE KONTROLLMÕÕDISTUSE ARUANNE**

---

Töö nr. GE-37-19

AS Elisor  
Toomas Põder

Tallinn 2019

---

AS Elisor  
Roosikrantsi tn.4a-11,  
10119 Tallinn

---

Tel. 6460216  
Fax 6460215  
E-post: [elisor@elisor.ee](mailto:elisor@elisor.ee)

## ***SISUKORD***

|                           |        |
|---------------------------|--------|
| 1. Tiitelleht             | - lk.1 |
| 2. Sisukord               | - lk.2 |
| 3. Seletuskiri            | - lk.3 |
| 4. Aukoha skeem           | -lk.4  |
| 5. Ehitusjärgne mõõdistus | -lk.5  |
| 6. Lõpuleht               |        |

Koostas:

/Mati Jukk/

# AS Elisor

Ärireg.kood: 10096343

MTR reg.nr.EG10096343-0001, 19.02.2003

## SELETUSKIRI

### ÜLDOSA

Objekti asukoht: Tartu maakond, Elva vald, Kõduküla küla,

Objekti nimetus: Mummioru

Töö täitmise aeg: oktoober 2019

Töötäitjad: Toomas Põder, Mati Jukk

Töö tellija: Taivo Jukk

### MÕÕDISTAMISPÕHIS

Koord. süsteem: koordinaadid L-EST 97.a., kõrgused EH2000 süsteemis

| Lähtepunktid: | Punkti nr. | X           | Y          | H      |
|---------------|------------|-------------|------------|--------|
|               | 5443       | 6448695.383 | 634866.991 | 89.214 |
|               | 3053       | 6448272.777 | 634392.074 | 91.645 |

### MÕÕDISTAMINE

Mõõdistamine mõõtkavas 1:500. ca 0.65 ha

Mõõdistusmeetod: tahhümeetiline mõõdistamine

### KASUTATUD INSTRUMENDID

tahhümeeter

PENTAX ATS-101

nurgamõõdu täpsus 0,5"/1"

joonemõõdu täpsus  $\pm (2+2 \text{ ppm} \times D) \text{ mm}$

### ANDMETÖÖTLUS

Plaani joonistamine: MicroStation SE

### MAA-ALAL PAIKNEVAD TEHNOVÕRGUD:

Vesi (puurkaevust), kanalisatsioon (lokaalne, kogumiskaevud) mdlpinge õhuliin (Elektrilevi OÜ), madalpinge kaablid.


Kinnistupiirid kantud plaanile Maa-ameti digitaalsete andmete põhjal 03.10.2019.a.

Tellijale esitatakse uurimistööde aruanne digitaalselt.

Mati Jukk


AS Elisor

Tartu maakond, Elva vald, Kõduküla küla, Mummioru  
asendiplaan

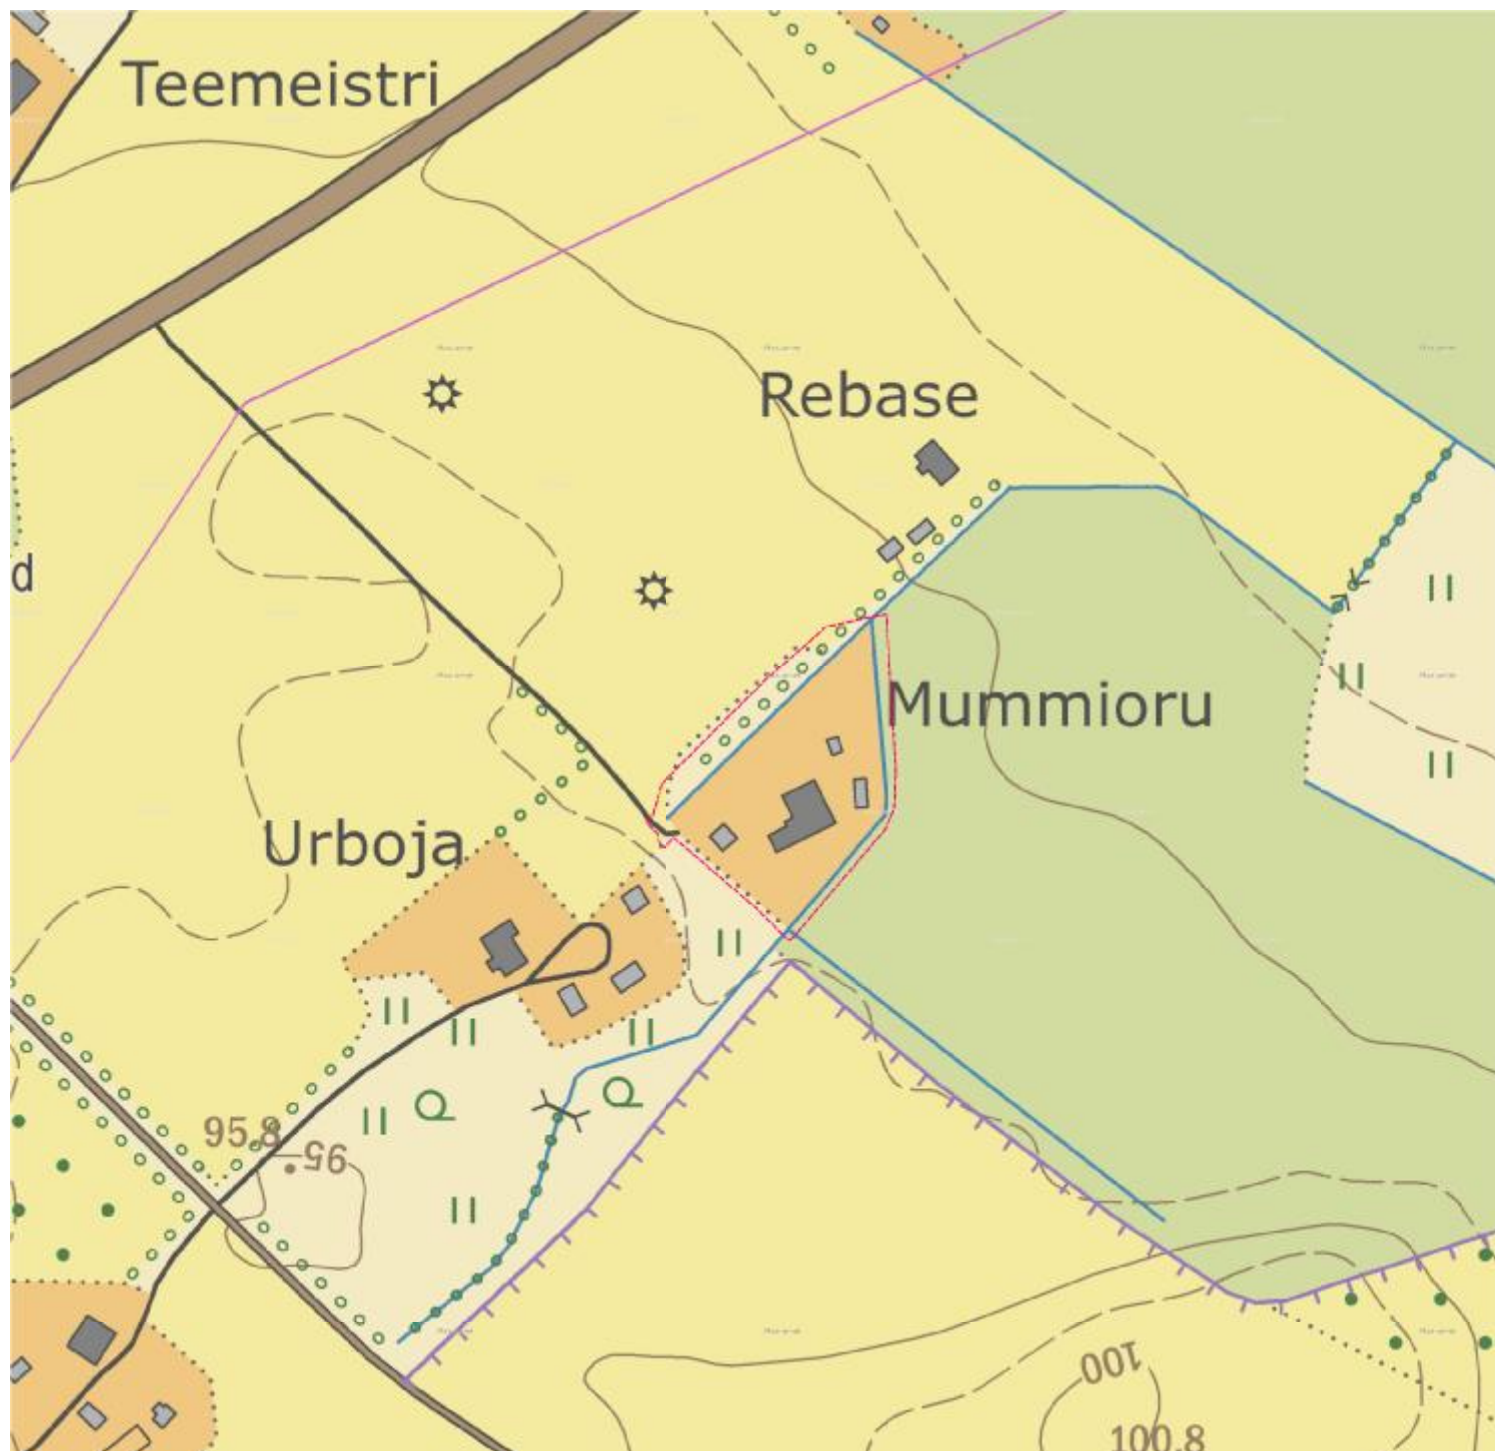

Koostas: Mati Jukk

AS Elisor

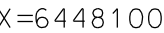

| Punkti<br>nr | Koordinaadid |           |
|--------------|--------------|-----------|
|              | X            | Y         |
| 1            | 6448032.34   | 634577.84 |
| 2            | 6448036.75   | 634582.51 |
| 3            | 6448035.88   | 634583.32 |
| 4            | 6448037.02   | 634584.53 |
| 5            | 6448032.77   | 634588.51 |
| 6            | 6448031.63   | 634587.30 |
| 7            | 6448031.36   | 634587.55 |
| 8            | 6448026.93   | 634582.83 |
| 9            | 6448025.36   | 634581.15 |
| 10           | 6448029.98   | 634576.89 |
| 11           | 6448031.56   | 634578.56 |

| Punkti<br>nr | Koordinaadid |           |
|--------------|--------------|-----------|
|              | X            | Y         |
| 12           | 6448032.28   | 634600.72 |
| 13           | 6448035.89   | 634608.07 |
| 14           | 6448037.65   | 634607.35 |
| 15           | 6448039.16   | 634610.43 |
| 16           | 6448042.96   | 634608.88 |
| 17           | 6448048.03   | 634606.81 |
| 18           | 6448053.53   | 634618.08 |
| 19           | 6448048.60   | 634620.52 |
| 20           | 6448048.55   | 634620.41 |
| 21           | 6448037.20   | 634625.77 |
| 22           | 6448026.41   | 634603.44 |

*Tartu maakond, Elva vald, Kõduküla küla,  
Mummioru katastriüksusel asuvate hoonete  
ehitusjärgne kontrollmõõdistus*

**AS ELISOR**

*M 1: 500*

Põhikaardi nr.  
448634

Käesolevas aruandes on 5 ( viis ) järjekorras nummerdatud lehte.

22.10.2019.a. \_\_\_\_\_ /Mati Jukk/