
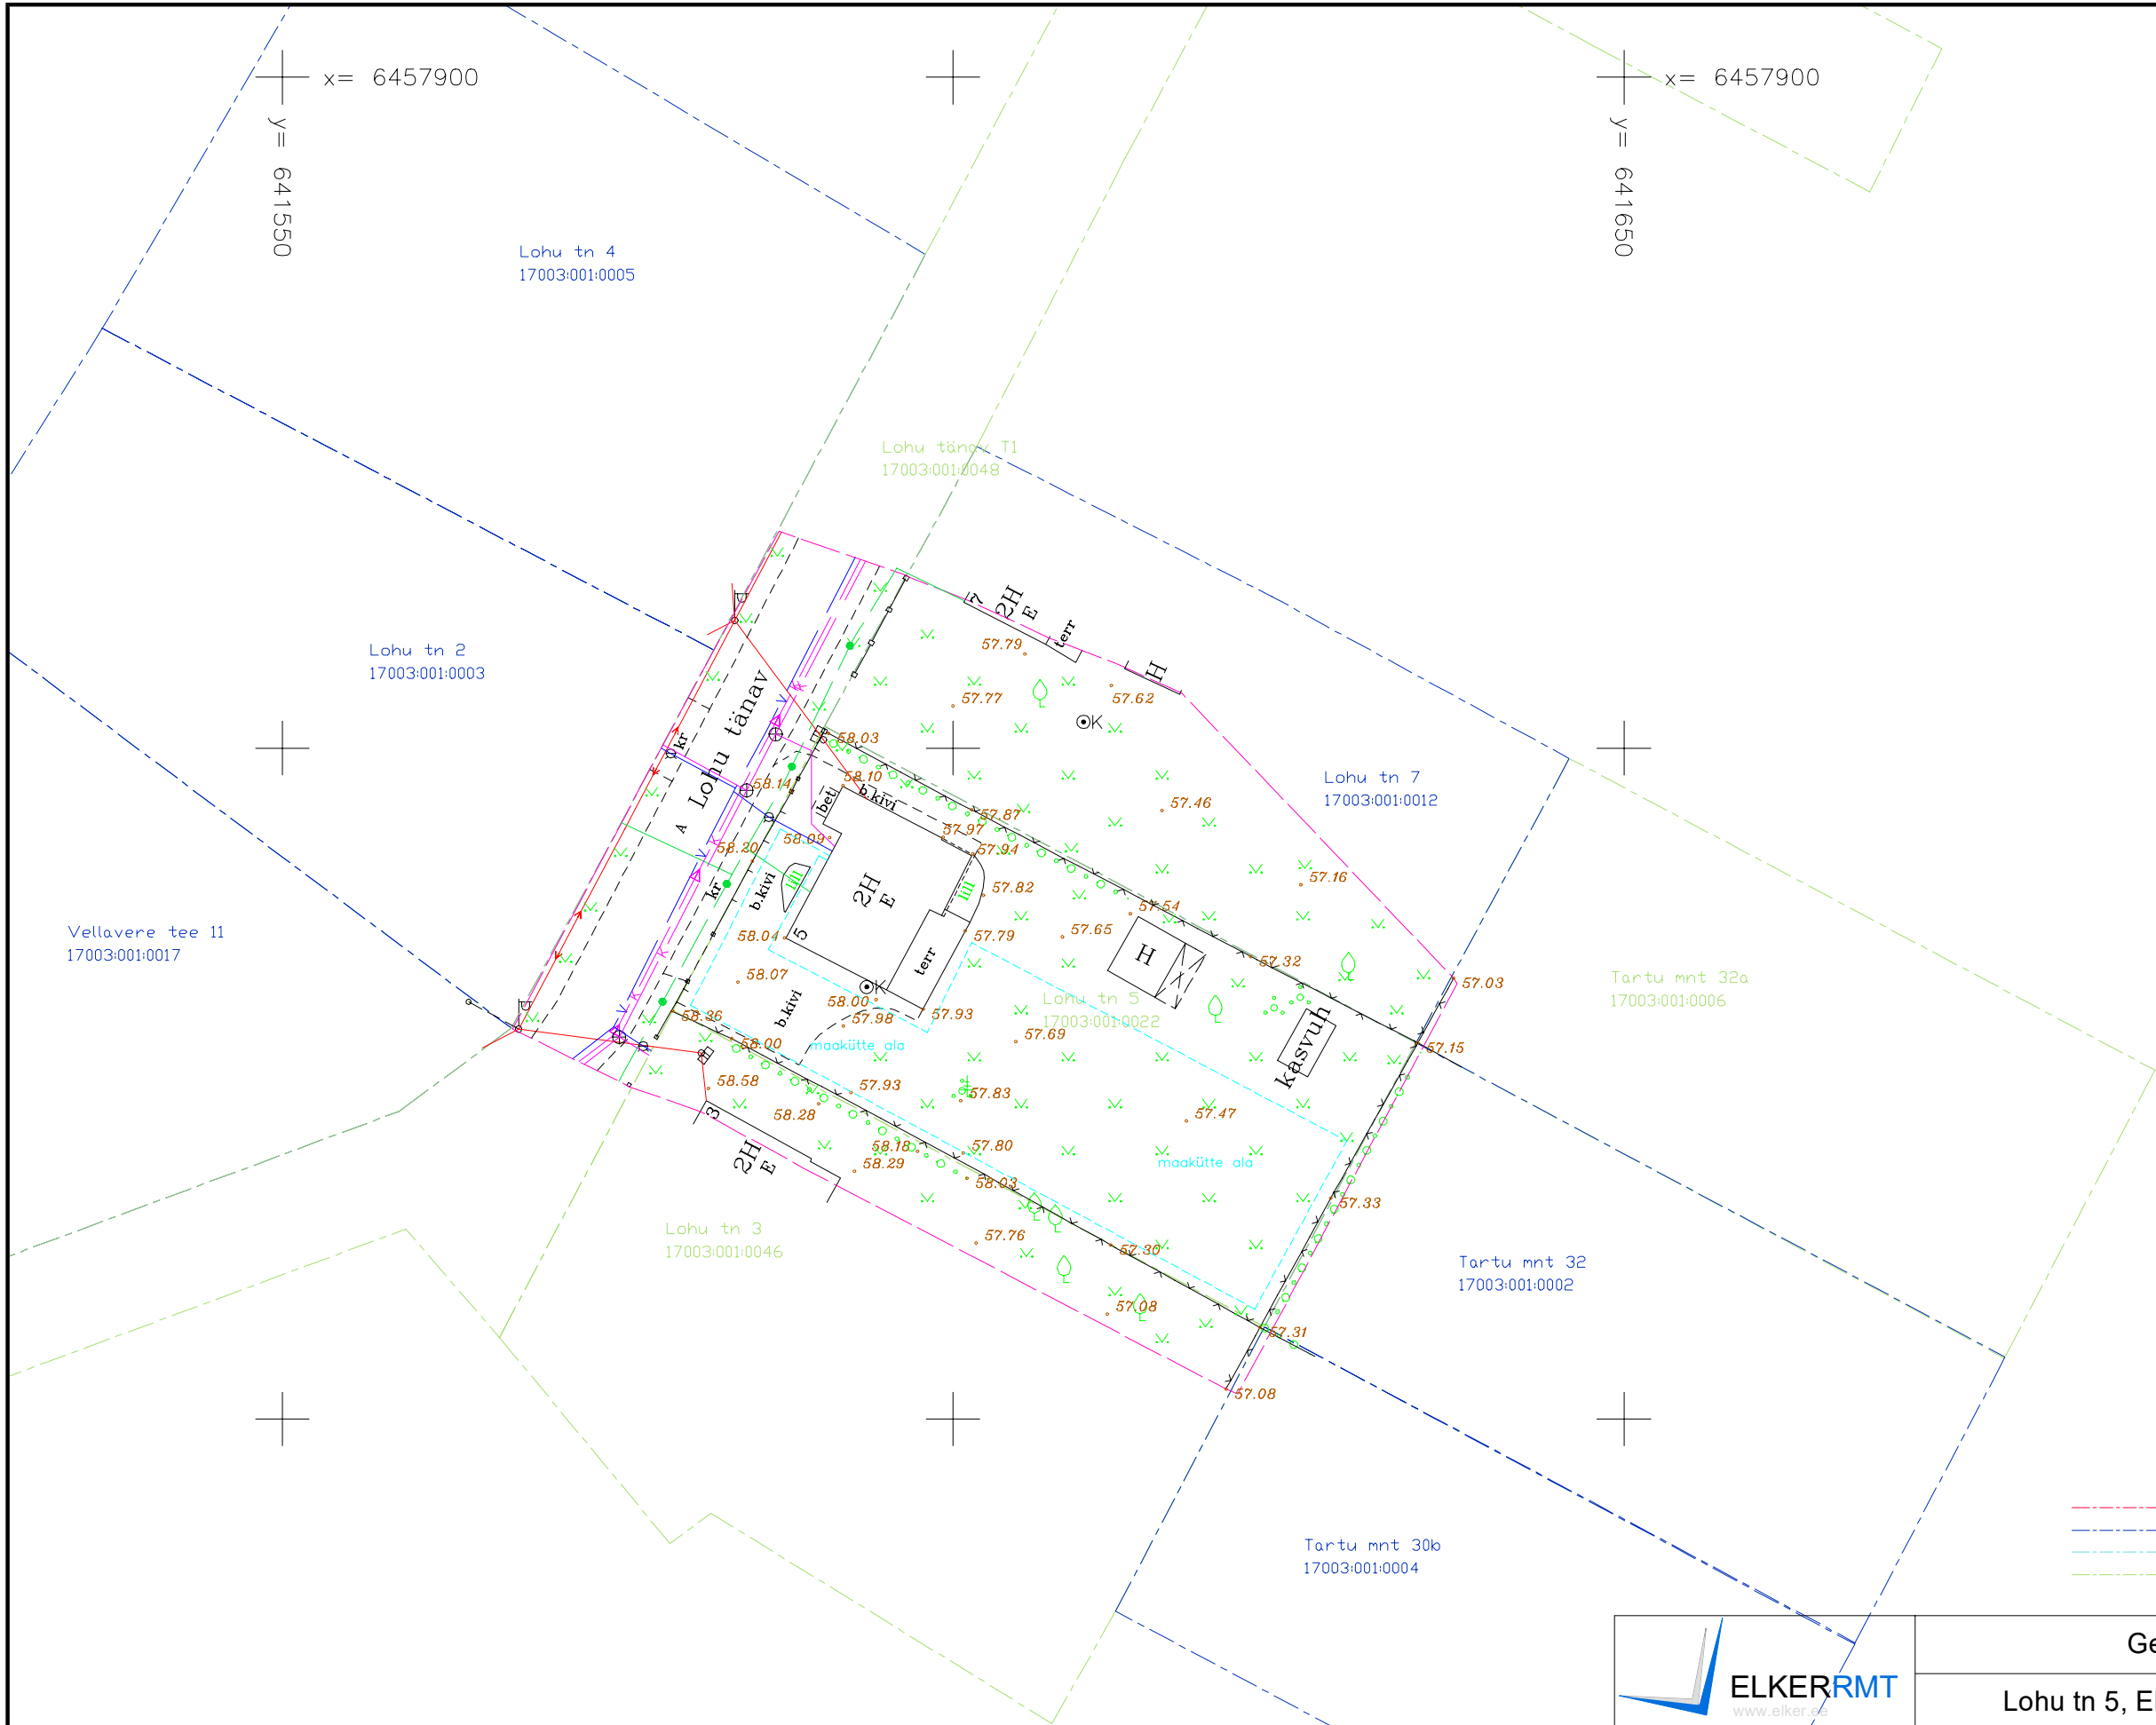


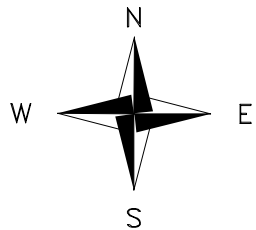

- riiklikult kehtestatud geodeetilises süsteemis mõõdistatud piir
- kohalikus või muus geodeetilises süsteemis mõõdistatud piir
- aerofotogeodeetilisel meetodil mõõdistatud piir
- plaani- või kaardimaterjali alusel vormistatud piir

Märkused:
Enne kaevetööde teostamist täpsustada maa-aluste tehnovõrkude asukohad.
Mõõdistuse hetkel lume paksus ~15cm. Teed, platsid kaetud lume ja jääga. Sellest tulenevad võib mõõdistuses esineda ebatäpsusi.
Joonise koostamisel kasutatud Elva valla geoarhiivi andmeid, tehnovõrgu valdajateilt saadud jooniseid.
Kinnistule jäävad tehnovõrgud joonisele kantud kinnistu omaniku ütluste järgi.
Katastriüksuse piirid Maaamet 27.01.2022 a seisuga, kihil "PIIR" esitatud piirjoonte asukohad on informatiivsed.

 Turu tn 34b, Tartu tel: +372 736 2382 faks: +372 736 2748 e-mail: elker@elker.ee	Geodeetiline alusplaan				
	Lohu tn 5, Elva linn, Elva vald, Tartu maakond				
	Töö nr.	Tartu2205GA	Mõõdistusaeg:	27.01.2022	
Koostaja:	Jalmar Häelme kutsetunnistus nr 159872		27.01.2022	Lehti	1
				Leht	1
Koordinaadid L-Est97 süsteemis		Kõrgused EH2000 süsteemis	Mõõtkava 1:500		