


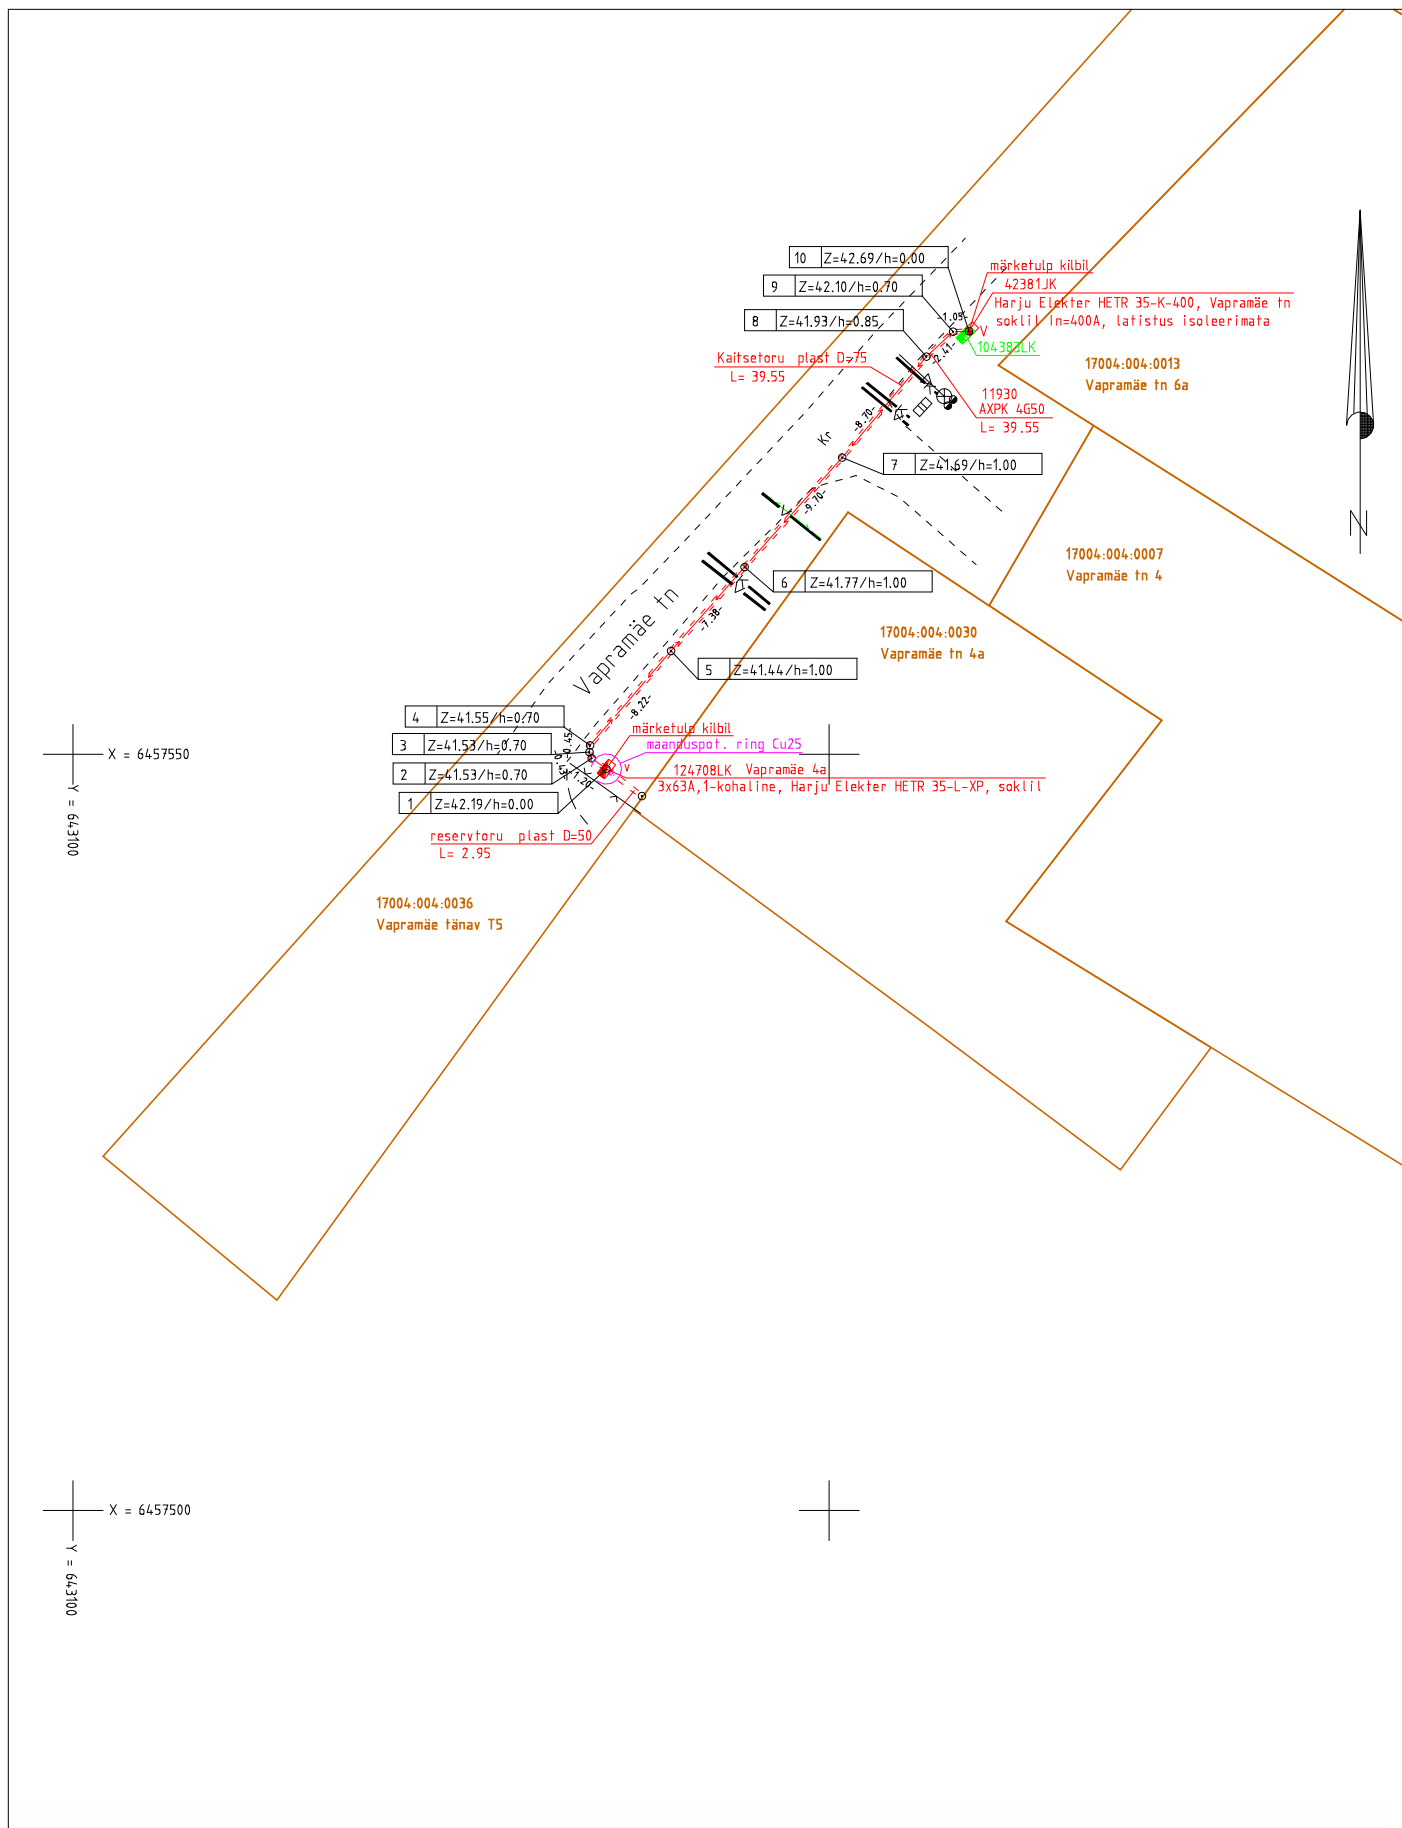

Kõrgused BK77 süsteemis
Koordinaadid L-EST97 süsteemis

Töö nr.	4886T	Objekt:	Tartumaa Elva linn Vapramäe tn 4a elektriliitumine	fail:	4886T_Vapramäe4	koostatud:	20.06.2013
Grupijuht	Ü.Kreela			Mõõtkava	Leht	Lehti	
				1:500	1	1	
Koostas	M.Kriisa	Joonis:	elektrirajatise teostusjoonis	 515MA EEG000058 573MA-k Tuisu 19 Tallinn 11314 tel: 6063100			
Kontrollis	Ü.Kreela						