

Töö nr.: 210412G2

Tellijä : Enefit Connect OÜ

Arbimäe tn 10 kinnistu elektriliitumise projekti geodeetiline alusplaan

Möödistaja

Maarja-Chris Tamm

Tartu 2021.a.
Aprill

*K. A. Hermann 8A
10121 Tallinn
Tel.: +372 663 5600
Registrikood:
11445550*

*Ringtee 63A
Õssu küla, Ülenurme vald
Tartu maakond 61713
Tel: +372 663 5684*

MTR reg. nr: EEG000159

Arbimäe tn 10 kinnistu elektriliitumise projekti geodeetiline alusplaan. Töö nr. 210412G2

SELETUSKIRI

Objekti andmed:

Objekti asukoht: Elva linn, Elva vald, Tartu maakond
Mõõdistuse teostaja: Empower AS, reg. nr. 11445550
Mõõdistuse aeg: 21.04.2021
Tellija: Enefit Connect OÜ

Geodeetiline alus:

Koordinaatsüsteem: **L-EST 97**
Kõrgussüsteem: **EH2000**
Lähtepunkt : VRSNow püsijaamade mõõdistusvõrk

Mõõdistusemetoodika:

Kasutati seadmeid: Trimble R8s RTK GPS ja Trimble S6 tahhümeeter.
Andmete töötlus väliarvutis: Trimble Access 2019.01
Andmete töötlus lauaarvutis: ZWCAD 2020

Tellijale üle antavad materjalid:

Maa-ala plaan tehnovõrkudega M 1:500 ja mõõdistamise aruanne paberkandjal – 1 eksemplari

Mõõdistustööd on tehtud kooskõlas järgmise tehnilise nõudega:


Majandus- ja taristuministri 14.04.2016.a määrus nr. 34 „Topo-geodeetilisele uuringule ja teostusmõõdistamisele esitatavad nõuded”

Kooskõlastajad:

Ettevõtte	Kooskõlastaja	Kuupäev	Kooskõlastuse nr
AS Emajõe Veevõrk	M.Tiivoja	21.04.2021	21-00707
Enefit Connect OÜ	L.Roosipuu	20.04.2021	VAH-32132

Originaalide asukoht: EMPOWER AS

Koostas: Maarja-Chris Tamm

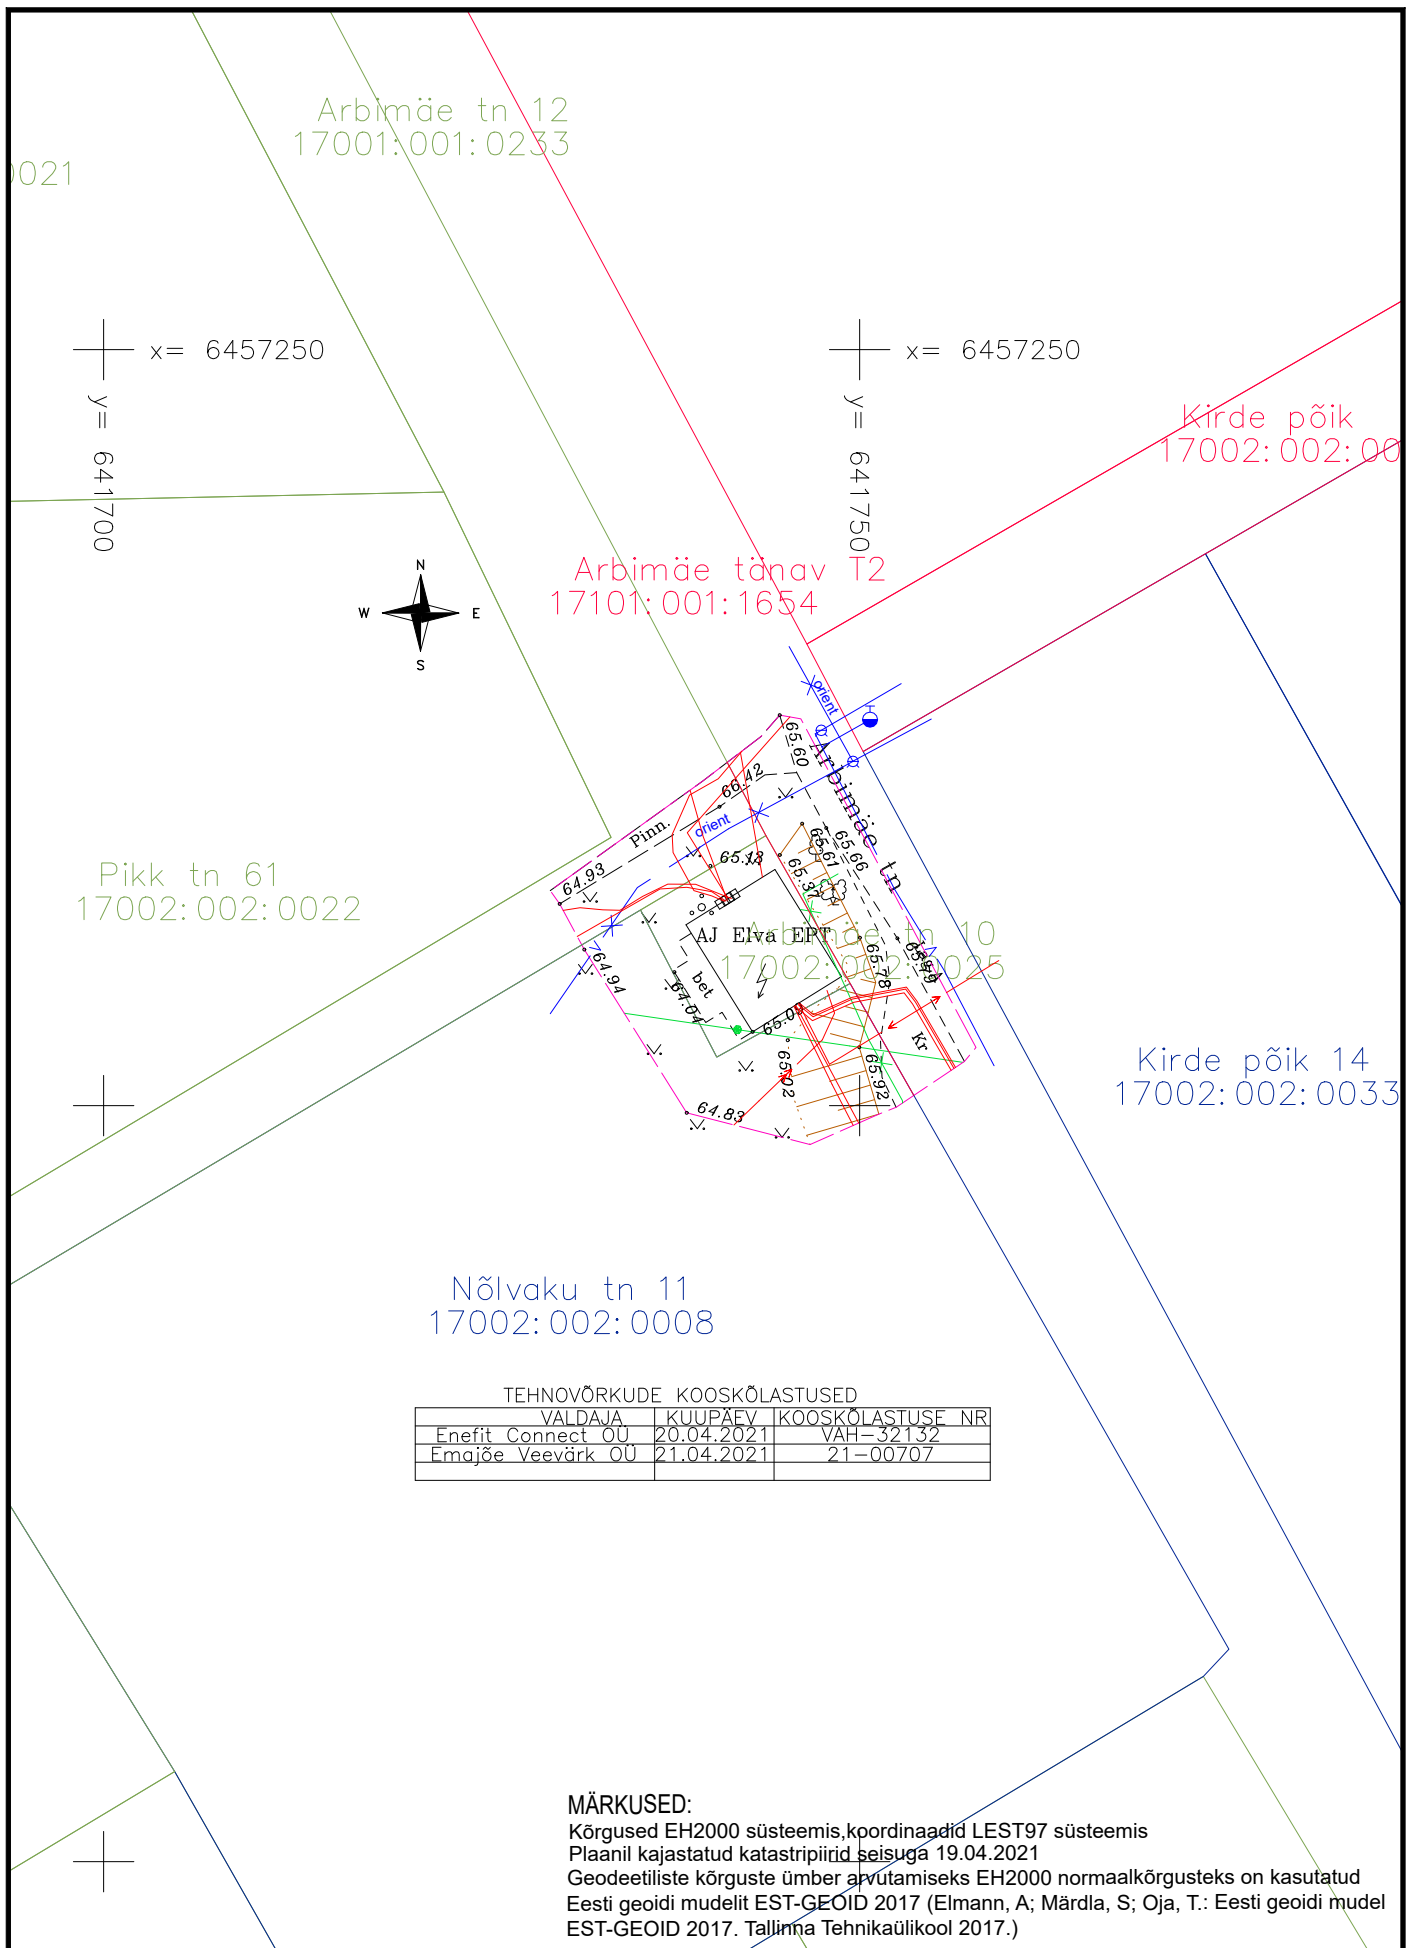

Tellija:		 EMPOWER 	Address: Ringtee 63A Õssu küla Kambja vald Tartumaa 61713	Töö nr: 210412G2
Töö nimetus: Arbimäe tn 10 kinnistu elektriliitumise projekti geodeetiline alusplaan			Reg nr: 11445550	Leht: 1
			Telefon: 53 441 271	Lehti: 1
			e-mail: maarja-chris.tamm@empower.ee	Mõõtkava: 1:500
Joonise nimetus: MAA-ALAPLAAN TEHNOVÕRKUDEGA		Teostas: Maarja-Chris Tamm		
		Kuupäev: 19.04.2021		Muudatus: