



Töö nr.: 221104G2

Tellijä : Enefit Connect OÜ

Soone KÜ elektriliitumise projekti geodeetiline alusplaan

Mõõdistajad
Kontrollis

Maarja-Chris Tamm
Maarja-Chris Tamm

Tartu 2022.a.
Detsember

Lõõtsa 12
11415 Tallinn
Tel.: +372 663 5600
Registrikood:
11445550

Lootuse 6
Õssu küla, Ülenurme vald
Tartu maakond 61713
Tel: +372 663 5684

MTR reg. nr: EEG000159

Soone KÜ elektriliitumise projekti geodeetiline alusplaan. Töö nr. 221104G2

SELETUSKIRI

Objekti andmed:

Objekti asukoht: Suure-Rakke küla, Elva vald, Tartu maakond
Mõõdistuse teostaja: Enersense AS, reg. nr. 11445550
Mõõdistuse aeg: November 2022
Tellija: Enefit Connect OÜ

Geodeetiline alus:

Koordinaatsüsteem: **L-EST 97**
Kõrgussüsteem: **EH2000**
Lähtepunkt : VRSNow püsijaamade mõõdistusvõrk

Mõõdistusemetoodika:

Kasutati seadmeid: Trimble R8s RTK GPS ja Trimble S6 tahhümeeter.
Andmete töötlus väliarvutis: Trimble Access 2019.01
Andmete töötlus lauaarvutis: ZWCAD 2020

Tellijale üle antavad materjalid:

Maa-ala plaan tehnovõrkudega M 1:500 ja mõõdistamise aruanne paberkandjal – 1 eksemplari

Mõõdistustööd on tehtud kooskõlas järgmise tehnilise nõudega:


Majandus- ja taristuministri 14.04.2016.a määrus nr. 34 „Topo-geodeetilisele uuringule ja teostusmõõdistamisele esitatavad nõuded”

Kooskõlastajad:

Ettevõtte	Kooskõlastaja	Kuupäev	Kooskõlastuse nr
Enefit Connect OÜ	L.Roosipuu	18.11.2022	VAH-71410
PTA	Dreene pole		e-mail

Originaalide asukoht: ENERSENSE AS

Koostas: Maarja-Chris Tamm

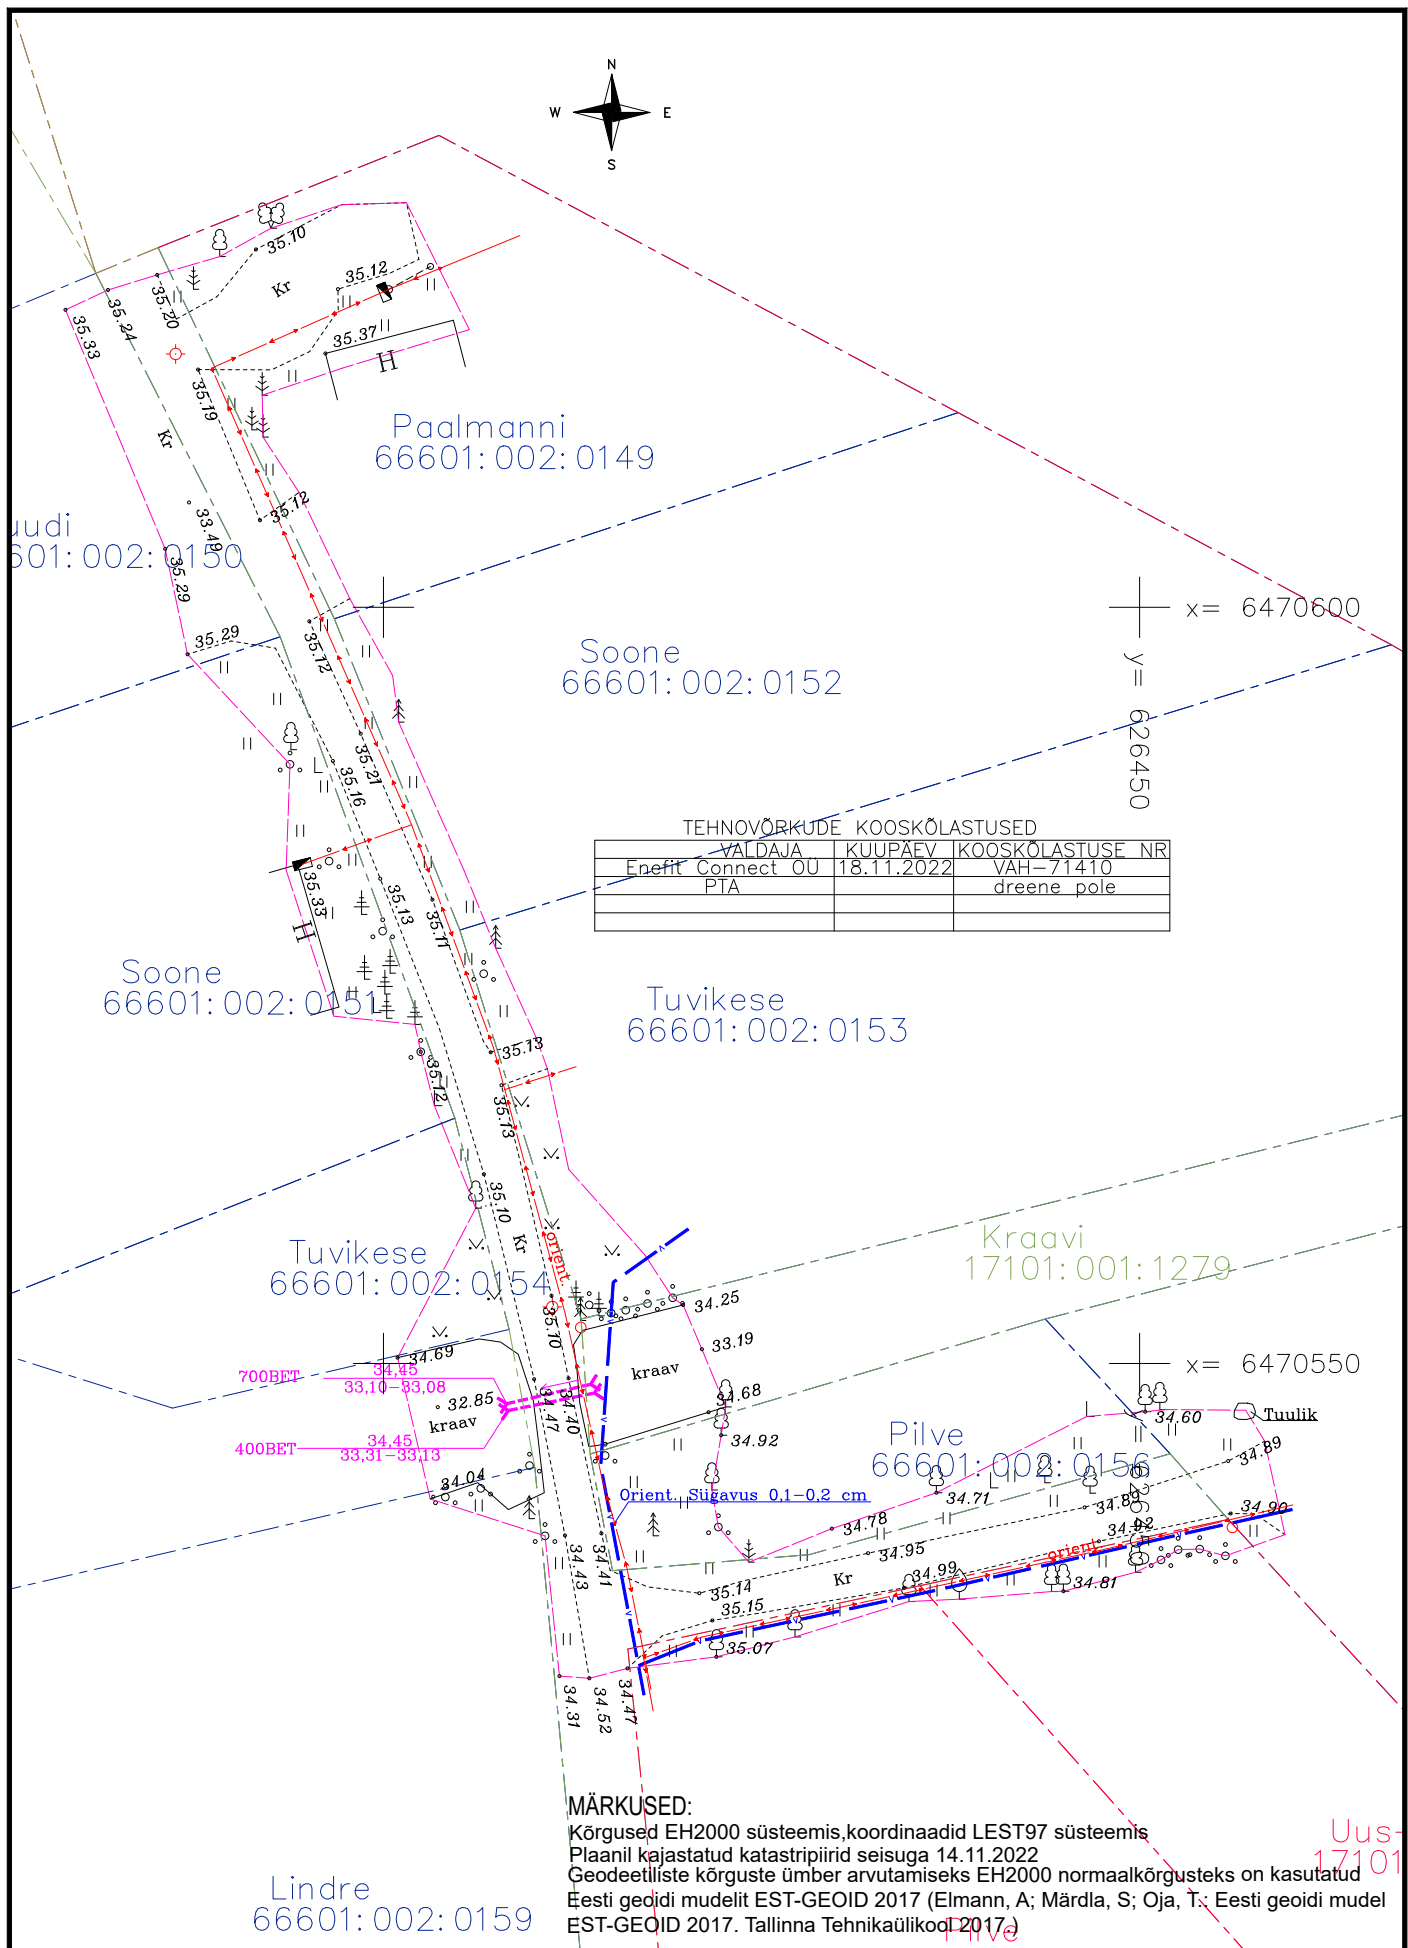

Tellijä: 				Address: Ringtee 63A Össu küla Kambja vald Tartumaa 61713		Töö nr: 221104G2	
Töö nimetus: Soone KÜ elektriliitumise projekti geodeetiline alusplaan		Reg nr: 11445550		Telefon: 53 441 271		Leht: 1	
Joonise nimetus: MAA-ALA PLAAN TEHNOVÕRKUDEGA		e-mail: maarja-chris.tamm@enersense.com		Teostas: Maarja-Chris Tamm		Lehti: 1	
		Kuupäev: 11.11.2022				Mõõtkava: 1:500/A4	
						Muudatus:	