


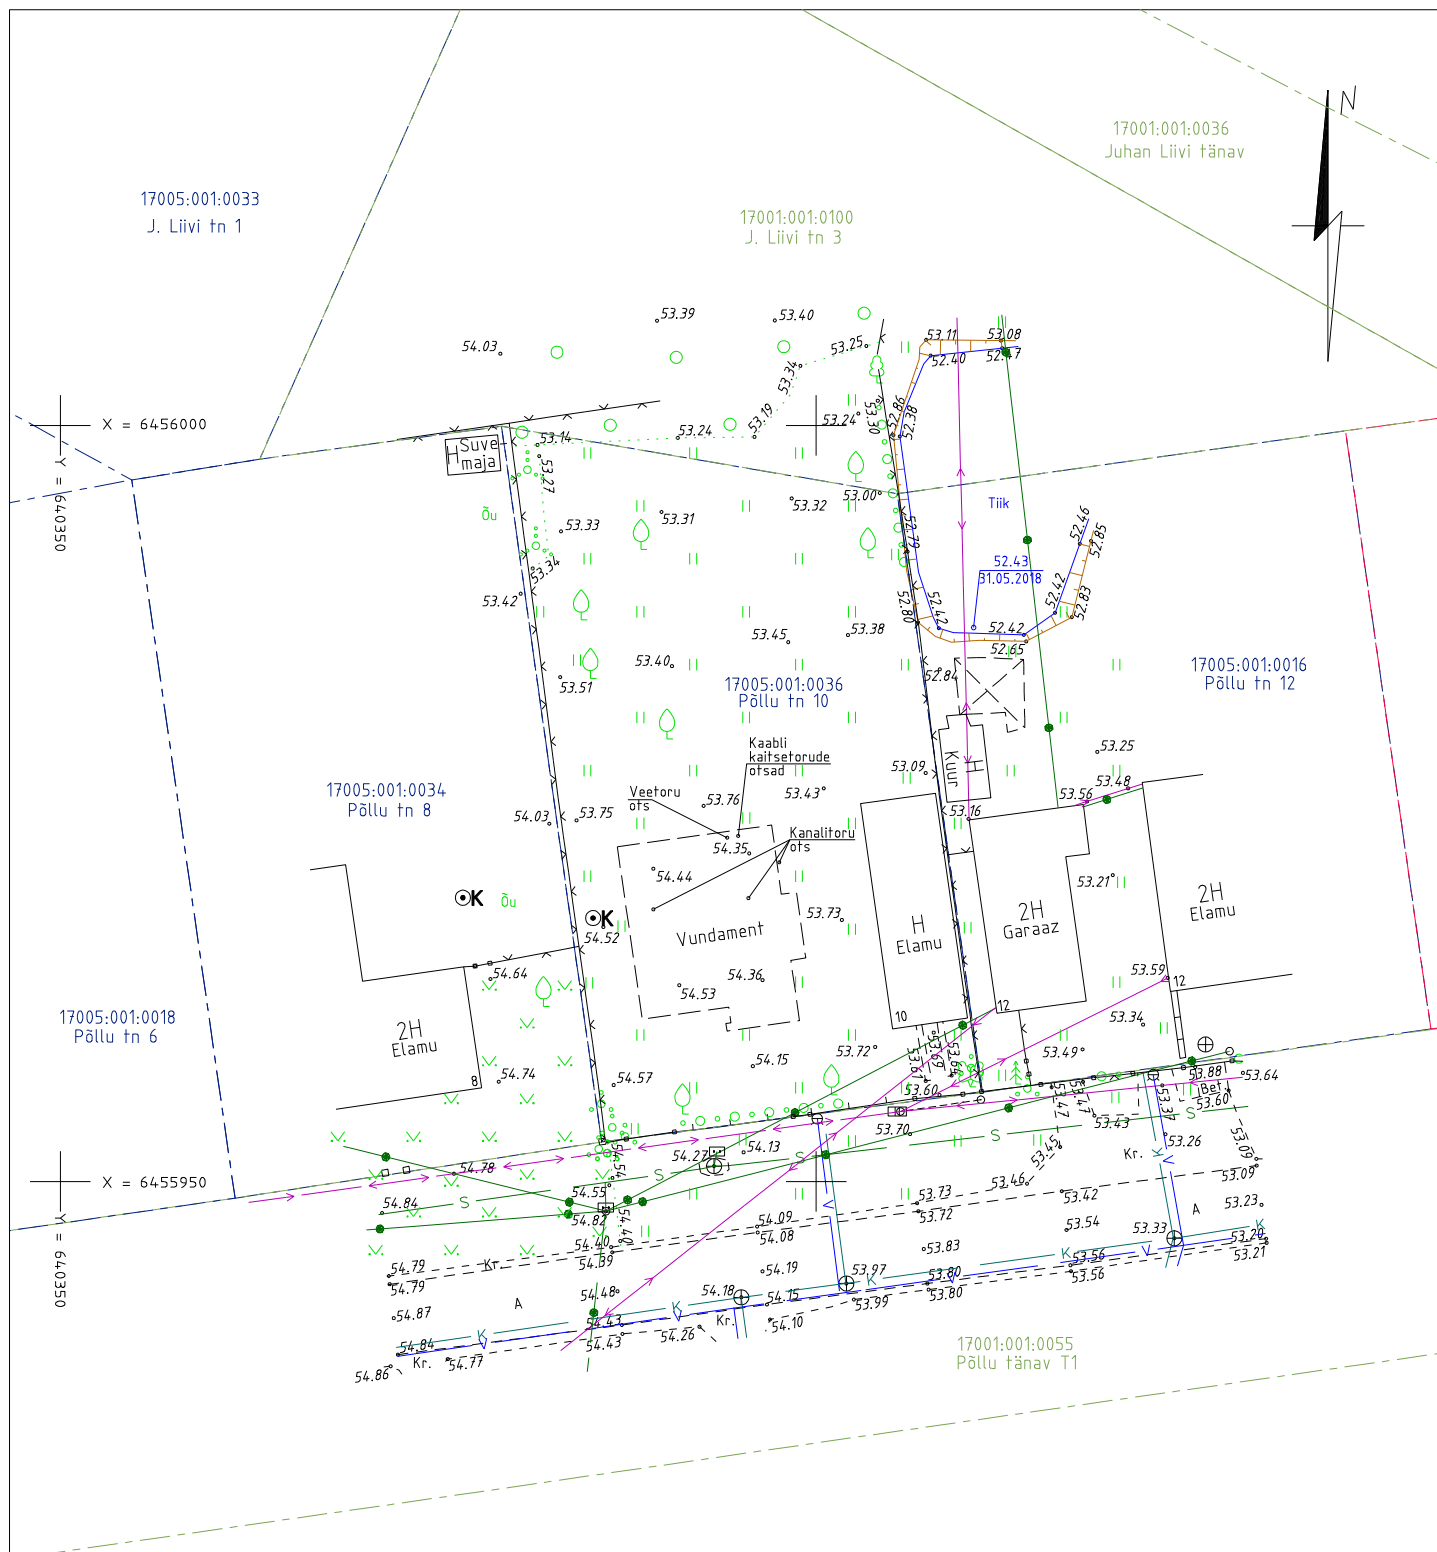

MÄRKUSED:
 koordinaadid L-EST97 süsteemis
 kõrgused EH2000 süsteemis



ÜJ GPK Partnerid
 Litsents nr. 605 MA-k v.a. 13.09.2017
 MTR reg. nr. EEG000030
 Kastani 90 50409 Tartu
 www.gpk.ee gpk@gpk.ee 56 659 906

Objekt:

TARTU MAAKOND
 ELVA VALD
 ELVA LINN
 PÕLLU TN 10

Mõõtis: Jorma Uusmaa	Allkiri:	Kuupäev: 31. mai 2018	Joonise nimi: GEODEETILINE ALUSPLAAN				
Koostas: Jevgeni Samoilov	Allkiri:	Kuupäev: 06. juuni 2018	Töö nr: G-155-18	Mõõtkava: M 1 : 500	Lehti: 1	Leht: 1	Lehekülg: 5