


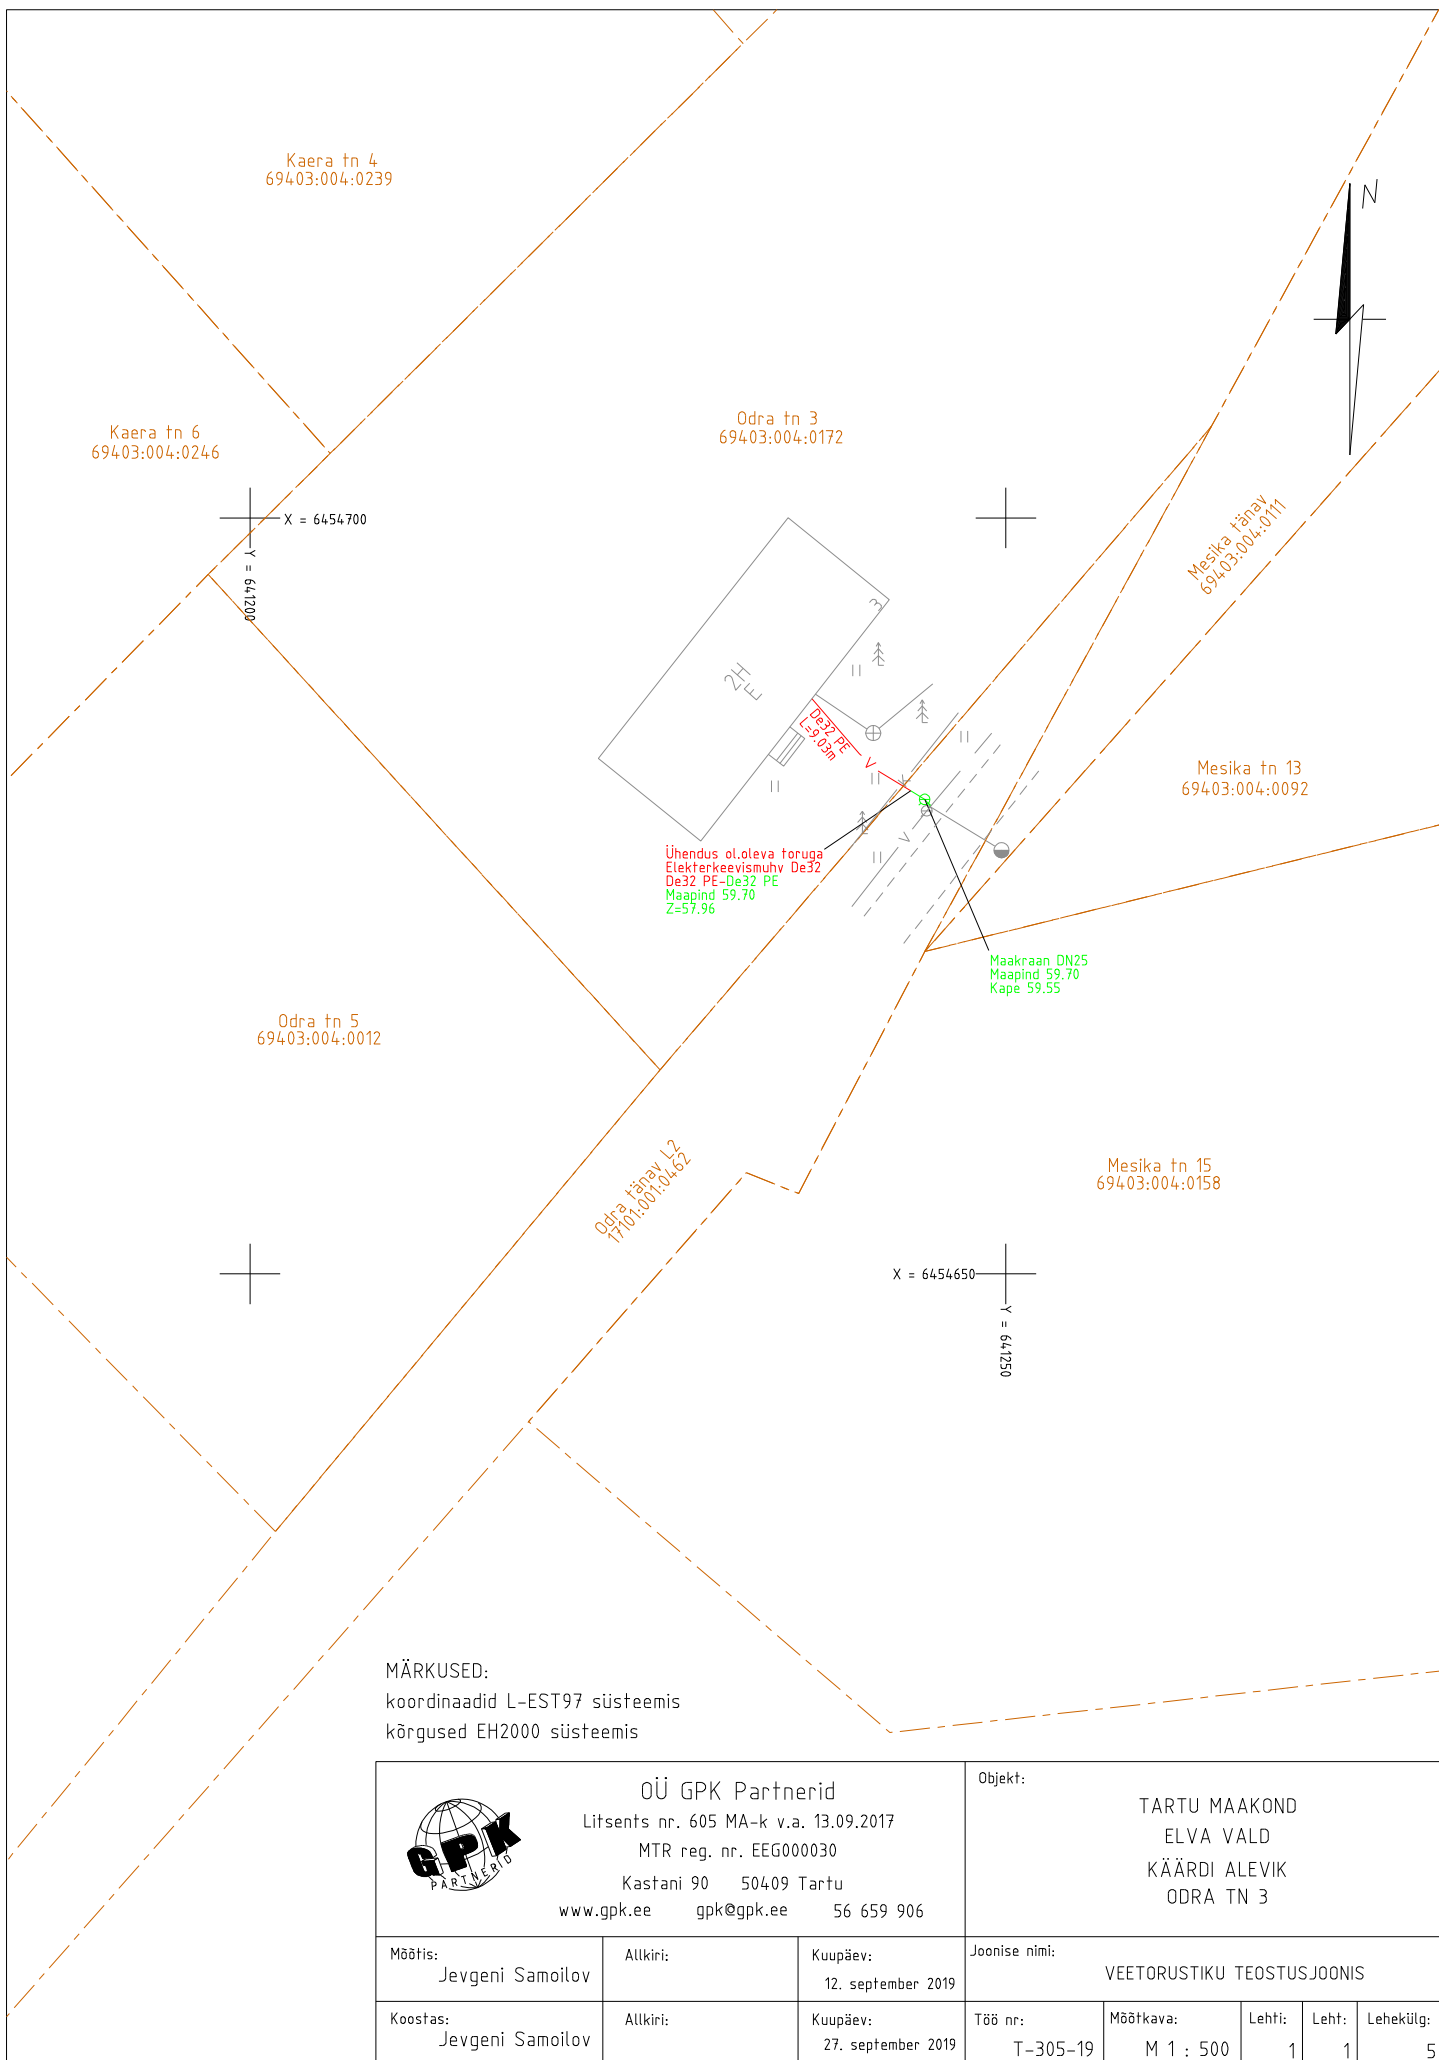

MÄRKUSED:
koordinaadid L-EST97 süsteemis
kõrgused EH2000 süsteemis

 OÜ GPK Partnerid Litsents nr. 605 MA-k v.a. 13.09.2017 MTR reg. nr. EEG000030 Kastani 90 50409 Tartu www.gpk.ee gpk@gpk.ee 56 659 906			Objekt: TARTU MAAKOND ELVA VALD KÄÄRDI ALEVIK ODRA TN 3				
Mõõtis: Jevgeni Samoilov	Allkiri:	Kuupäev: 12. september 2019	Joonise nimi: VEETORUSTIKU TEOSTUSJONNIS				
Koostas: Jevgeni Samoilov	Allkiri:	Kuupäev: 27. september 2019	Töö nr: T-305-19	Mõõtkava: M 1 : 500	Lehti: 1	Leht: 1	Lehekülg: 5