


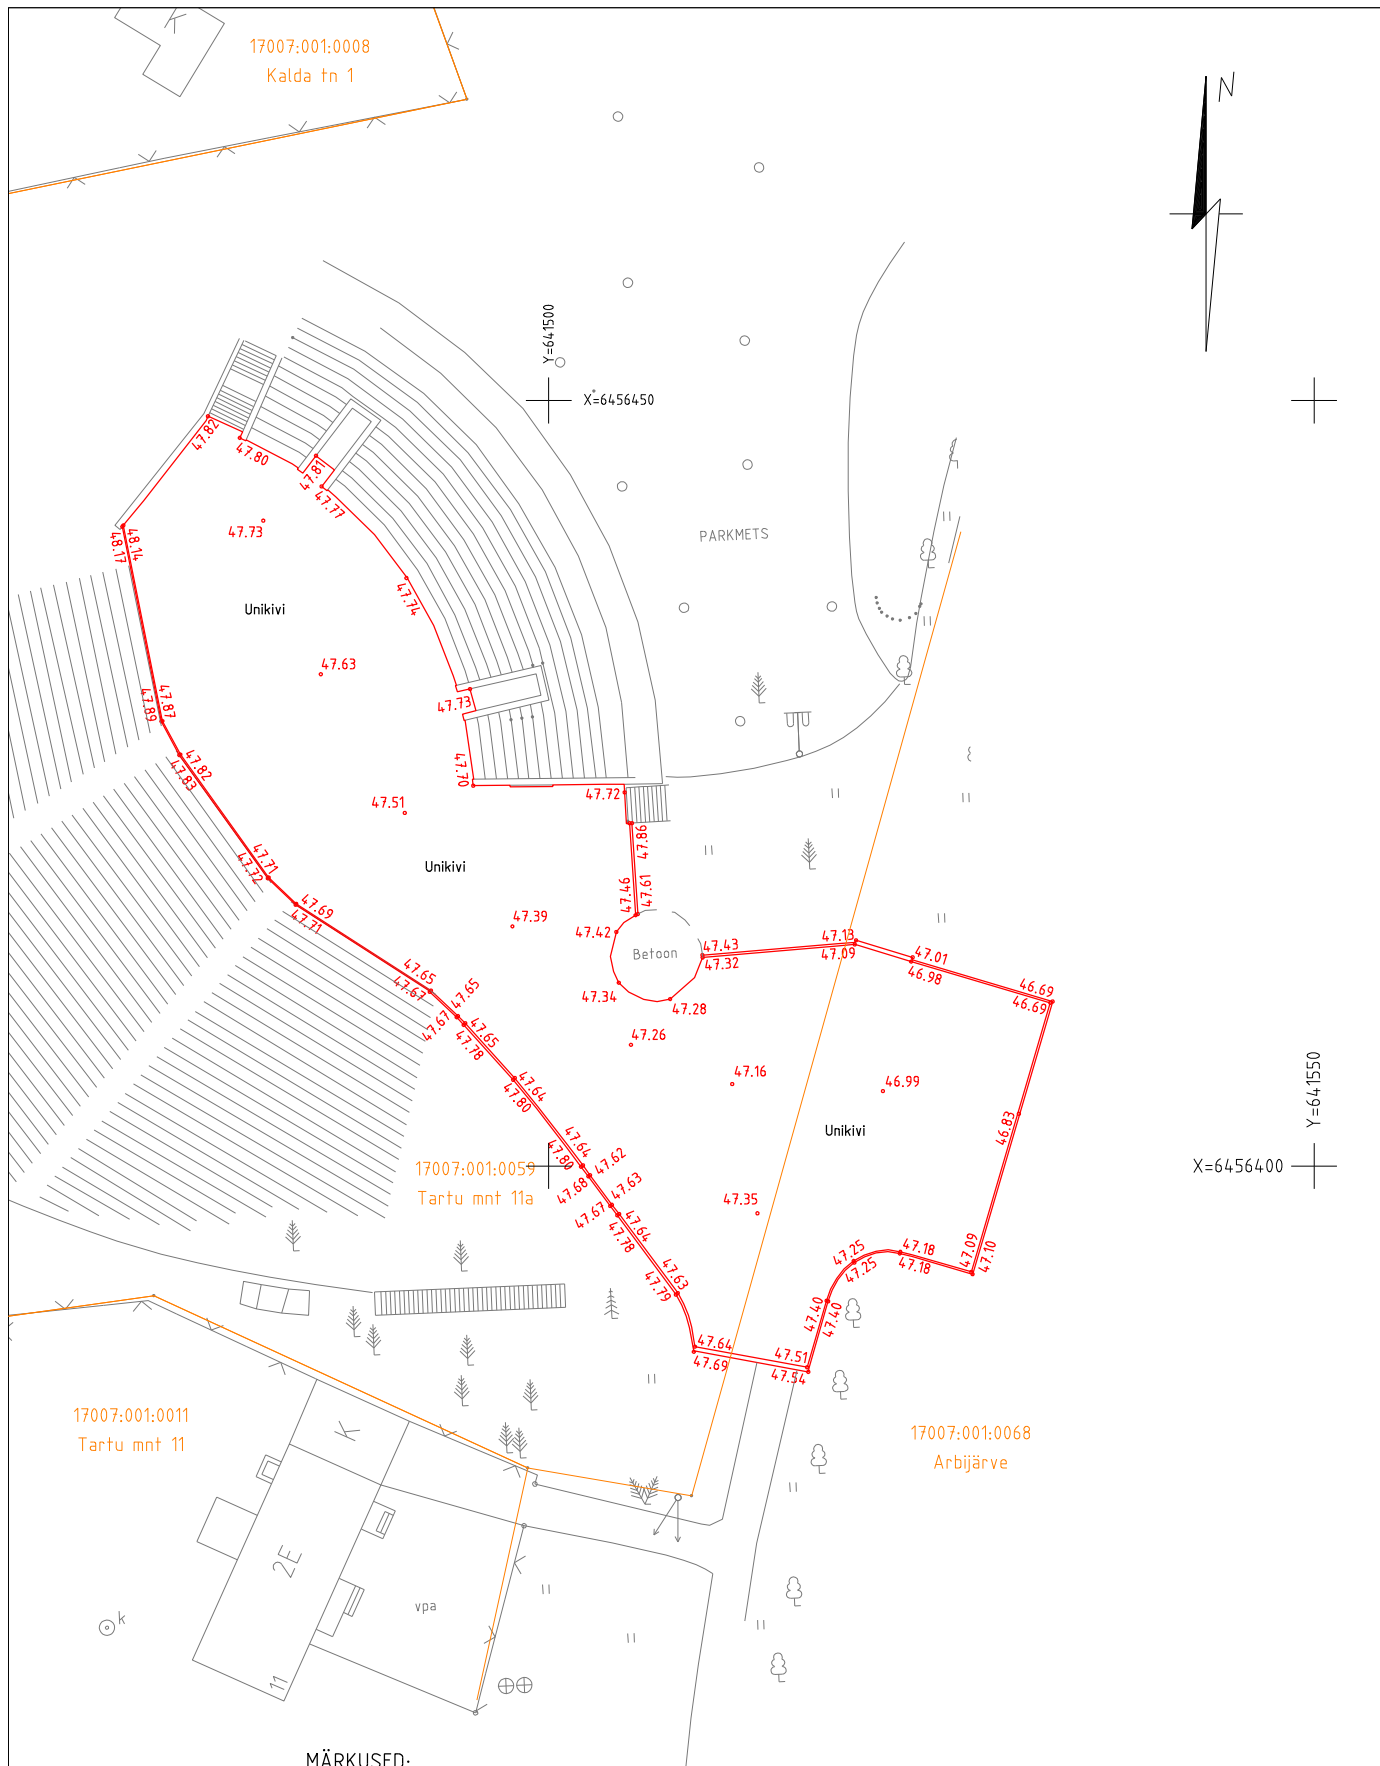

Üh GPk Partnerid
Litsents nr. 560 MA v.a. 28.09.2005
MTR reg. nr. EEG000030
Kastani 90 50410 Tartu
www.gpk.ee gpk@gpk.ee 56 229 072

Objekt:

ELVA LINN
TARTU MNT 11A
ELVA LAULULAVA

Mõõdistas:

Argo Klaos

Allkiri:

Kuupäev:

27. mai 2011

Joonise nimi:

ÄÄREKIVIDE JA UNIKIVI TEOSTUSMÕÕDISTUS

Koostas:

Argo Klaos

Allkiri:

Kuupäev:

30. mai 2011

Töö nr:

T-058-11

Mõõtkava:

M 1 : 500

Lehti:

1

Lehti:

1

Lehekülg:

5