



OÜ GPK PARTNERID

Litsentsi nr. 560 MA
Välja antud 28.09.2005
MTR reg. nr. EEG000030

Töö nr. G-144-13

**TARTU MAAKOND
ELVA LINN
H. RAUDSEPA TN 3
GEODEETILISE ALUSPLAAN**

Koostas: / Kalmer Tänavsuu /

Vastutab: / Heli Maidla /

TARTU 2013

OÜ GPK PARTNERID

Reg.nr: 10000550
KMKR nr:
EE100423671

Kastani 90 Tartu 50410
Tel.: +372 7 400 659
e-post: gpk@gpk.ee

www.gpk.ee

Arveldus:
A/a: 221029373490 Swedbank
A/a: 334417130006 Sampo Pank

SISUKORD

Geodeetilise mõõdistustöö seletuskiri	3
Asendiplaan	4
Joonis: Geodeetiline alusplaan (M 1:500)	5
Kooskõlastused trasside ja kommunikatsioonide valdajatega	6

GEODEETILISE MÕÕDISTUSTÖÖ SELETUSKIRI

Mõõdistatav objekt: **TARTU MAAKOND**

ELVA LINN

H. RAUDSEPA TN 3

GEODEETILINE MÕÕDISTUS

Välitöö teostajad: Kalmer Tänavsuu

Sisetöö teostaja: Kalmer Tänavsuu

Mõõdistamise aeg: 05. september 2013

Koostamise aeg: 06. september 2013

Tellija: Atko Puit OÜ

Kasutatud mõõteinstrumentid:

Geodeetisel mõõdistusel on kasutatud elektrontahhümeetrit Trimble S6 Robotic (joone mõõtmise täpsus $\pm 3\text{mm} + 2\text{ppm}$ ja nurga mõõtmise täpsus $1.0 \text{ mgon} = 3''$). Mõõdistus on teostatud Elva linna II järgu geodeetilistelt punktidele nr. 332 ja nr. 334, millele on rajatud rippuv käik. Mõõdistuse plaanilised ja kõrguslikud vead jäid lubatud piiresse, mis on lubatud Majandus- ja Kommunikatsiooniministri 27. augusti 2007.a määruses „Ehitusgeodeetiliste uurimistööde tegemise kord“. Digitaalne plaan on koostatud joonestusprogrammiga Bentley PowerDraft V8.

LÄHTEPUNKTI KOORDINAADID:

332	X=6456710.465	Y=641253.457	Z=52.690
334	X=6456690.167	Y=641402.944	Z=58.277

Plaani mõõtkava: 1:500

Koordinaatide süsteem: L-Est 97 süsteem

Kõrguste süsteem: Balti BK77 süsteem


Mõõdistusmeetod: Tahhümmeetriline mõõdistus


Uuritaval maa-alal paiknev tänavavalgustus on kooskõlastatud Elva Linnavalitsusega 09.09.2013. Maa-aluste võrkude puudumine antud maa-alal on kooskõlastatud tehnovõrkude valdajatega:

- Eesti Energia Jaotusvõrk OÜ
- AS Emajõe Veevõrk
- Elion Ettevõtted AS


Kalmer Tänavsuu
OÜ GPK Partnerid
september 2013

**ASENDIPLAAN
TARTU MAAKOND ELVA LINN
H. RAUDSEPA TN 3**

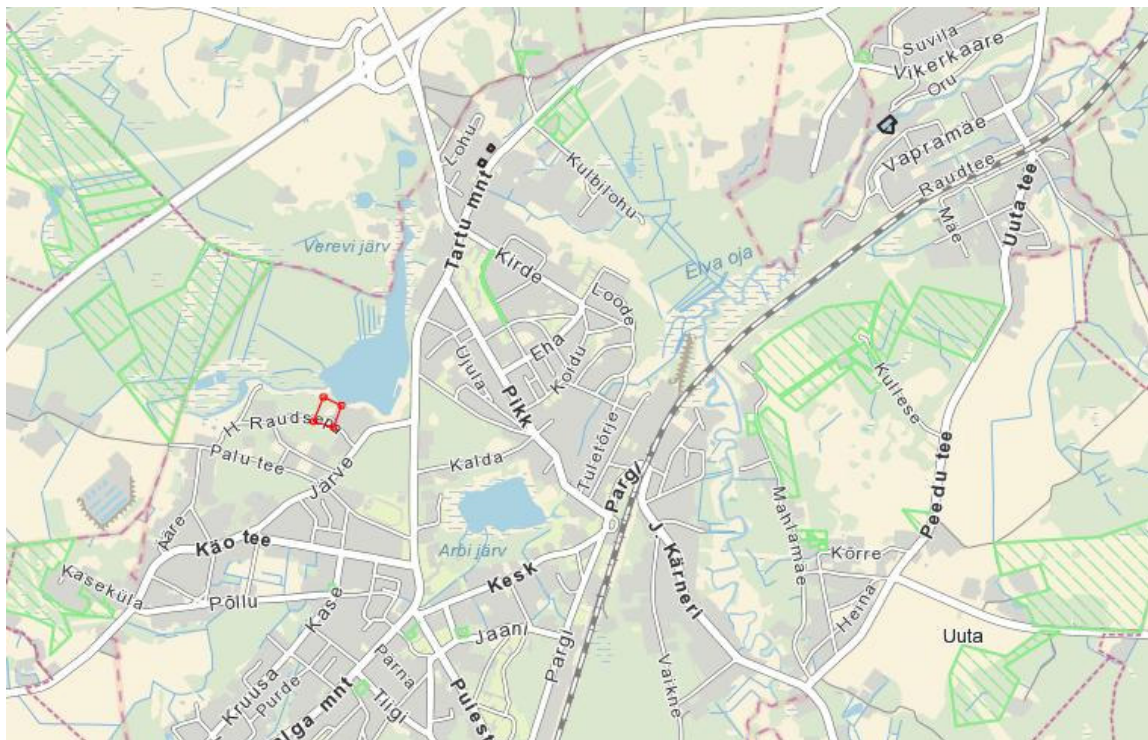

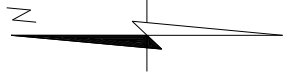

51.59

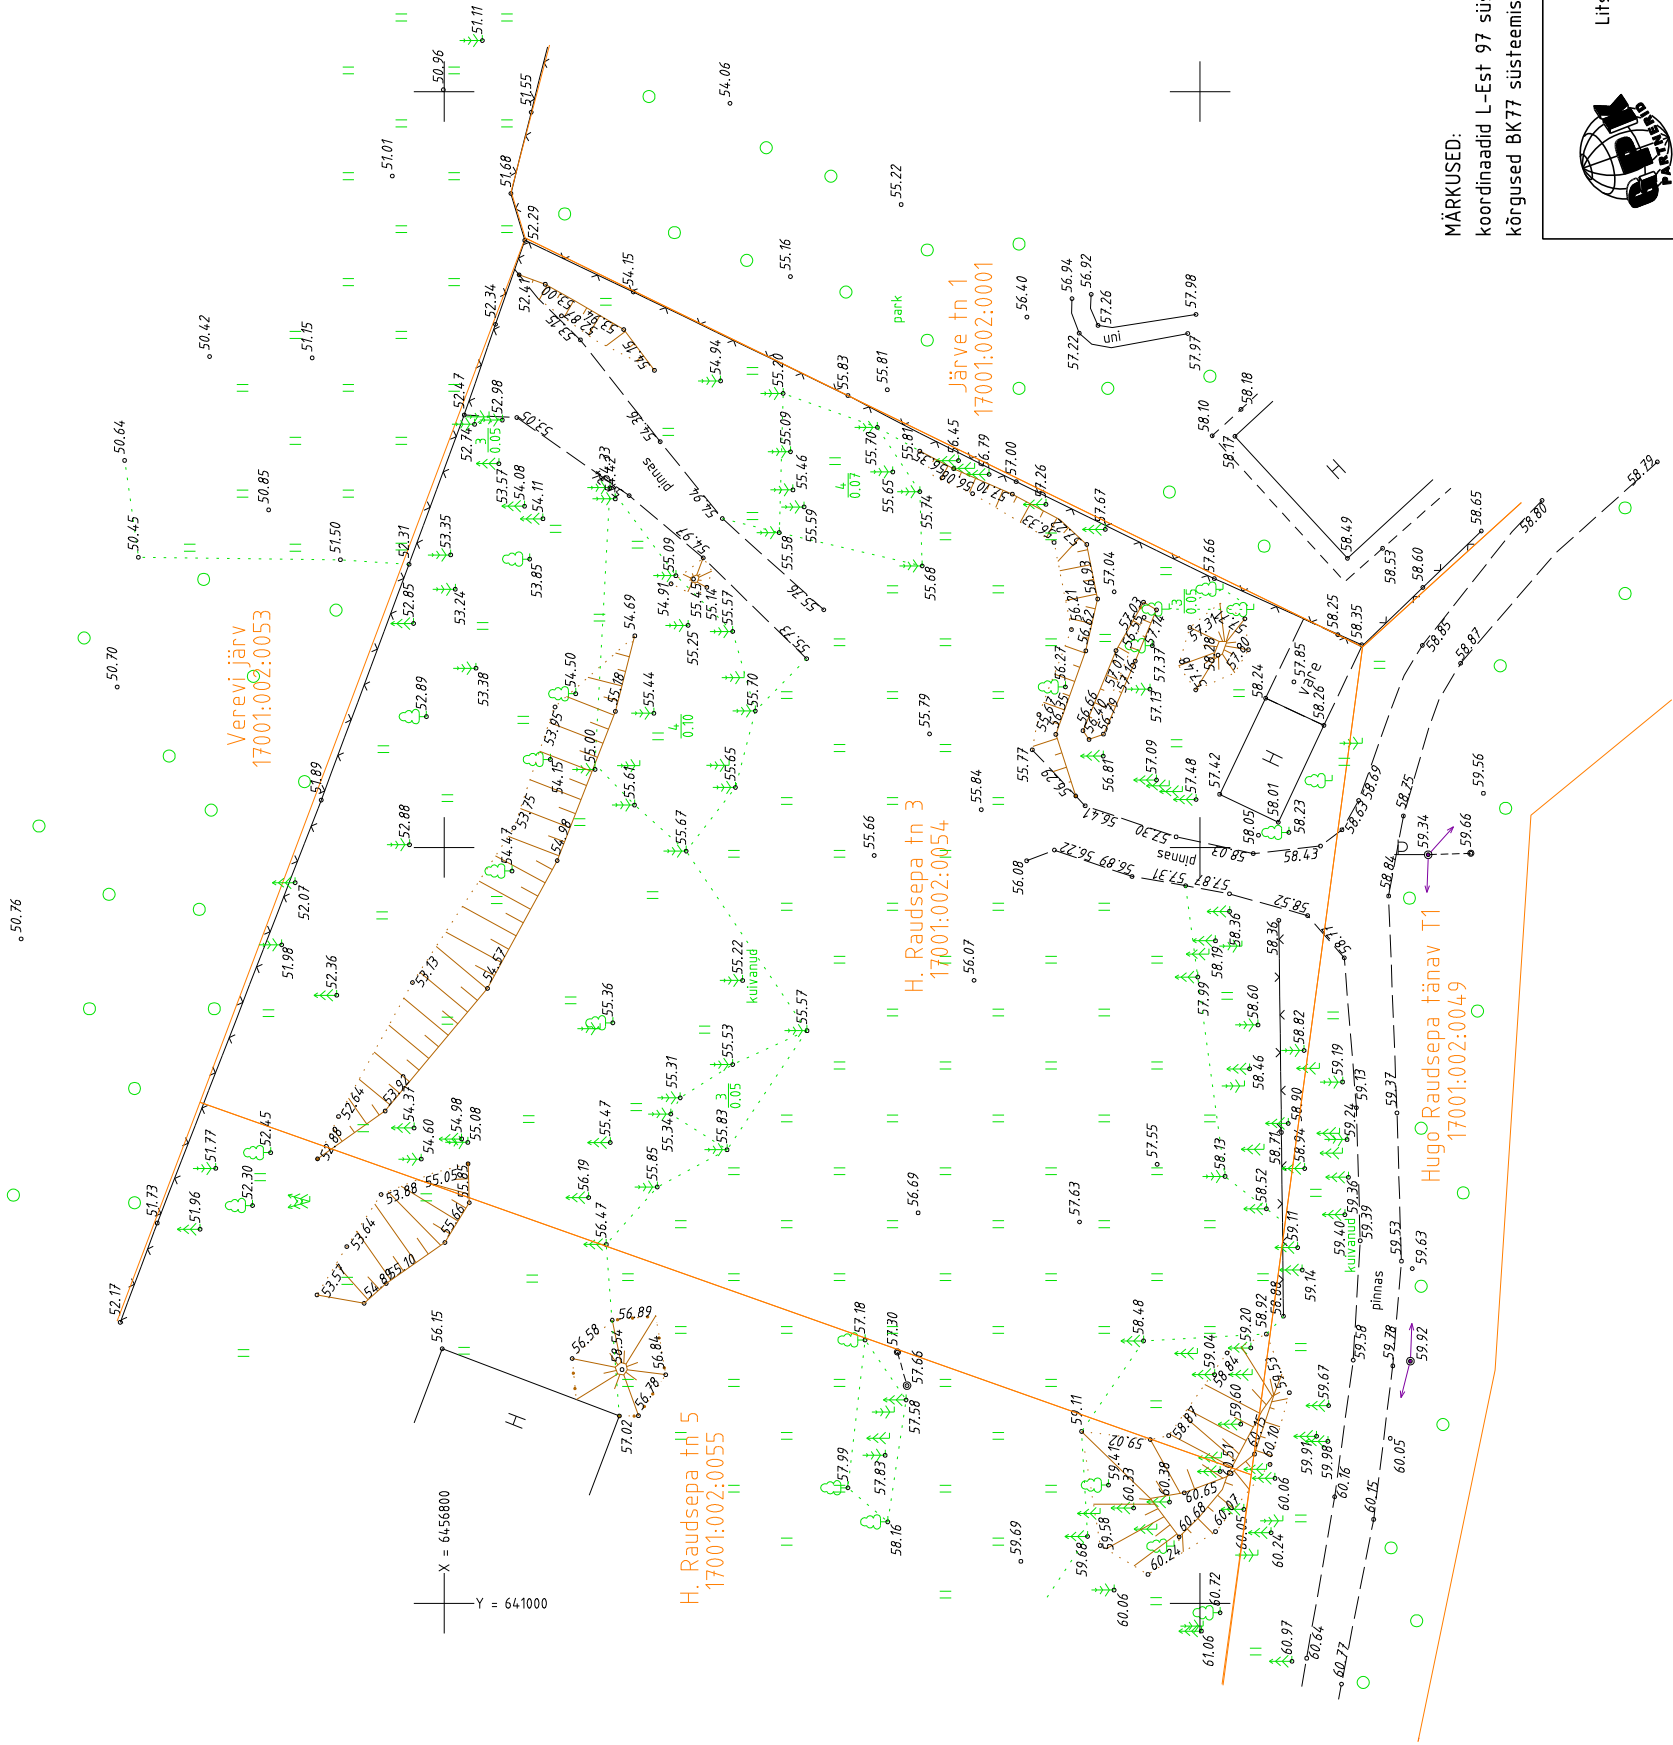

MÄRKUSED:
koordinaadid L-Est 97 süsteemis
kõrgused BK77 süsteemis

		OÜ GPK Partnerid Litsents nr. 560 MA v.a. 28.09.2005 MTR reg. nr. EEG000030 Kastani 90 50409 Tartu www.gpk.ee gpk@gpk.ee 56 659 906		Objekt: TARTU MAAKOND ELVA LINN H. RAUDSEPA TN 3	
Määdistas: Kalmer Tänavsuu	Allkiri:	Kuupäev: 05. september 2013	Joonise nimi: GEODEETILINE ALUSPLAAN		
Koostas: Kalmer Tänavsuu	Allkiri:	Kuupäev: 06. september 2013	Töö nr: G-144-13	Mõõtkava: M 1 : 500	Lehekülg: Leht: 1
				1	5

Heli Maidla

From: "Kullo Laos" <kullo.laos@elva.ee>
Date: 9. september 2013. a. 10:14
To: "Heli Maidla" <heli@gpk.ee>
Subject: Re: H.Raudsepa 3 geoalus

Tere.

Elva linnavalitsus kooskõlastab tänavavalgustuse valgusti asukoha H. Raudsepa 3 kinnistu ees.

Palun esitada kogu geodeetiliste tööde toimik digitaalselt Elva linnavalitsusele.

Lugupidamisega

Kullo Laos

geoinfospetsialist
Elva linnavalitsus
Tel: 730 9897
kullo.laos@elva.ee

AKT nr. **2983594079**

teenuse osutamise kohta

10.09.2013 a. on osutatud Eesti Energia Jaotusvõrk OÜ poolt**OÜ GPK Partnerid****10000550**

(ettevotte nimetus voi fuusilise isiku nimi)

(reg.nr. voi isikukood)

teenus **Andmeväljastus geoaluseks**asukohaga **Raudsepa tn.3 Elva linn Tartumaa**Teenuse hind **0.00**Teenuse tellija **OÜ GPK Partnerid**Tellija esindaja **HELI MAIDLA / Töö NR.G-144-13_RAUDSEPA_3**Teenuse osutaja **LUULE NIIDUMAA**Tellija ID: **4822250000**