


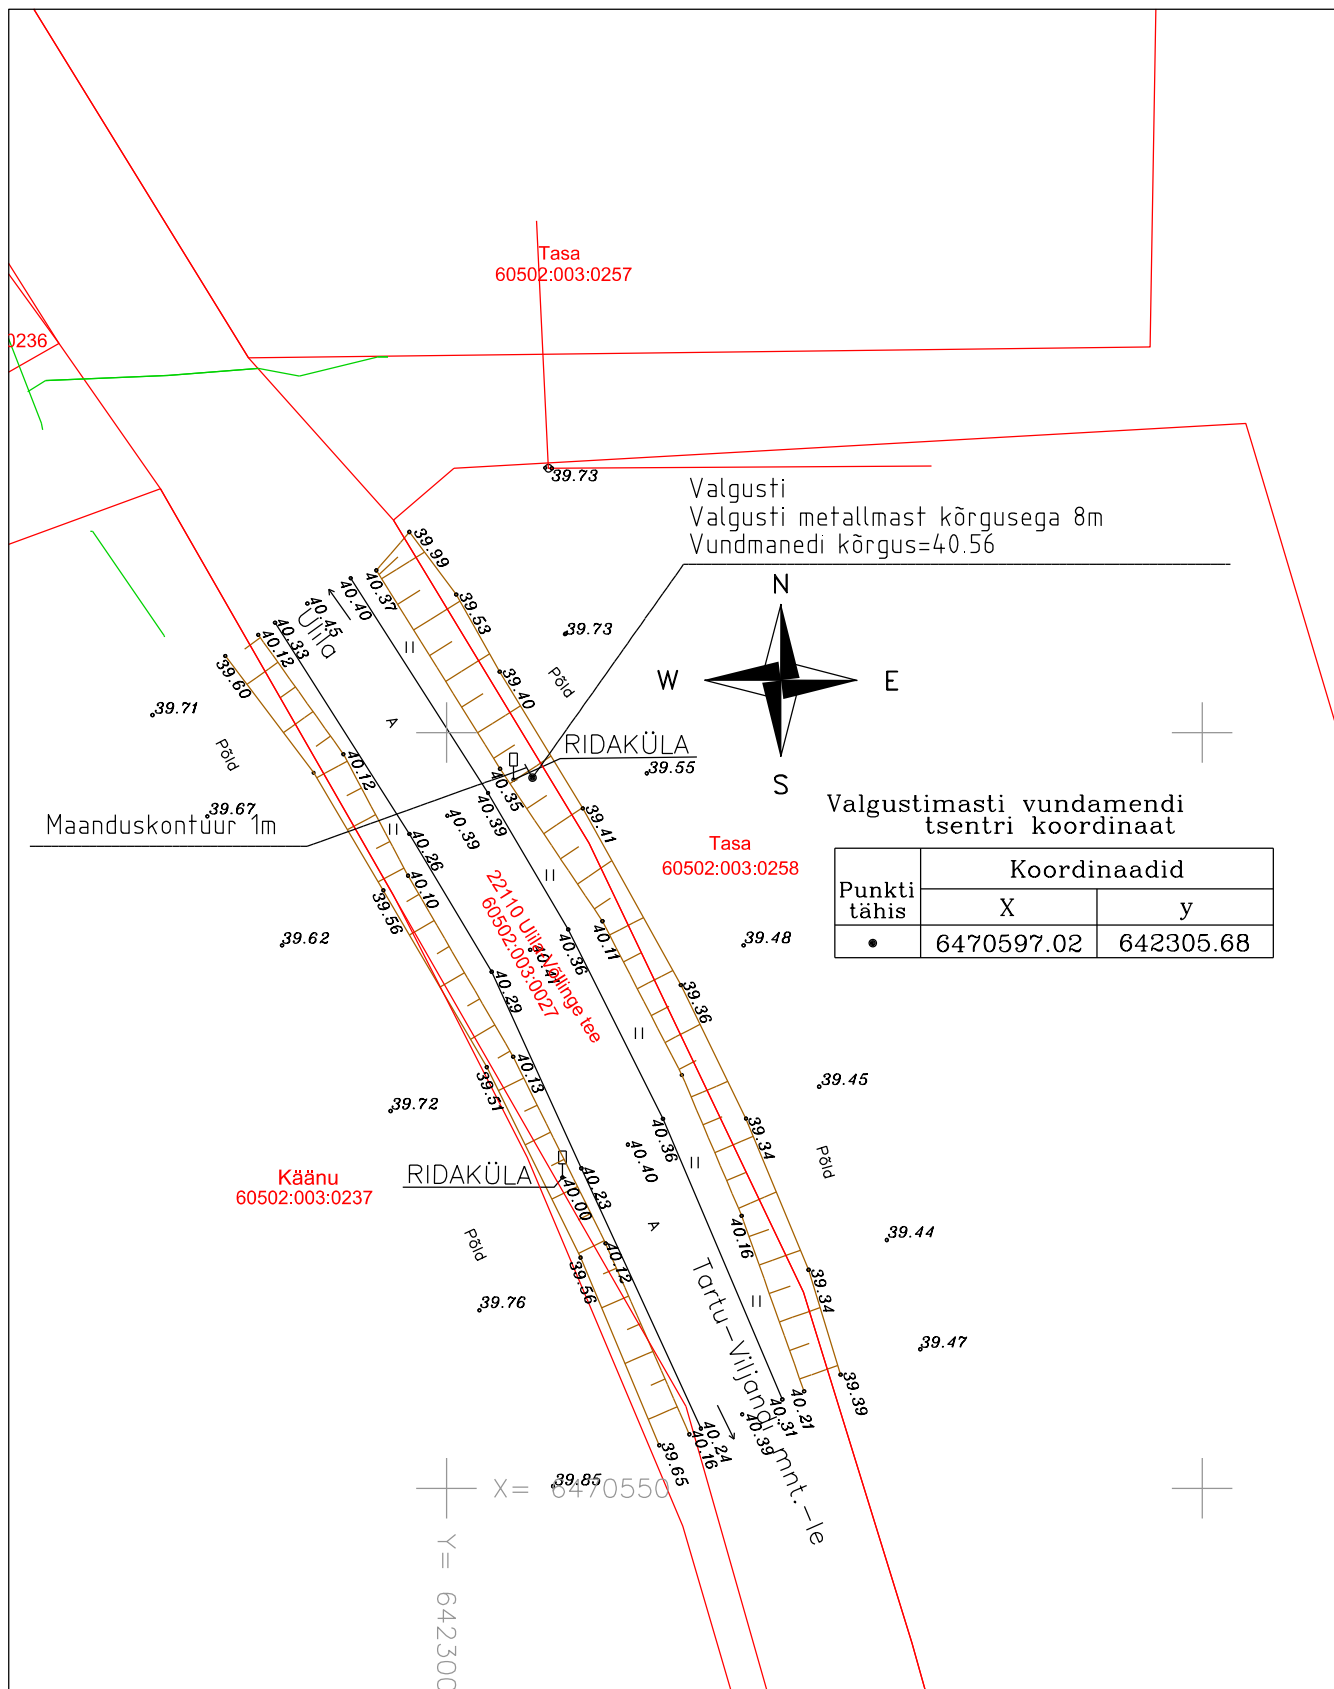

Märkused: koordinaadid L-EST süsteemis, kõrgused Balti süsteemis
Topo-geodeetiline alusplaan on koostatud REIB OÜ poolt, töö nr TT-4404T(2016)



OÜ GPP

Aardla 23e
50110 Tartu
+372 5115145

Möödistas V.Hansen

Koostas V.Hansen

Vastutab V.Hansen

TÖÖ NR
TM1-12-2017

MÕÕTKAVA
1: 500

MTR REG NR
EG10172185-001

KOOST.AEG
27.11.2017

LEHT: 1
LEHTI: 1

TÖÖ NIMETUS:

Puhja bussipeatuste valgustuse teostusjoonis

ASUKOHT:

Tartu maakond, Elva vald, Ridaküla bussipeatus.

TÖÖ TELLIJ:

Päikeseratas OÜ