

TARTU MAAKOND
ELVA VALD
VALGUTA KÜLA

NÕMME

TOPO-GEODEETILINE ALUSPLAAN
TEHNOVÕRKUDEGA

Koostas:M.Kalm
veebruar 2020 a.

Sisukord

1. Asendiplaan	3
2. Seletuskiri	4
3. Topo-geodeetiline alusplaan	5

ASENDIPLAAN
Tartu maakond, Elva vald, Valguta küla
Nõmme
Kat. kaart 54.522



GEODEETILISTE TÖÖDE SELETUSKIRI

G.E.Point OÜ, Töö nr 20-G024

1. Üldosa

Objekti asukoht: Tartu maakond, Elva vald, Valguta küla
Objekti nimetus: Nõmme mü., topo-geodeetiline alusplaan tehnovõrkudega
Tellija: Eesti Energia AS
Töö teostas: G.E.Point, MTR registreering EG10409530-01
Kutsetunnistus 101084 v.a.28.05.2015a. Mart Kalm Geodeet VI

Töö teostamise aeg: välitöö 13.01.2020.a.
Kameraaltööd 08.01.20.-17.02.2020.a.

2. Lähteandmed

GEOS Trimble VRS Now Eesti GN (5001)

913(Lapetukme) X=6450548.267 Y=629259.490 Z=84.711

3. Mõõdistamine

Mõõtkava: M 1:500
Mõõdistusala ulatus: 0,37 ha
Mõõdistusviis: RTK GPS, tahhümeetiline
Joonestusprogramm: Bentley MicroStation

4. Tehnovõrgud

Uuritaval maa-alal paiknevad: Elektriõhuliinid

5. Kasutatud instrumendid



Elektrontahhümeeter Trimble R6
Reaalaja GPS Trimble S6

6. Muud

Katastriüksuste piirid on plaanile kantud Maa-ametis olevate andmete järgi, seisuga jaanuar 2020.a.

Koostamise kuupäev: 17.02.2020.a.

Koostas: M. Kalm

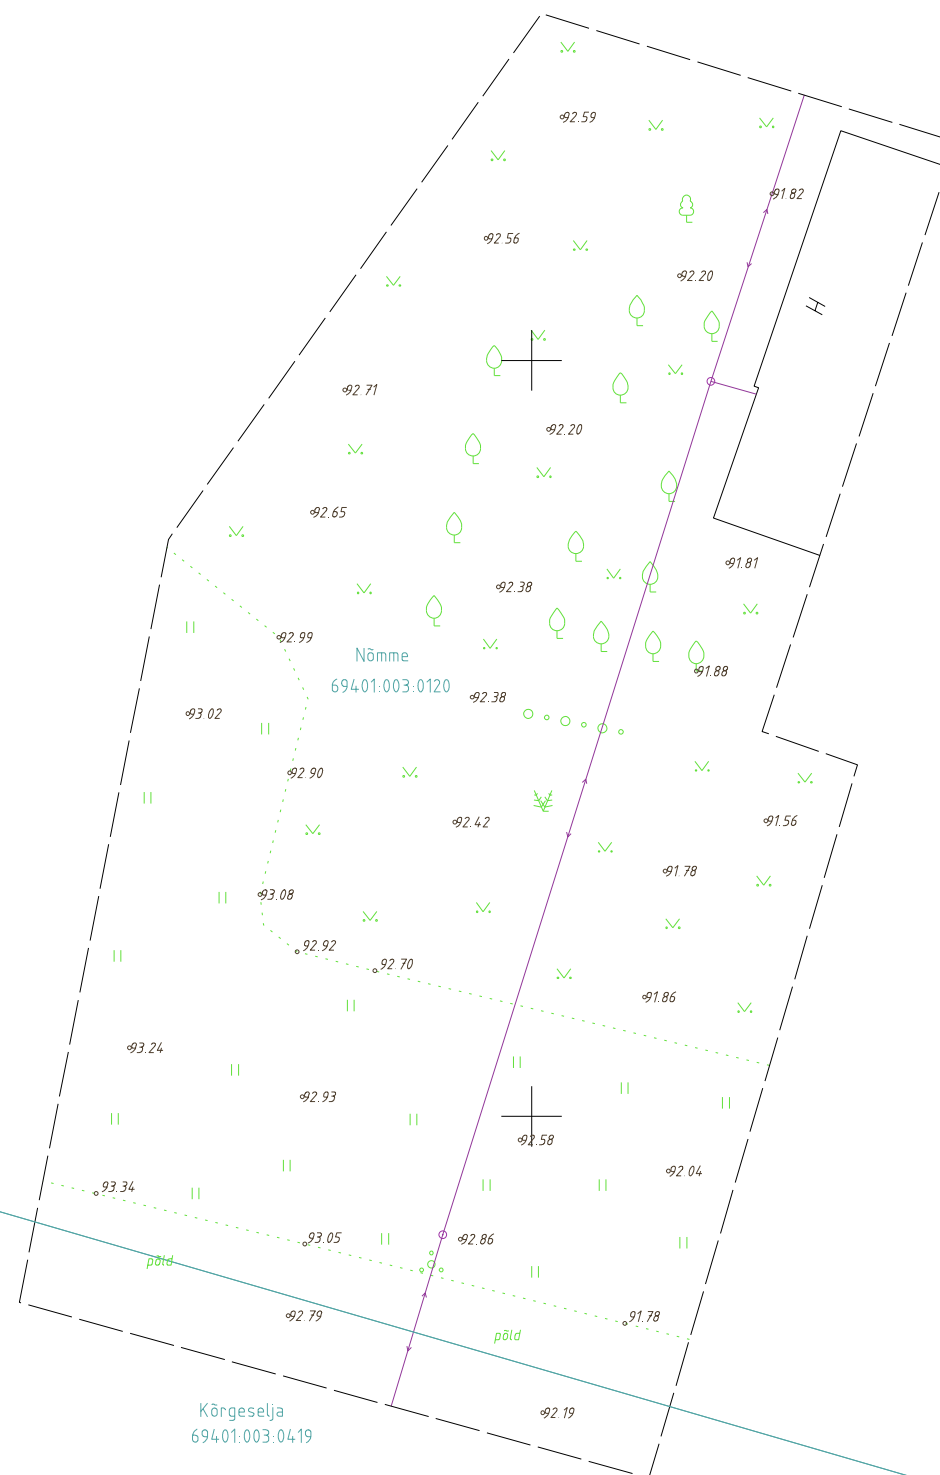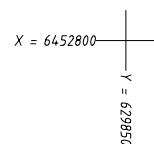

Märkused: Koordinaadid L-EST 97 süsteemis, kõrgused EH-2000 Amsterdami süsteemis
Piirid seisuga jaanuar 2020.a.

Address: <i>TARTU MAAKOND ELVA VALD VALGUTA KÜLA</i>			Objekt: <i>NÕMME TOPO-GEODEETILINE ALUSPLAAN TEHNOVÕRKUDEGA</i>		Töö nr. 20-G024
AMET	NIMI	ALLKIRI	GEODEESIAKESKUS Pärnu mnt 139 D TALLINN GEOPPOINT Tel. (0) 6 558455, 51 34231 e-mail: info@gepoint.ee		Kuup. 13.01.2020.a
Koostas	Hannes Sillard				Mõõtkava M 1:500
Kontrollis	Mart Kalm		MTR registreering EG10409530-01		Kat.kaardi n 54.522
					Leht 1 Lehti 1