

TARTU MAAKOND  
ELVA VALD  
ELVA LINN

**VALGA MNT T2, LP9786**

TOPO-GEODEETILINE ALUSPLAAN  
TEHNOVÕRKUDEGA

Koostas: .....A.Sepp  
september 2020 a.

## Sisukord

|                                |   |
|--------------------------------|---|
| 1. Asendiplaan                 | 3 |
| 2. Seletuskiri                 | 4 |
| 3. Topo-geodeetiline alusplaan | 5 |

Koostamise kuupäev: 10.09.2020.a.

A.Sepp.....



# GEODEETILISTE TÖÖDE SELETUSKIRI

G.E.Point OÜ, Töö nr 20-G400-1

## 1. Üldosa

Objekti asukoht: Tartu maakond, Elva vald, Elva linn  
Objekti nimetus: VALGA MNT T2, LP9786 topo-geodeetiline alusplaan  
tehnovõrkudega  
Tellija: E-Service AS  
Töö teostas: G.E.Point, MTR registreering EG10409530-01  
Kutsetunnistus 101084 v.a.28.05.2015a. Mart Kalm Geodeet VI

Töö teostamise aeg: välitöö 12.08.2020.a.  
kameraaltööd 06.08.2020.a.

## 2. Lähteandmed

GEOS Trimble VRS Now Eesti GN (5001)

## 3. Mõõdistamine

Mõõtkava: M 1:500  
Mõõdistusala ulatus: 0,18 ha  
Mõõdistusviis: Tahhümeetiline  
Joonestusprogramm: Bentley MicroStation

## 4. Tehnovõrgud

Uuritaval maa-alal paiknevad järgmised tehnovõrgud: mp kaabel, kanali-, side-, sadekanal- ja veetrassid.

## 5. Kasutatud instrumendid



Elektrontahhümeeter Trimble S6 Robotic  
Reaalaja GPS Trimble R10

## 6. Muud

Katastriüksuste piirid on plaanile kantud Maa-ametis olevate andmete järgi, seisuga august 2020.a.

Koostamise kuupäev: 10.09.2020.a.

Koostas: A.Sepp .....

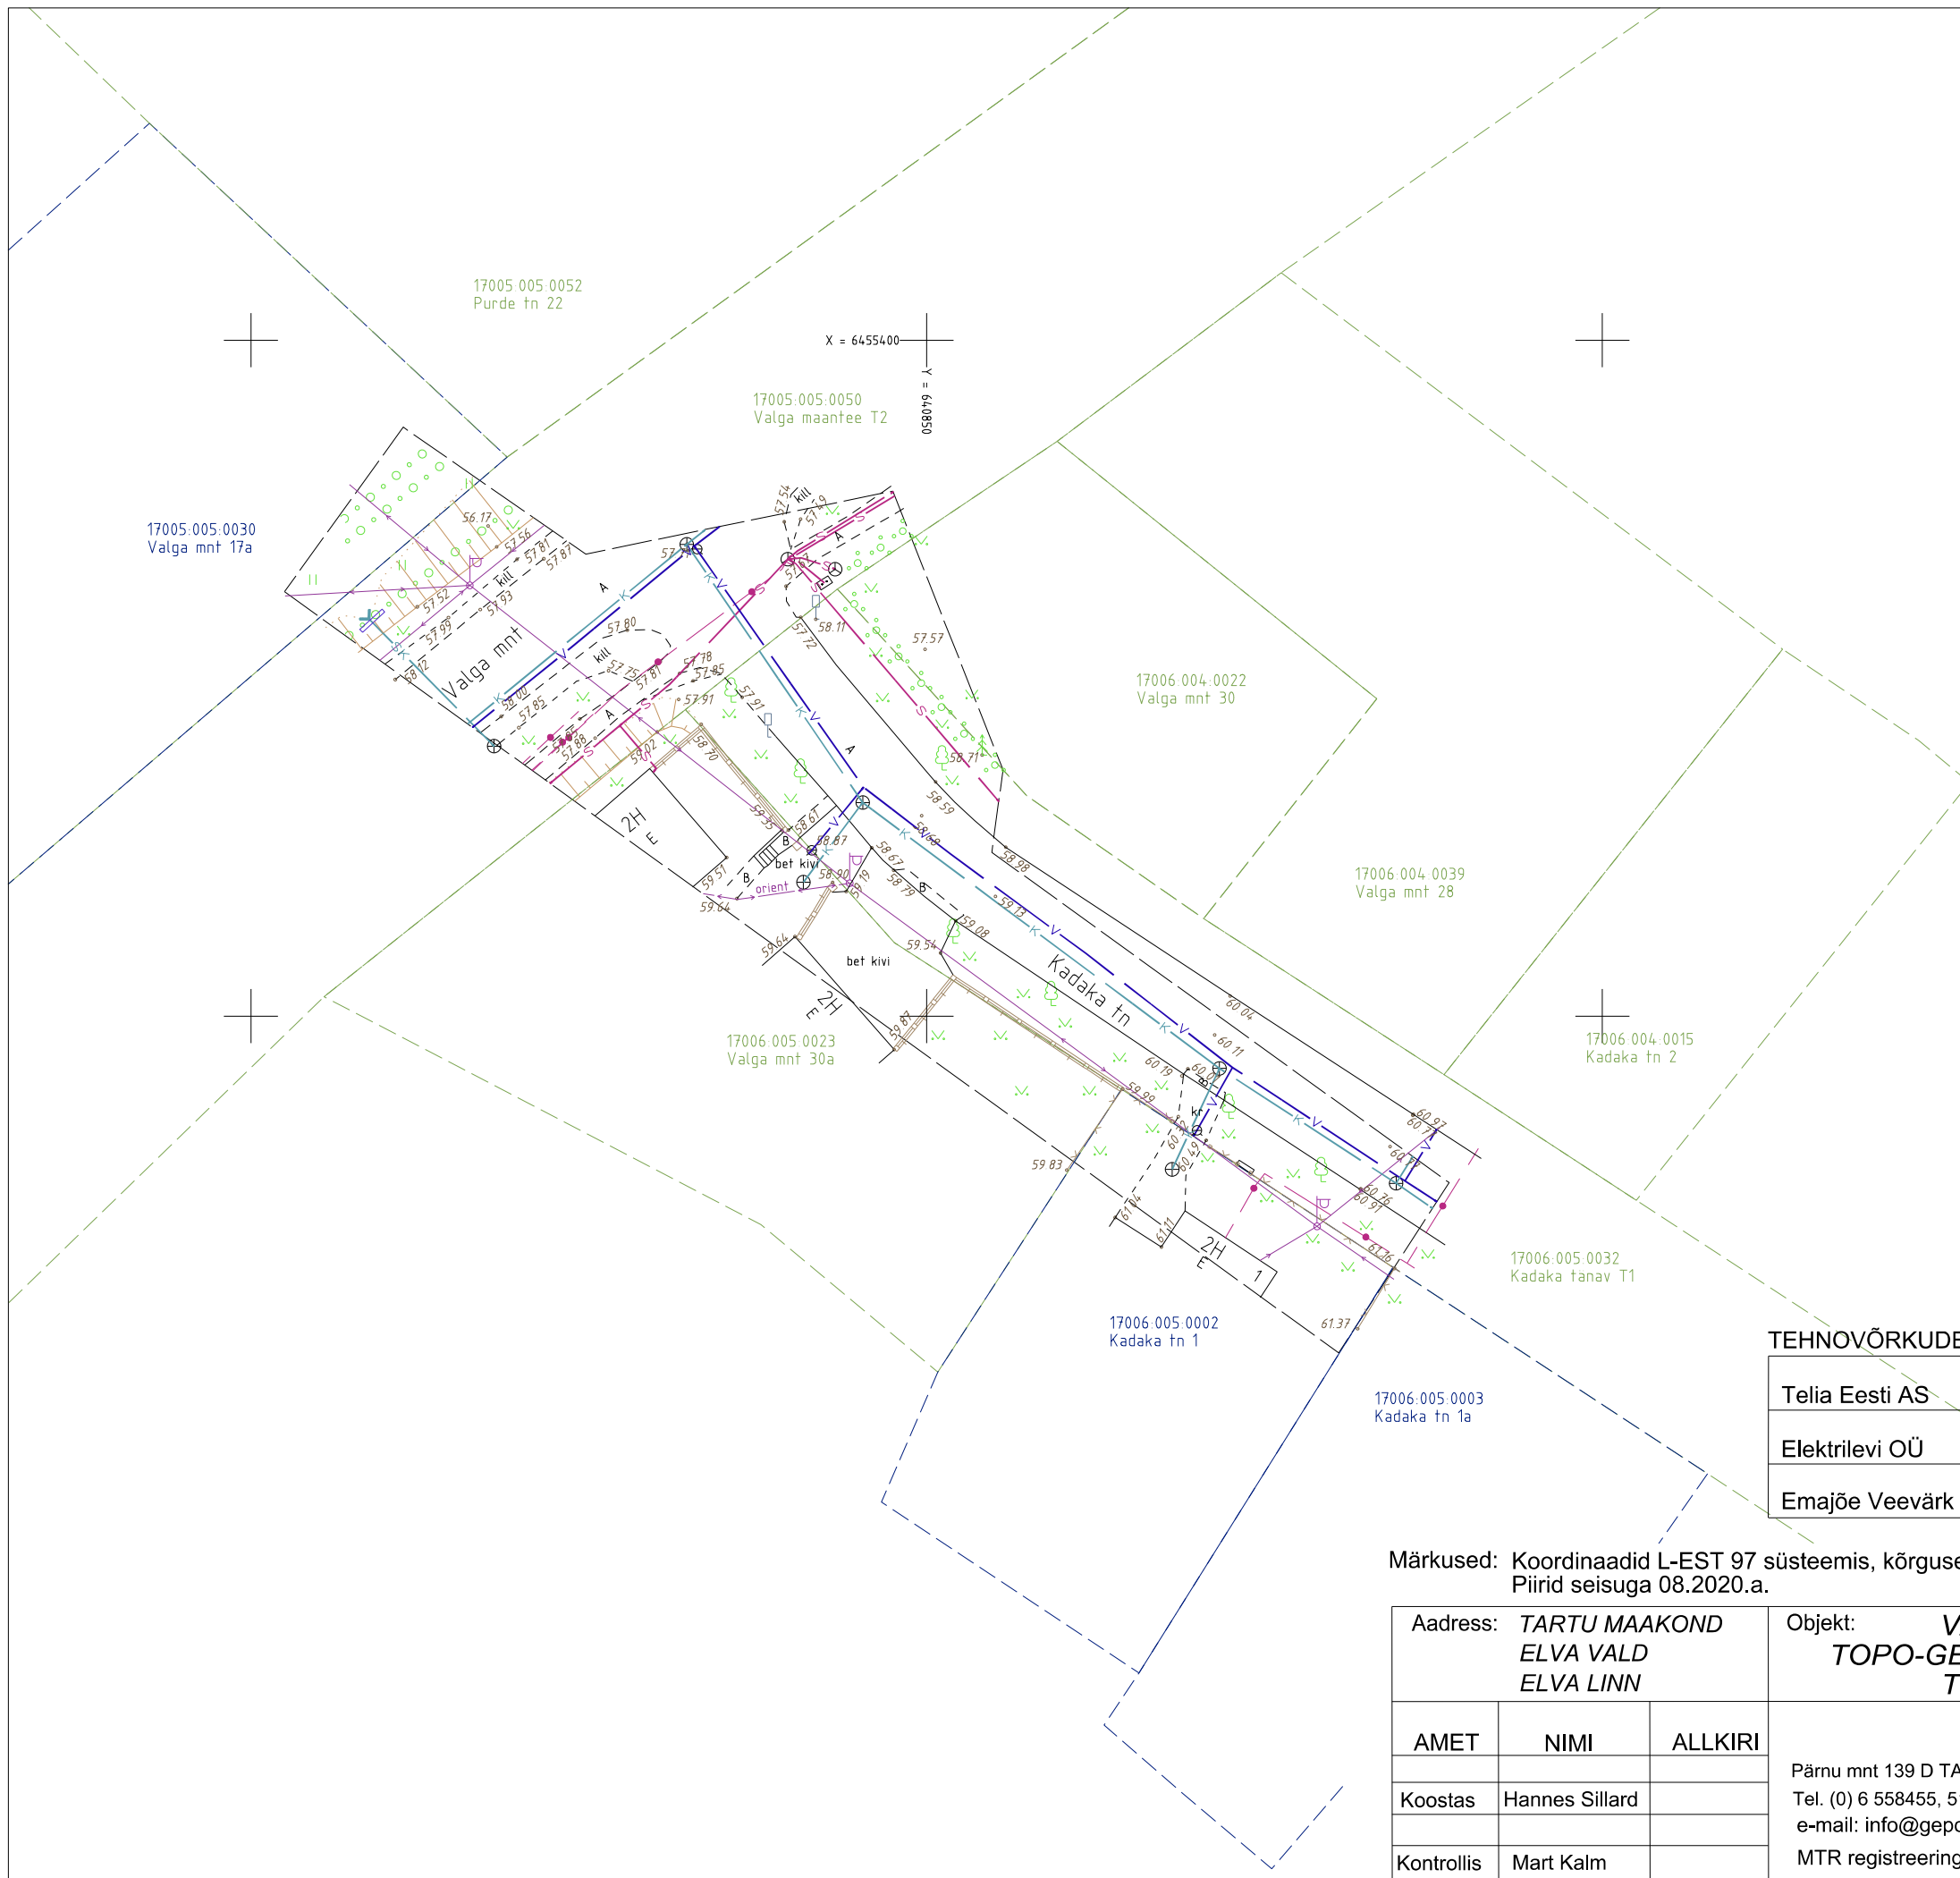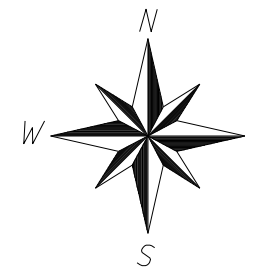

TEHNOVÕRKUDE KOOSKÕLASTUS

|                   |               |               |
|-------------------|---------------|---------------|
| Telia Eesti AS    | Nr.34108936   | 17.08.2020.a. |
| Elektrilevi OÜ    | -             | 18.08.2020.a. |
| Emajõe Veevärk AS | andmed saadud |               |

Märkused: Koordinaadid L-EST 97 süsteemis, kõrgused EH-2000 Amsterdami süsteemis  
Piirid seisuga 08.2020.a.

|                                                  |                |         |   |  |                      |                        |                      |
|--------------------------------------------------|----------------|---------|---|--|----------------------|------------------------|----------------------|
| Aadress: TARTU MAAKOND<br>ELVA VALD<br>ELVA LINN |                |         | Objekt: VALGA MNT T2, LP9786<br>TOPO-GEODEETILINE ALUSPLAAN<br>TEHNOVÕRKUDEGA   |  | Töö nr.<br>20-G400-1 |                        |                      |
| AMET                                             | NIMI           | ALLKIRI | <div><div>GEODEESIAKESKUS<br/>GEOPPOINT</div><div>Pärnu mnt 139 D TALLINN<br/>Tel. (0) 6 558455, 51 34231<br/>e-mail: info@gepoint.ee<br/>MTR registreering EG10409530-01</div></div> |  |                      | Kuup.<br>06.08.2020.a. |                      |
| Koostas                                          | Hannes Sillard |         |   |  |                      | Mõõtkava<br>M 1:500    | Kaardi nr.<br>54.543 |
| Kontrollis                                       | Mart Kalm      |         |   |  |                      | Leht 1                 | Lehti 1              |