

**TARTU MAAKOND
ELVA VALD
JÄRVAKÜLA**

ALAKARJA MÜ

**TOPO-GEODEETILINE ALUSPLAAN
TEHNOVÕRKUDEGA**

Koostas:A.Sepp
november 2020 a.


Sisukord

1. Asendiplaan	3
2. Seletuskiri	4
3. Topo-geodeetiline alusplaan	5

Koostamise kuupäev: 18.11.2020.a.

A.Sepp.....

ASENDIPLAAN
Tartu maakond, Elva vald, Järvaküla
ALAKARJA MÜ
Kat. kaart 54.634

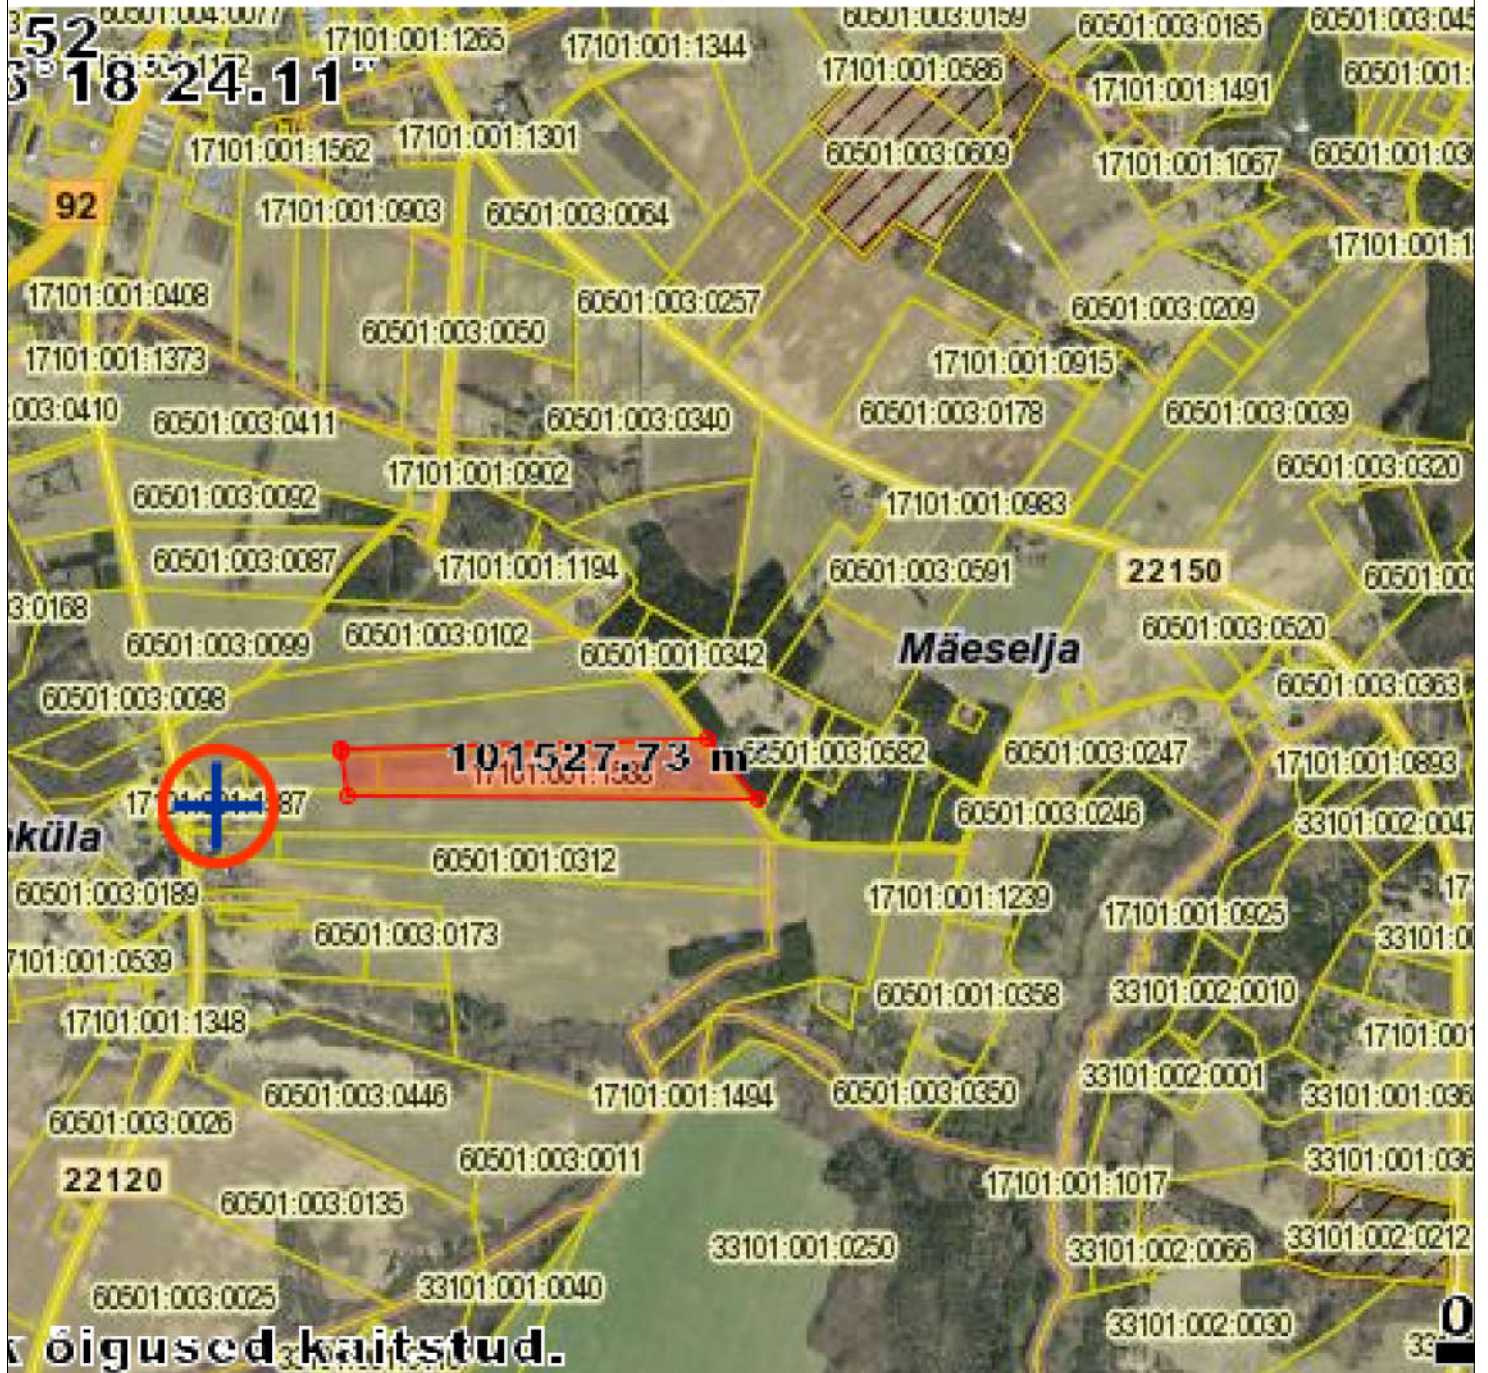

GEODEETILISTE TÖÖDE SELETUSKIRI

G.E.Point OÜ, Töö nr 20-G238

1. Üldosa

Objekti asukoht: Tartu maakond, Elva vald, Järvaküla
Objekti nimetus: ALAKARJA MÜ topo-geodeetiline alusplaan tehnoorkudega
Tellija: Evecon OÜ
Töö teostas: G.E.Point, MTR registreering EG10409530-01
Kutsetunnistus 101084 v.a.28.05.2015a. Mart Kalm Geodeet VI

Töö teostamise aeg: välitöö 29.04.2020.a.
kameraaltööd 05.05.2020.a.

2. Lähteandmed

GEOS Trimble VRS Now Eesti GN (5001)

3. Mõõdistamine

Mõõtkava: M 1:500
Mõõdistusala ulatus: 11,74 ha
Mõõdistusviis: Tahhümeetiline
Joonestusprogramm: Bentley MicroStation

4. Tehnoorkud

Uuritaval maa-alal paiknevad järgmised tehnoorkud: mp kaabel ja kp õhuliin

5. Kasutatud instrumendid


Elektrontahhümeeter Trimble S6
Reaalaja GPS Trimble R10

6. Muud

Katastriüksuste piirid on plaanile kantud Maa-ametis olevate andmete järgi, seisuga mai 2020.a.

Koostamise kuupäev: 17.11.2020.a.

Koostas: A.Sepp

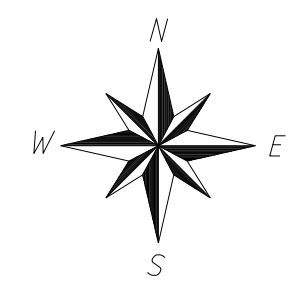

Leht 1	Lehti
--------	-------

TEHNÖÖRKOODE KOOSKOLASTUS		ELVA VALD JÄRVAKÜLA		TOPO-GEODEE'TILINE ALUSPLAAN TEHNÖÖRKOODEGA	
Elektrilevi OÜ	Nr.9916841249	05.05.2020.a.	AMET	NIMI	ALLKIRI
Tella Eesti AS	sidetähtselt puuduvad		Koostas	Hannes Sillard	
Telemailandusamet	Ida regioon	maaparanduskoostööd omdav	Vaastab	Mart Kaim	
			G.E. POINT OÜ Pannu mnt 136 D Tallinn Tel (+372) 658455, 511 56221 e-mail: info@point.ee MTRi registreering EG10409530-1		
			GEODEE'SIAKESKUS 		