

ELVA LINN, PALU TEE 10

GEODEETILINE ALUSPLAAN

2019

SISUKORD

1. Seletuskiri	1
2. Maa-ala plaan	2

SELETUSKIRI

1. ÜLDOSA

Töö nimi: Palu tee 10 geodeetiline alusplaan

Objekti asukoht: Elva linn, Palu tee 10

Tellijä: Olari Vuks

Töö sisu: Maa-ala mõõdistus

2. GEODEETILINE ALUS

Koordinaatsüsteem: L-EST97

Kõrgussüsteem: EH2000

Kasutatud lähtepunktid: Geosoft OÜ GNSS püsijaamade võrk „Trimble VRS Now“

3. VÄLITÖÖD

Välitööd on teostatud 03.03.2019a. elektrontahhümeetriga Trimble S6. Mõõdistusviis tahhümeetriline.

Mõõdistamise baaspunktid määrati kasutades kahesageduslikku reaajas kinemaatilise (RTK) mõõtmismeetodiga GPS komplekti Spectra Precision EPOCH 50. Baaspunkti rajamise täpsuseks oli plaaniliselt (X,Y) ± 1 cm ja kõrguslikult (h) ± 3 cm riikliku mõõdistusvõrgu suhtes.


4. KAMERAALTÖÖD

Maa-ala plaan on koostatud programmiga Bentley PowerSurvey V8i. Töö lõppvormistus on esitatud tellijale dgn ja pdf formaatides.

Aruanne on koostatud digitaalses vormingus (.pdf) ja esitatud Tartu Geoarhiivi.

Töös kasutatud lähteandmeid hoitakse Geodeesia OÜ-s.

Märts 2019 Koostas: /U.Somelar/

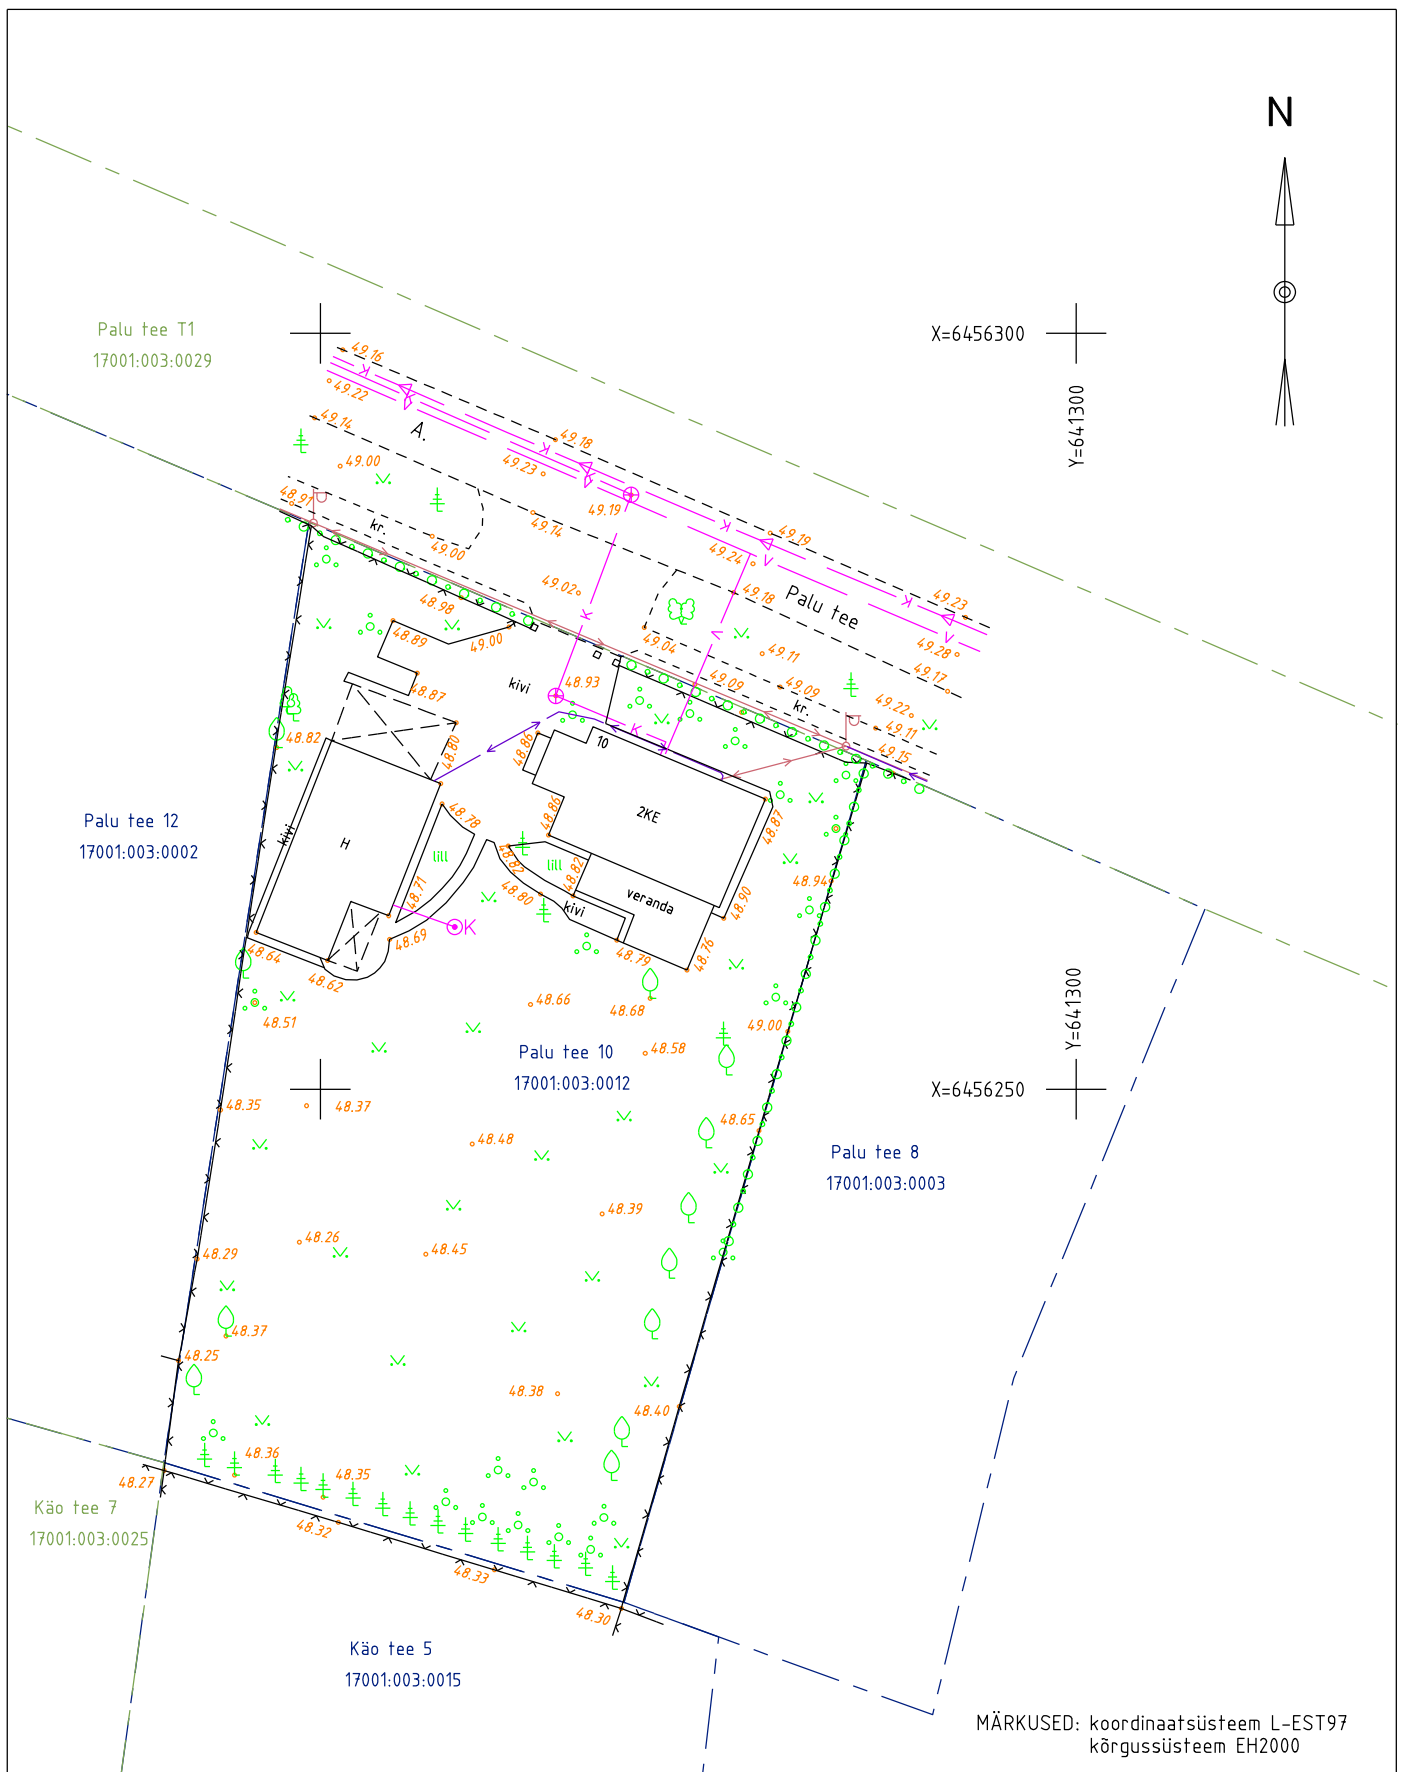

GEODEESIA OÜ TEGURI 37B 50107 TARTU GSM: +372 534 66575 WWW.GEODEESIAOU.EE Geodeetilise mõõdistamise litsents nr 606 MA MTR reg nr EEG000078			Töö nimetus:			
			Palu tee 10 geodeetiline alusplaan			
			Objekti asukoht:			
			Elva linn, Palu tee 10			
Pr. juht	U.Somelar		Joonise nimetus: geodeetiline alusplaan			
			Tellija: Olari Vuks			
			Kuupäev	03.03.2019	Töö nr	GE-1432
			Leht	1/1	M	1:500