

Elva linn
Suvila tn 12

GODEETILINE ALUSPLAAN

2019

SISUKORD

1. Seletuskiri	1
2. Maa-ala plaan	2

SELETUSKIRI

1. ÜLDOSA

Töö nimi: geodeetiline alusplaan

Objekti asukoht: Suvila tn 12, Elva linn

Tellija: A. Vikat

Töö sisu: geodeetilise alusplaani koostamine

2. GEODEETILINE ALUS

Koordinaatsüsteem: L-EST97

Kõrgussüsteem: EH2000

Kasutatud lähtepunktid: Geosoft OÜ GNSS püsijaamade võrk „Trimble VRS Now“

3. VÄLITÖÖD

Välitööd on teostatud 07. 10. 2019. a. elektrontahhümeetriga Trimble S6. Mõõdistusviis tahhümeetriline.

Mõõdistamise baaspunktid määrati kasutades kahesageduslikku reaajas kinemaatilise (RTK) mõõtmismeetodiga GPS komplekti Trimble R6. Baaspunkti rajamise täpsuseks oli plaaniliselt (X,Y) ± 8 mm ja kõrguslikult (h) ± 15 mm riikliku mõõdistusvõrgu suhtes.

Kokku mõõdistati maa-ala suurusega 1400 m².

4. KAMERAALTÖÖD

Katastriüksuste piirid on seisuga oktoober 2019. a.


Maa-ala plaan on koostatud programmiga Bentley PowerSurvey V8i. Töö lõppvormistus on esitatud tellijale dgn, dwg ja pdf formaadis ning Elva linna dgn formaadis.

Aruanne on koostatud digitaalses vormingus (.pdf) ja esitatud Tartu Geoarhiivi.

Töös kasutatud lähteandmeid hoitakse Geodeesia OÜ-s.

Oktoober 2019

Koostas: *digiallkiri* /E. Anderson/

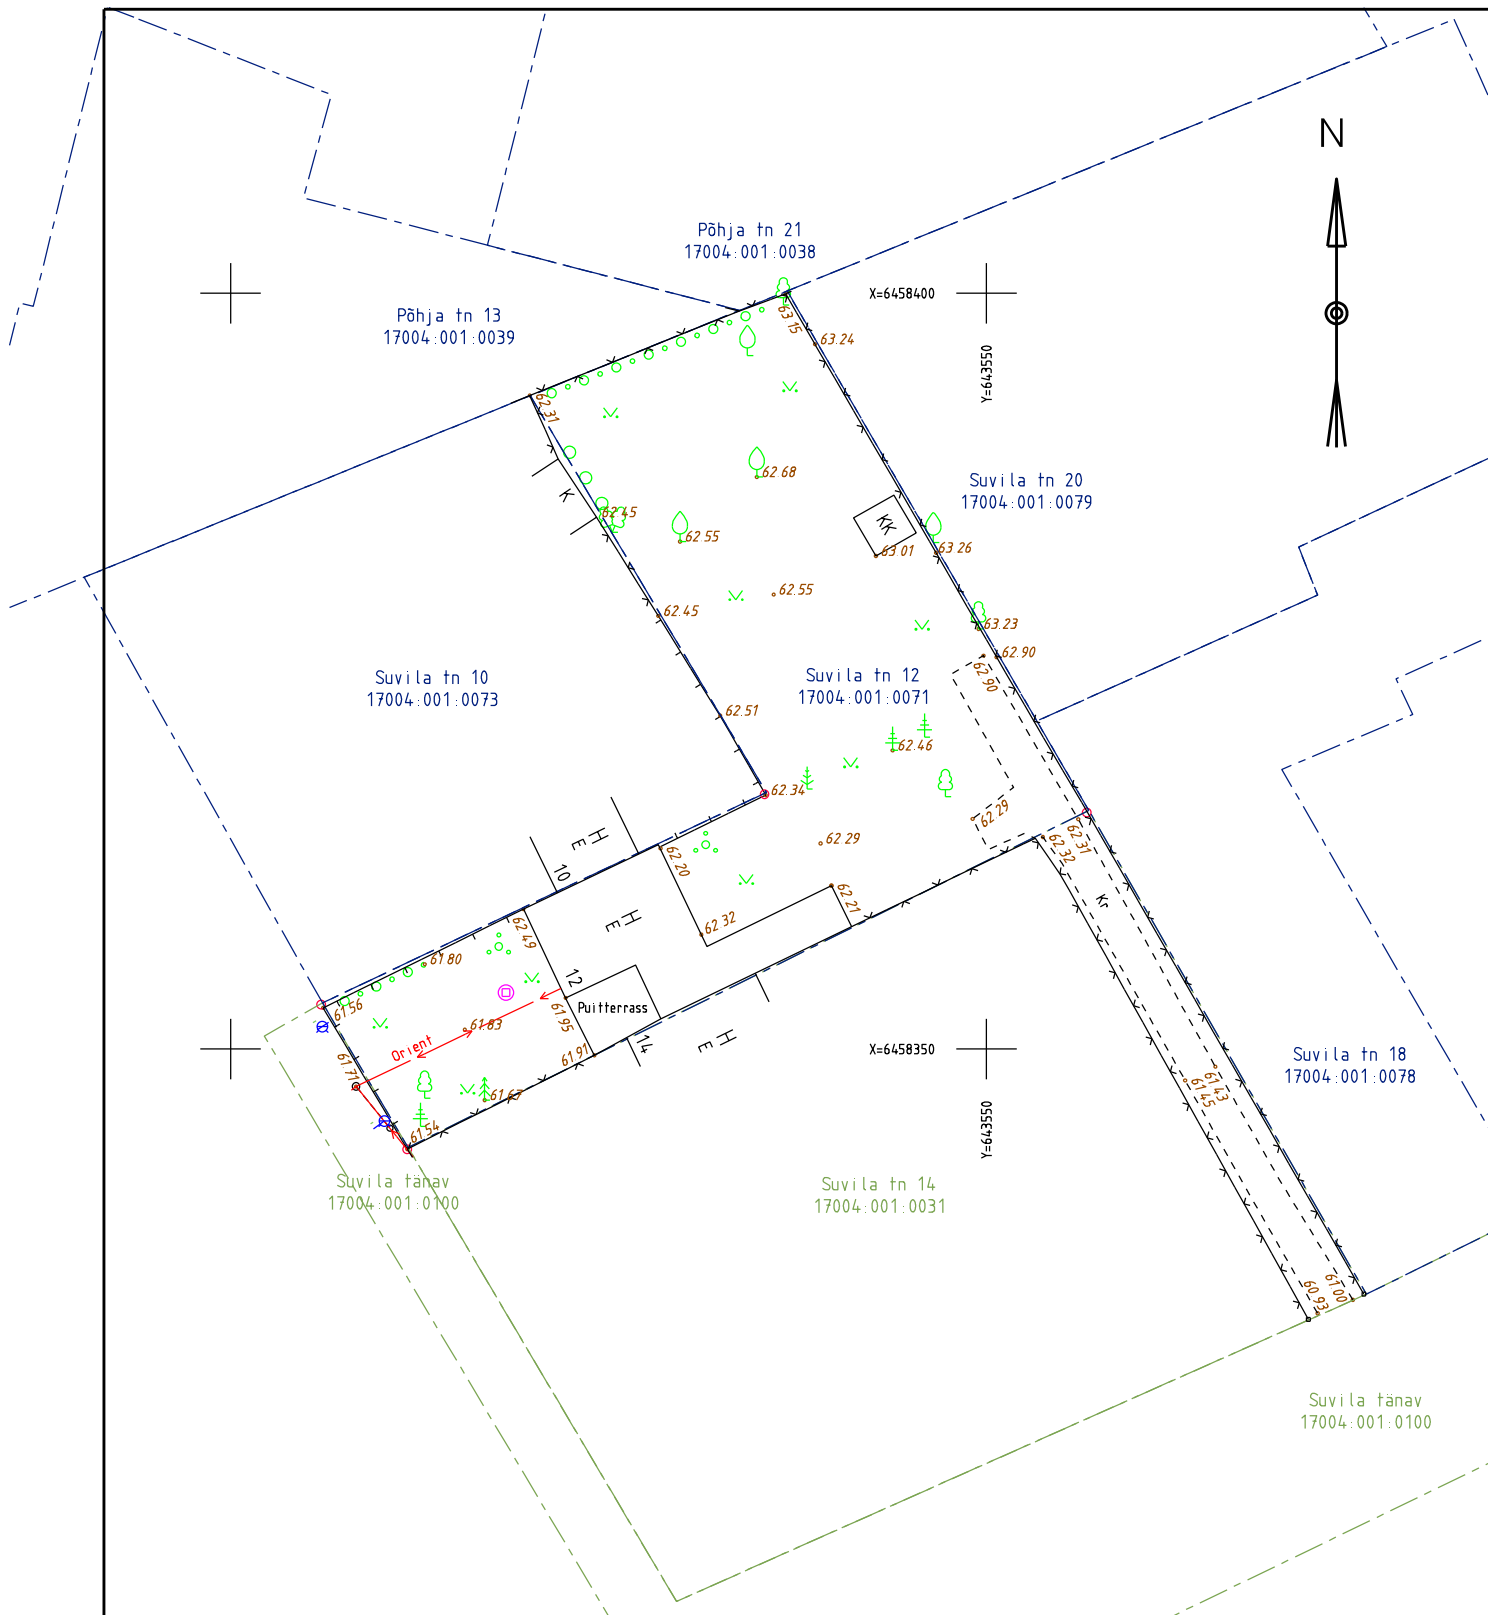

MÄRKUSED: koordinaatsüsteem L-EST97
kõrgussüsteem EH2000

GEODEESIA OÜ

TEGURI 37B

50107 TARTU

GSM: +372 5340 6888

WWW.GEODEESIAOÜ.EE

Geodeetilise mõõdistamise litsents nr 606 MA

MTR reg nr EEG000078



GEODEESIAOÜ

Töö nimetus:

Geodeetiline alusplaan

Objekti asukoht:

Elva vald, Elva linn, Suvila tn 12

Pr. juht

E.Anderson

Joonise nimetus:

Maa-ala plaan

Tellijä:

A.Vikat

Kuupäev

07.10.2019

Töö nr

GE-1965

Leht

1/1

M 1:500