


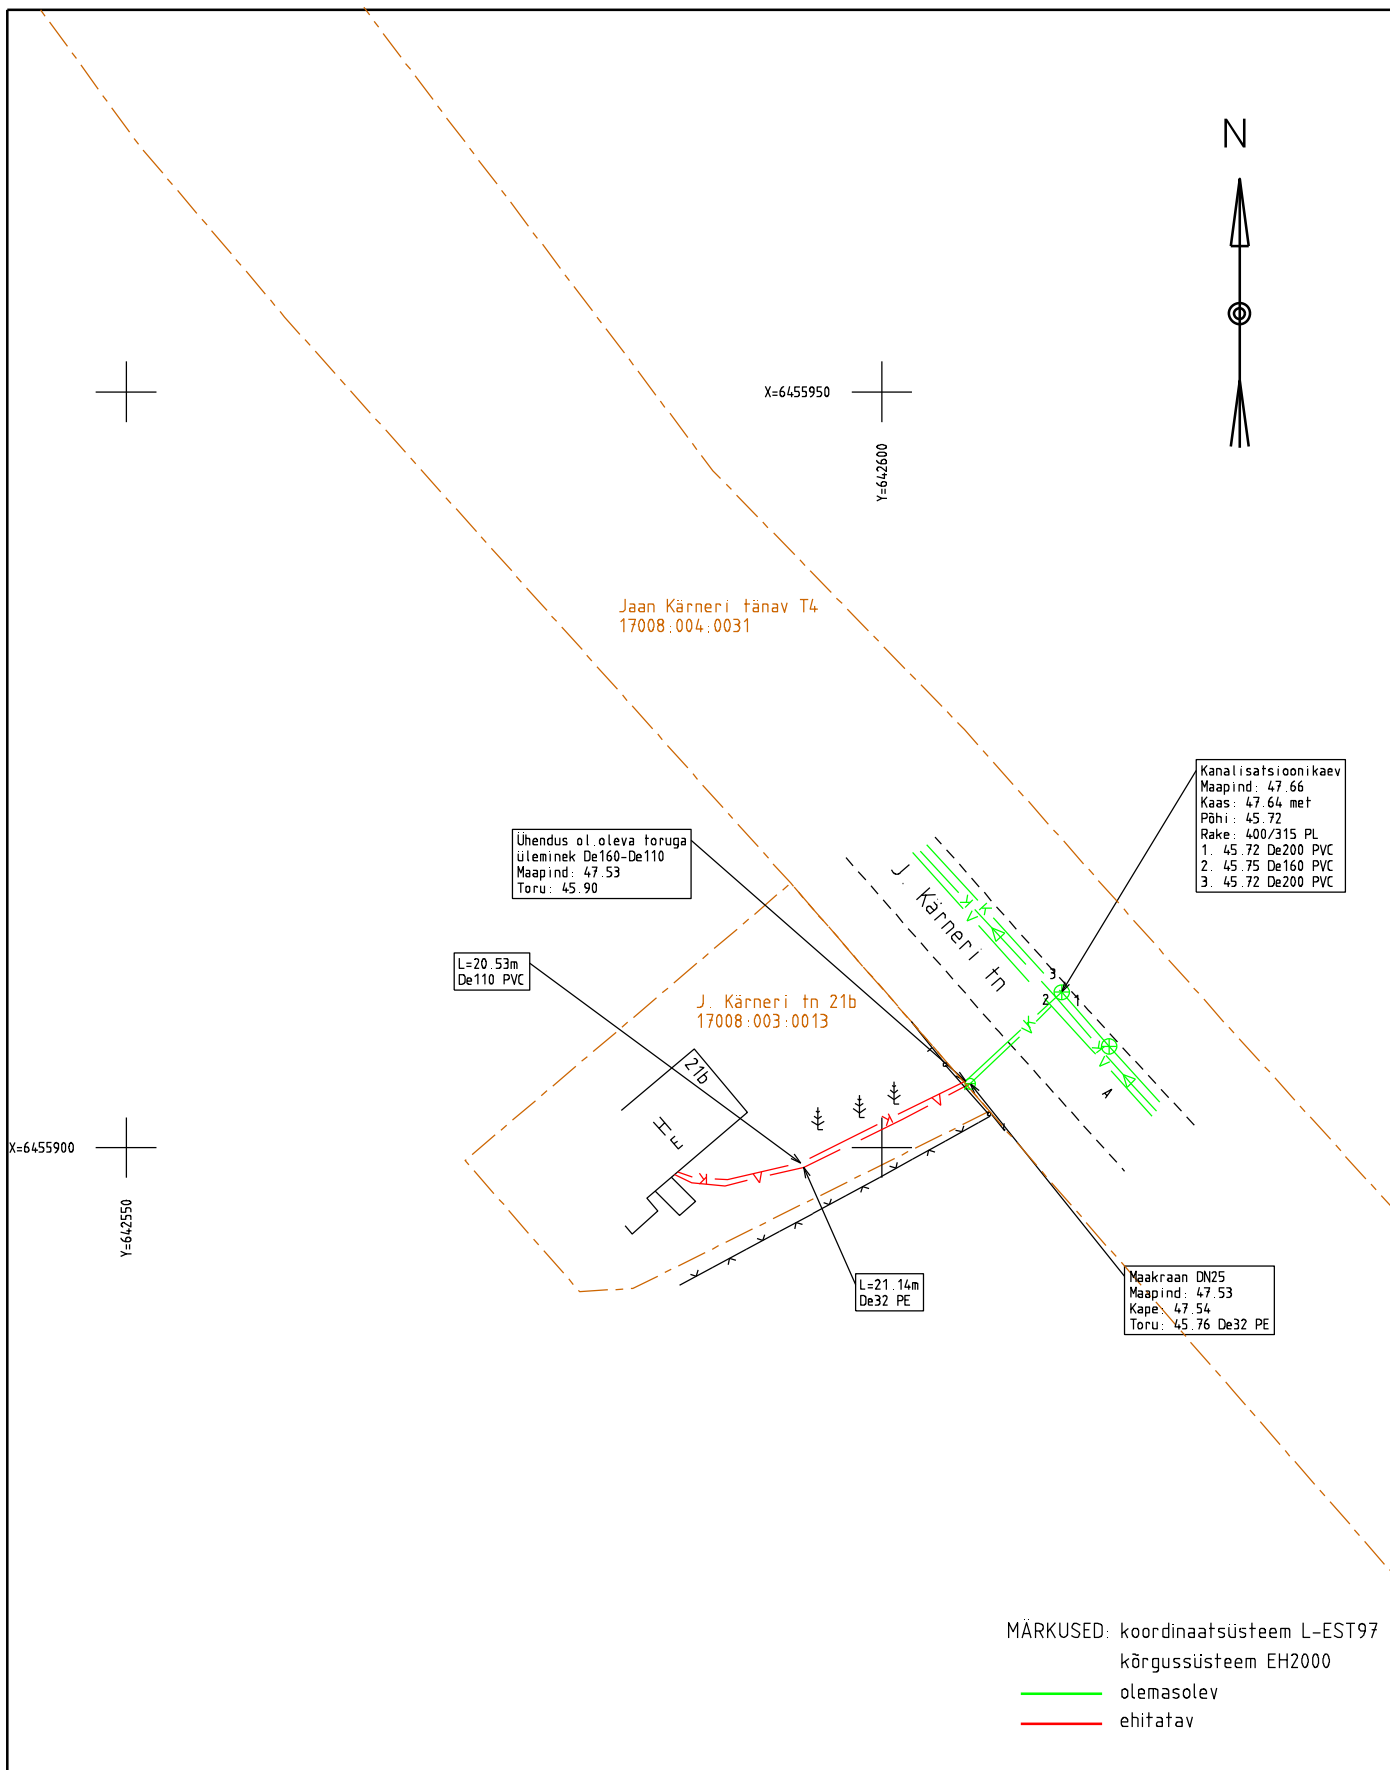

GEODEESIA OÜ TEGURI 37B 50107 TARTU GSM: +372 5340 6888 WWW.GEODEESIAOÜ.EE Geodeetilise mõõdistamise litsents nr 606 MA MTR reg nr EEG000078			Töö nimetus: J. Kärneri 21 vee- ja kanalisatsioonitorustiku teostusmöödistus						
			Objekti asukoht: Elva vald, Elva linn, J. Kärneri 21b						
Pr. juht			Joonise nimetus: Teostusjoonis						
			Tellija: T. Tomson						
			Kuupäev	18.03.2020	Töö nr	GE-2175	Leht	1/1	M 1:500