

Elva linn
J. Kärneri tn 21b

VEE- JA KANALISATSIOONITORUSTIKU TEOSTUSMÕÕDISTUS

2020

SISUKORD

1. Seletuskiri	1
2. Teostusjoonis	2

SELETUSKIRI

1. ÜLDOSA

Töö nimi: Kärneri 21b vee- ja kanalisatsioonitorustiku teostusmöödistus

Objekti asukoht: Elva linn, J. Kärneri tn 21b

Tellijä: T. Tomson

Töö sisu: Vee- ja kanalisatsioonitorustiku teostusmöödistus

2. GEODEETILINE ALUS

Koordinaatsüsteem: L-EST97

Kõrgussüsteem: EH2000

Kasutatud lähtepunktid: Geosoft OÜ GNSS püsijaamade võrk „Trimble VRS Now“

3. VÄLITÖÖD

Välitööd on teostatud 16.03.2020. a. elektrontahhümeetriga Trimble S5. Möödistusviis tahhümeetriline.

Möödistamise baaspunktid määrati kasutades kahesageduslikku reaajas kinemaatilise (RTK) möödmismeetodiga GPS komplekti Trimble R6. Baaspunkti rajamise täpsuseks oli plaaniliselt (X,Y) ± 8 mm ja kõrguslikult (h) ± 15 mm riikliku möödistusvõrgu suhtes.

Kokku möödistati 21.14 m veetoru ja 20.53 m kanalisatsioonitoru.

4. KAMERAALTÖÖD

Katastriüksuste piirid on seisuga märts 2020. a.


Teostusjoonis on koostatud programmiga Bentley PowerSurvey V8i. Töö lõppvormistus on esitatud tellijale dgn, pdf ja dwg formaadis.

Aruanne on koostatud digitaalses vormingus (.pdf).

Töös kasutatud lähteandmeid hoitakse Geodeesia OÜ-s.

Märts 2020

Koostas: /K. Kõre/

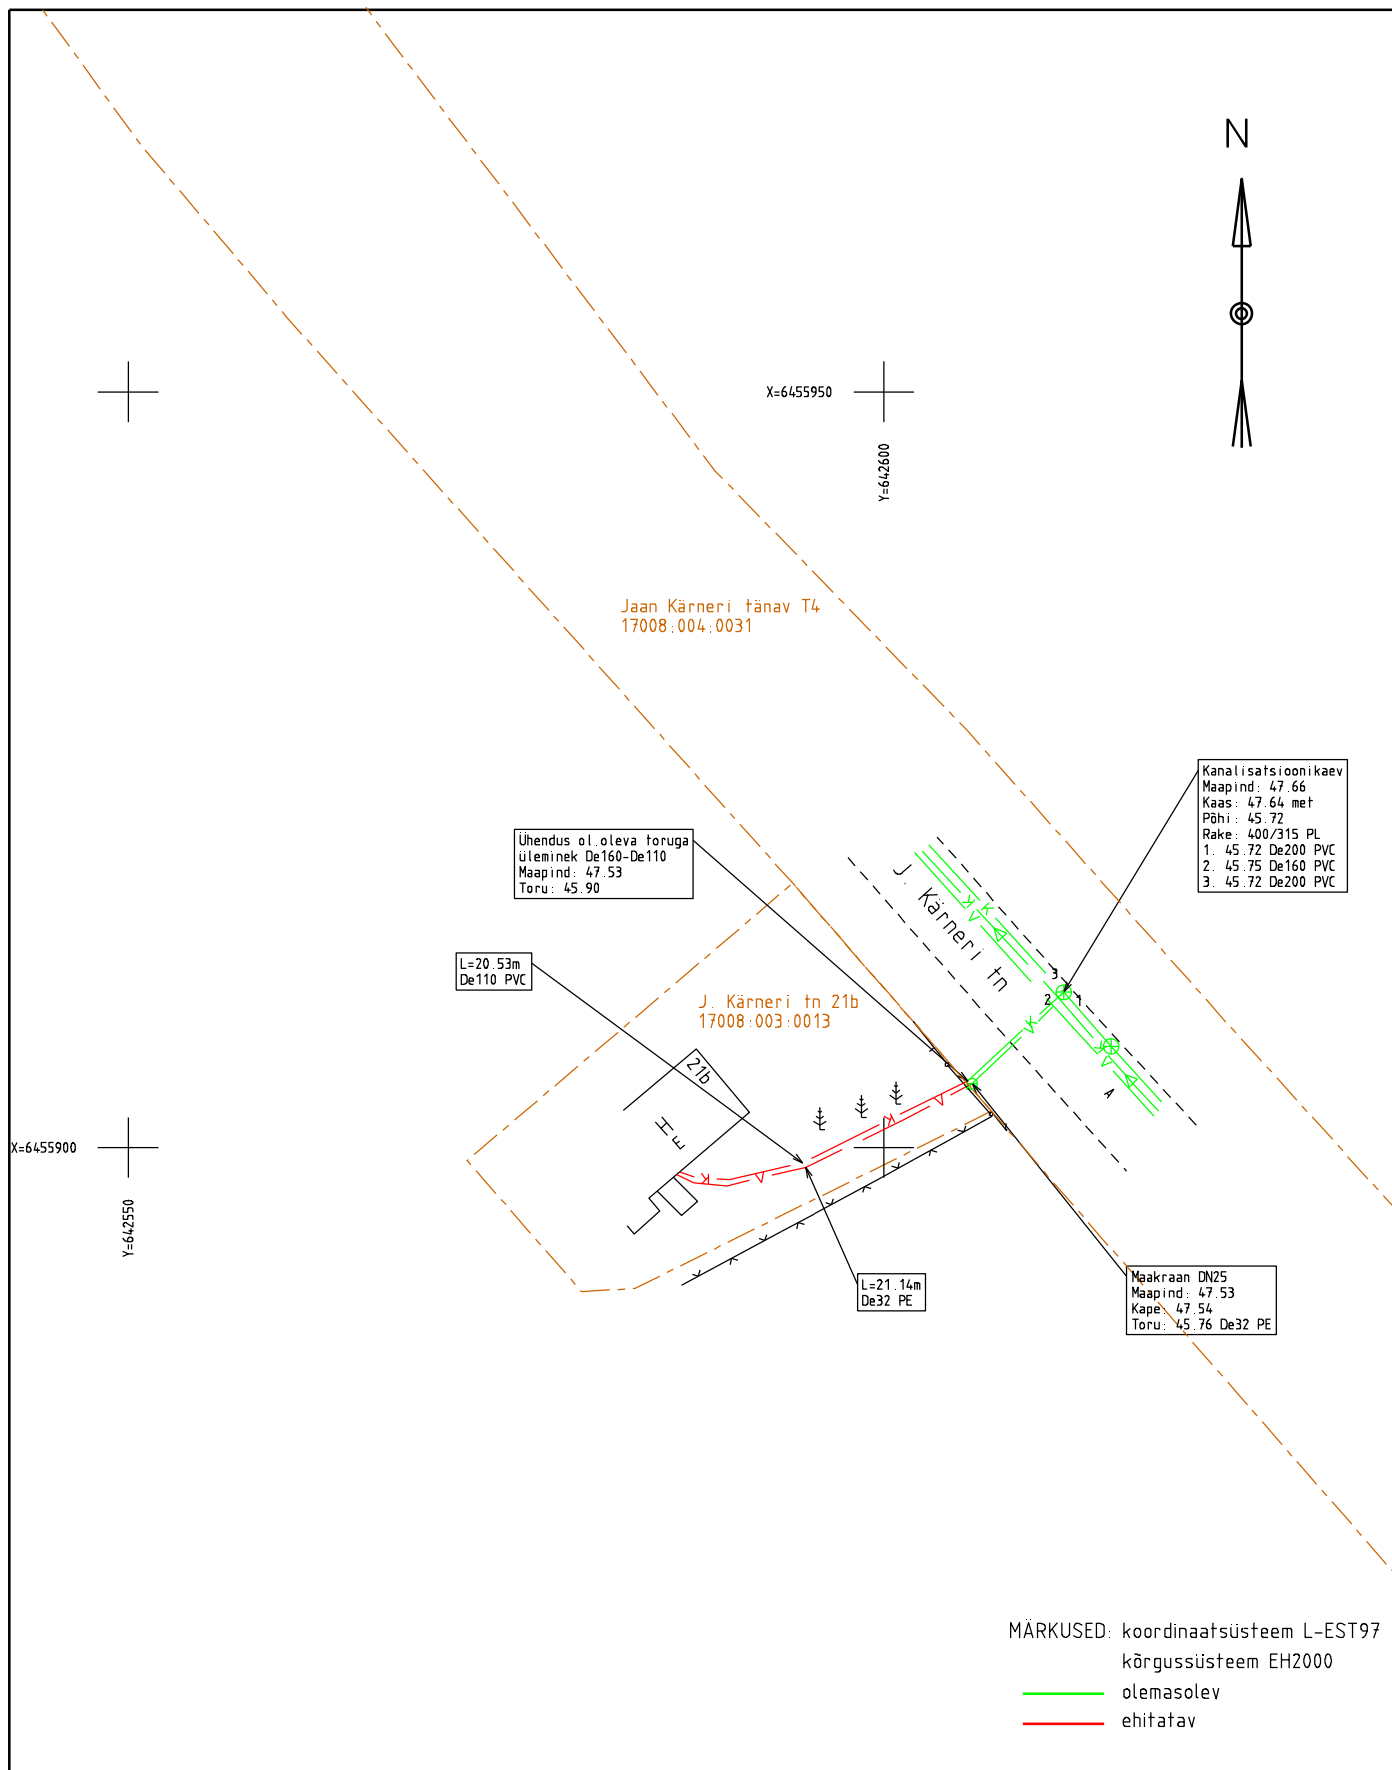

GEODEESIA OÜ

TEGURI 37B

50107 TARTU

GSM: +372 5340 6888

WWW.GEODEESIAOÜ.EE

Geodeetilise mõõdistamise litsents nr 606 MA

MTR reg nr EEG000078



GEODEESIAOÜ

Töö nimetus:

**J. Kärneri 21 vee- ja kanalisatsioonitorustiku
teostusmöödistus**

Objekti asukoht:

Elva vald, Elva linn, J. Kärneri 21b

Joonise nimetus:

Teostusjoonis

Tellija:

T. Tomson

Pr. juht

K.Kõre

Kuupäev

18.03.2020

Töö nr

GE-2175

Leht

1/1

M 1:500