

Elva vald
Ulila alevik
Kesk tn 21b

MÄNGUVÄLJAKUTE TEOSTUSMÕÕDISTUS

2020

SISUKORD

1. Seletuskiri	1
2. Teostusjoonis	2

SELETUSKIRI

1. ÜLDOSA

Töö nimi: mänguväljakute teostusmõõdistus

Objekti asukoht: Elva vald, Ulila alevik, Kesk tn 21b

Tellija: Tiptiptap OÜ

Töö sisu: mänguväljaku teostusmõõdistus

2. GEODEETILINE ALUS

Koordinaatsüsteem: L-EST97

Kõrgussüsteem: EH2000

Kasutatud lähtepunktid: Geosoft OÜ GNSS püsijaamade võrk „Trimble VRS Now“

3. VÄLITÖÖD

Välitööd on teostatud 23. 11. 2020. a. elektrontahhümeetriga Trimble S6. Mõõdistusviis tahhümeetriline.

Mõõdistamise baaspunktid määrati kasutades kahesageduslikku reaajas kinemaatilise (RTK) mõõtmismeetodiga GPS komplekti Trimble R6. Baaspunkti rajamise täpsuseks oli plaaniliselt (X,Y) ± 8 mm ja kõrguslikult (h) ± 15 mm riikliku mõõdistusvõrgu suhtes.

Kokku mõõdistati kaks mänguväljakut.

4. KAMERAALTÖÖD

Katastriüksuste piirid on seisuga november 2020. a.


Teostusjoonis on koostatud programmiga Bentley PowerSurvey V8i. Töö lõppvormistus on esitatud tellijale dgn, dwg ja pdf formaadis ning Elva piirkonna geoarhiivi dgn formaadis.

Aruanne on koostatud digitaalses vormingus (.pdf) ja esitatud Elva geoarhiivi.

Töös kasutatud lähteandmeid hoitakse Geodeesia OÜ-s.

November 2020

Koostas: /digiallkiri/ /E. Anderson/

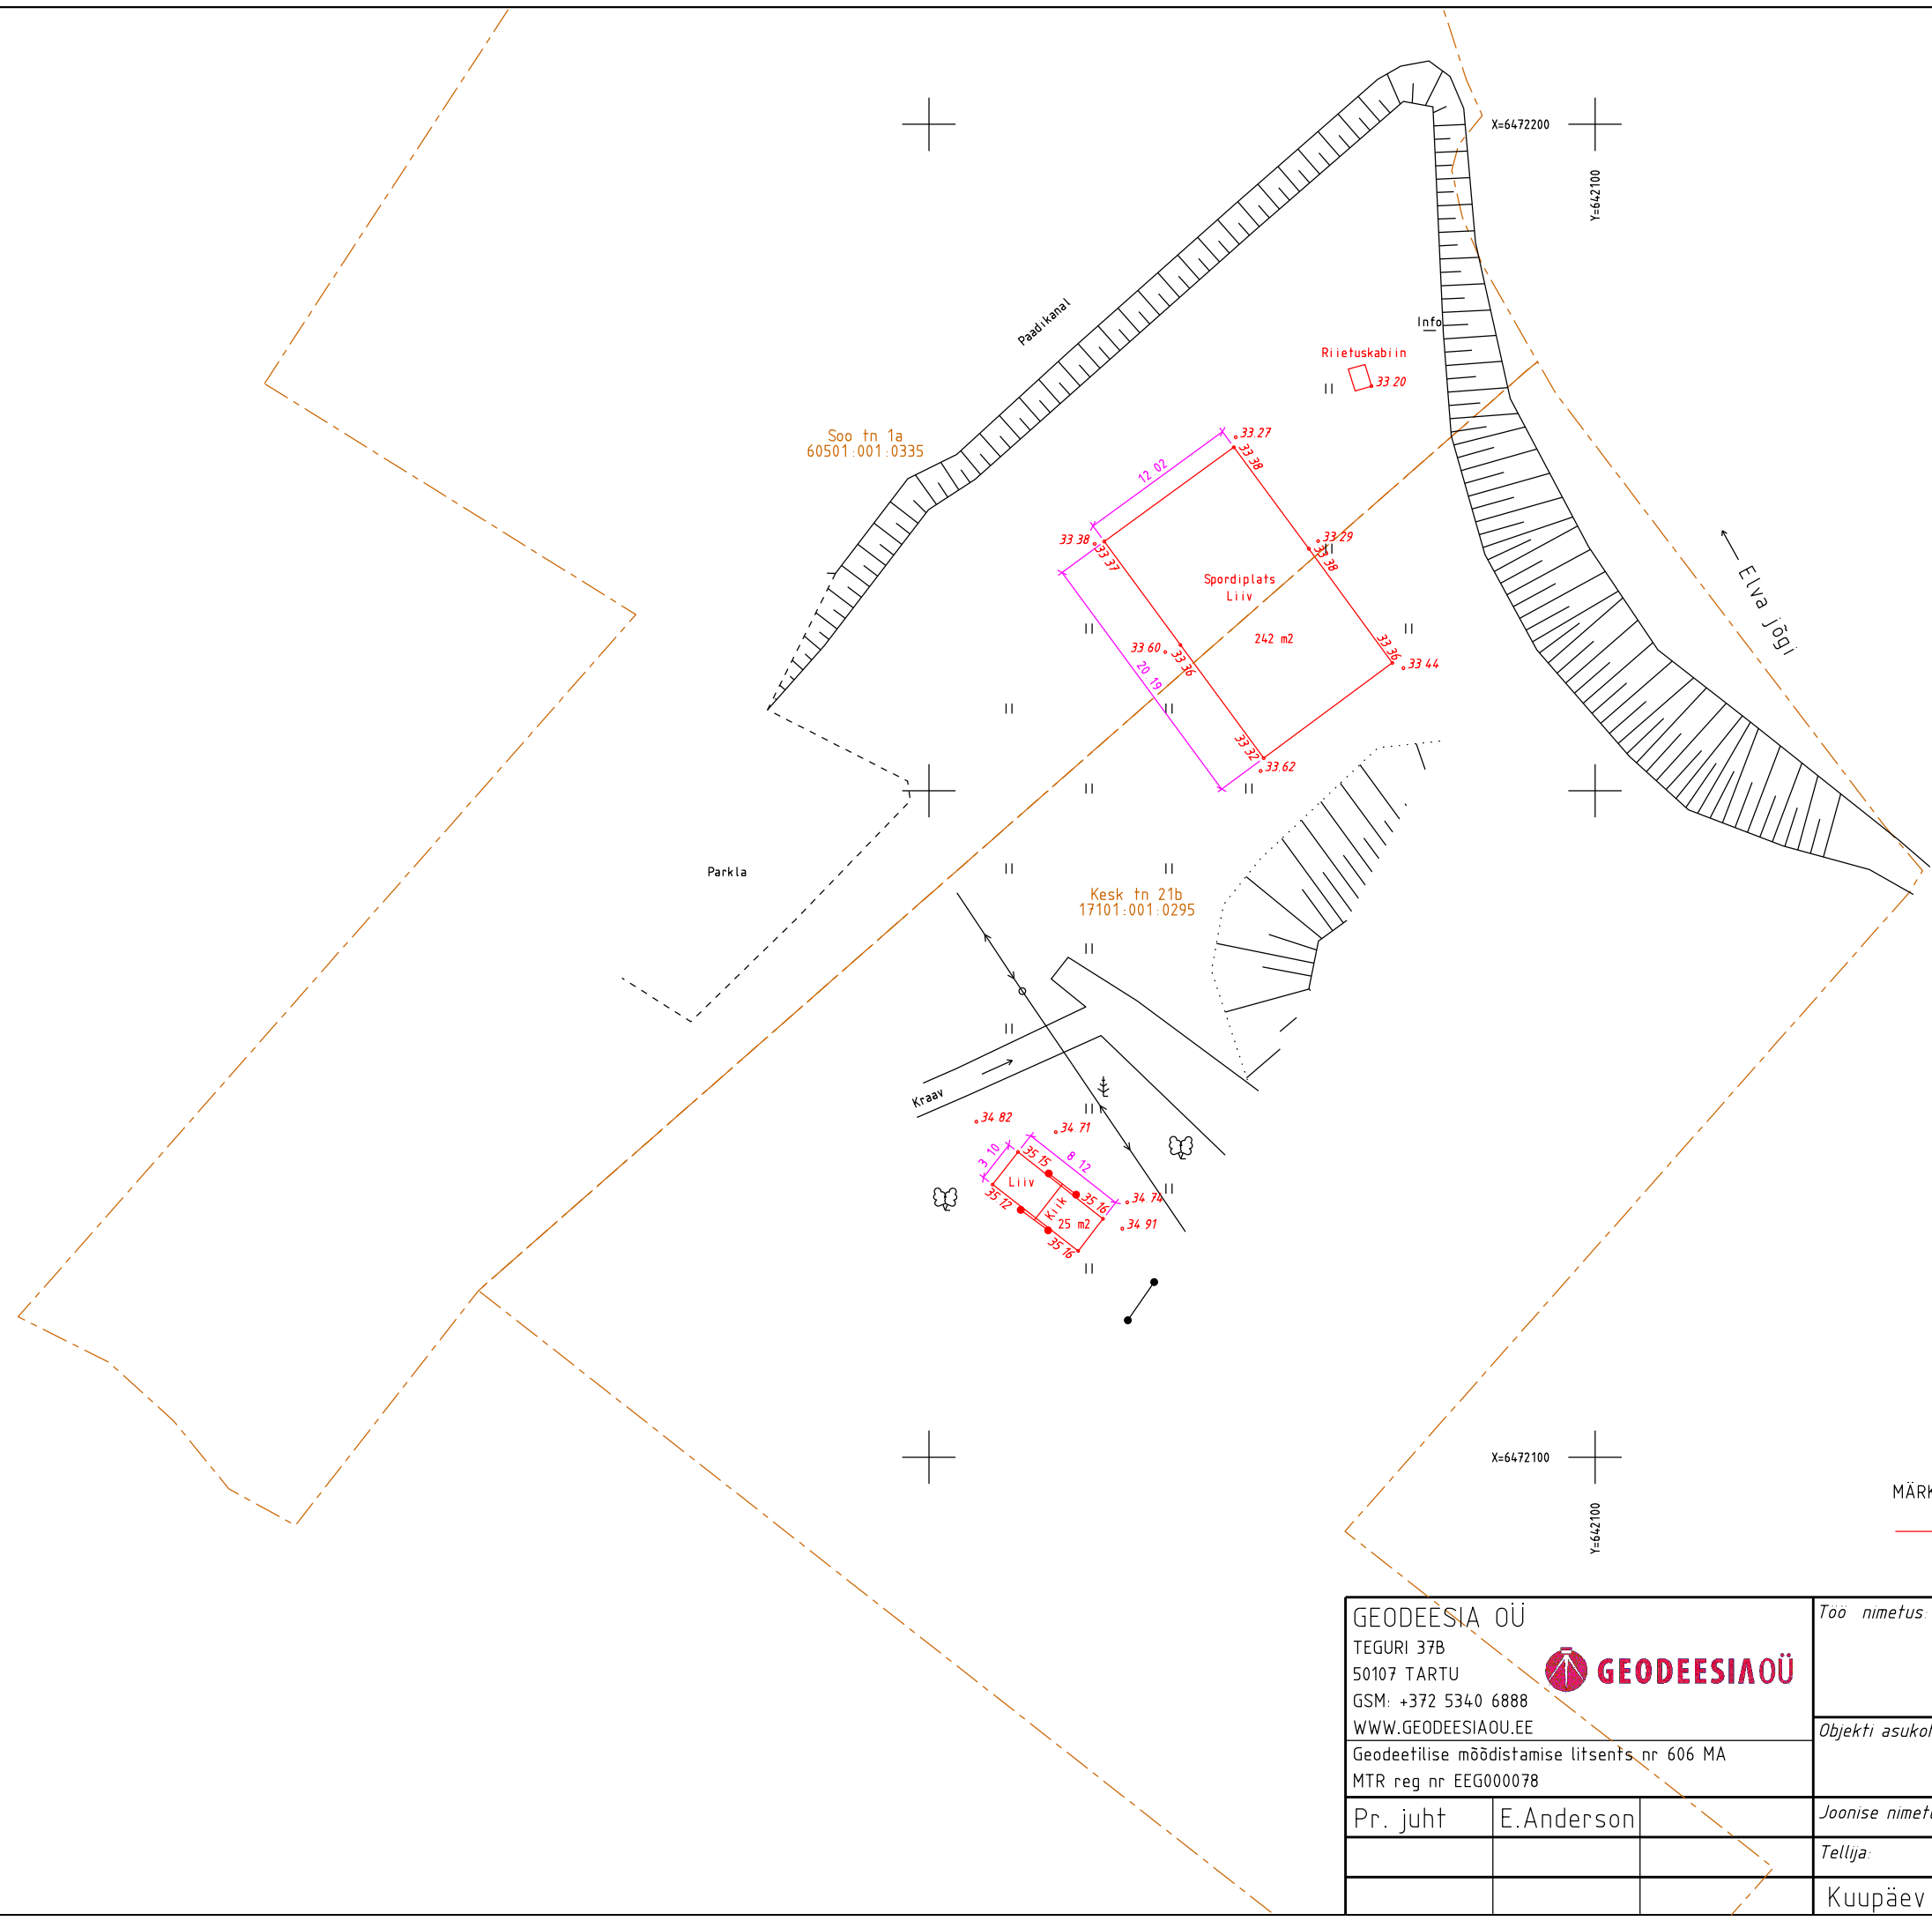

MÄRKUSED: koordinaatsüsteem L-EST97
kõrgussüsteem EH2000
Mõõdistatav

GEODEESIA OÜ TEGURI 37B 50107 TARTU GSM: +372 5340 6888 WWW.GEODEESIAOÜ.EE Geodeetilise mõõdistamise litsents nr 606 MA MTR reg nr EEG000078			Töö nimetus: Mänguväljakute teostusmõõdistus		
Pr. juht			Objekti asukoht: Elva vald, Ulila alevik, Kesk tn 21b		
E.Anderson			Joonise nimetus: Teostusjoonis		
			Tellija: Tiptiptap OÜ		
			Kuupäev	23.11.2020	Töö nr
			GE-2375/1	Leht	1/1
			M	1:500	