


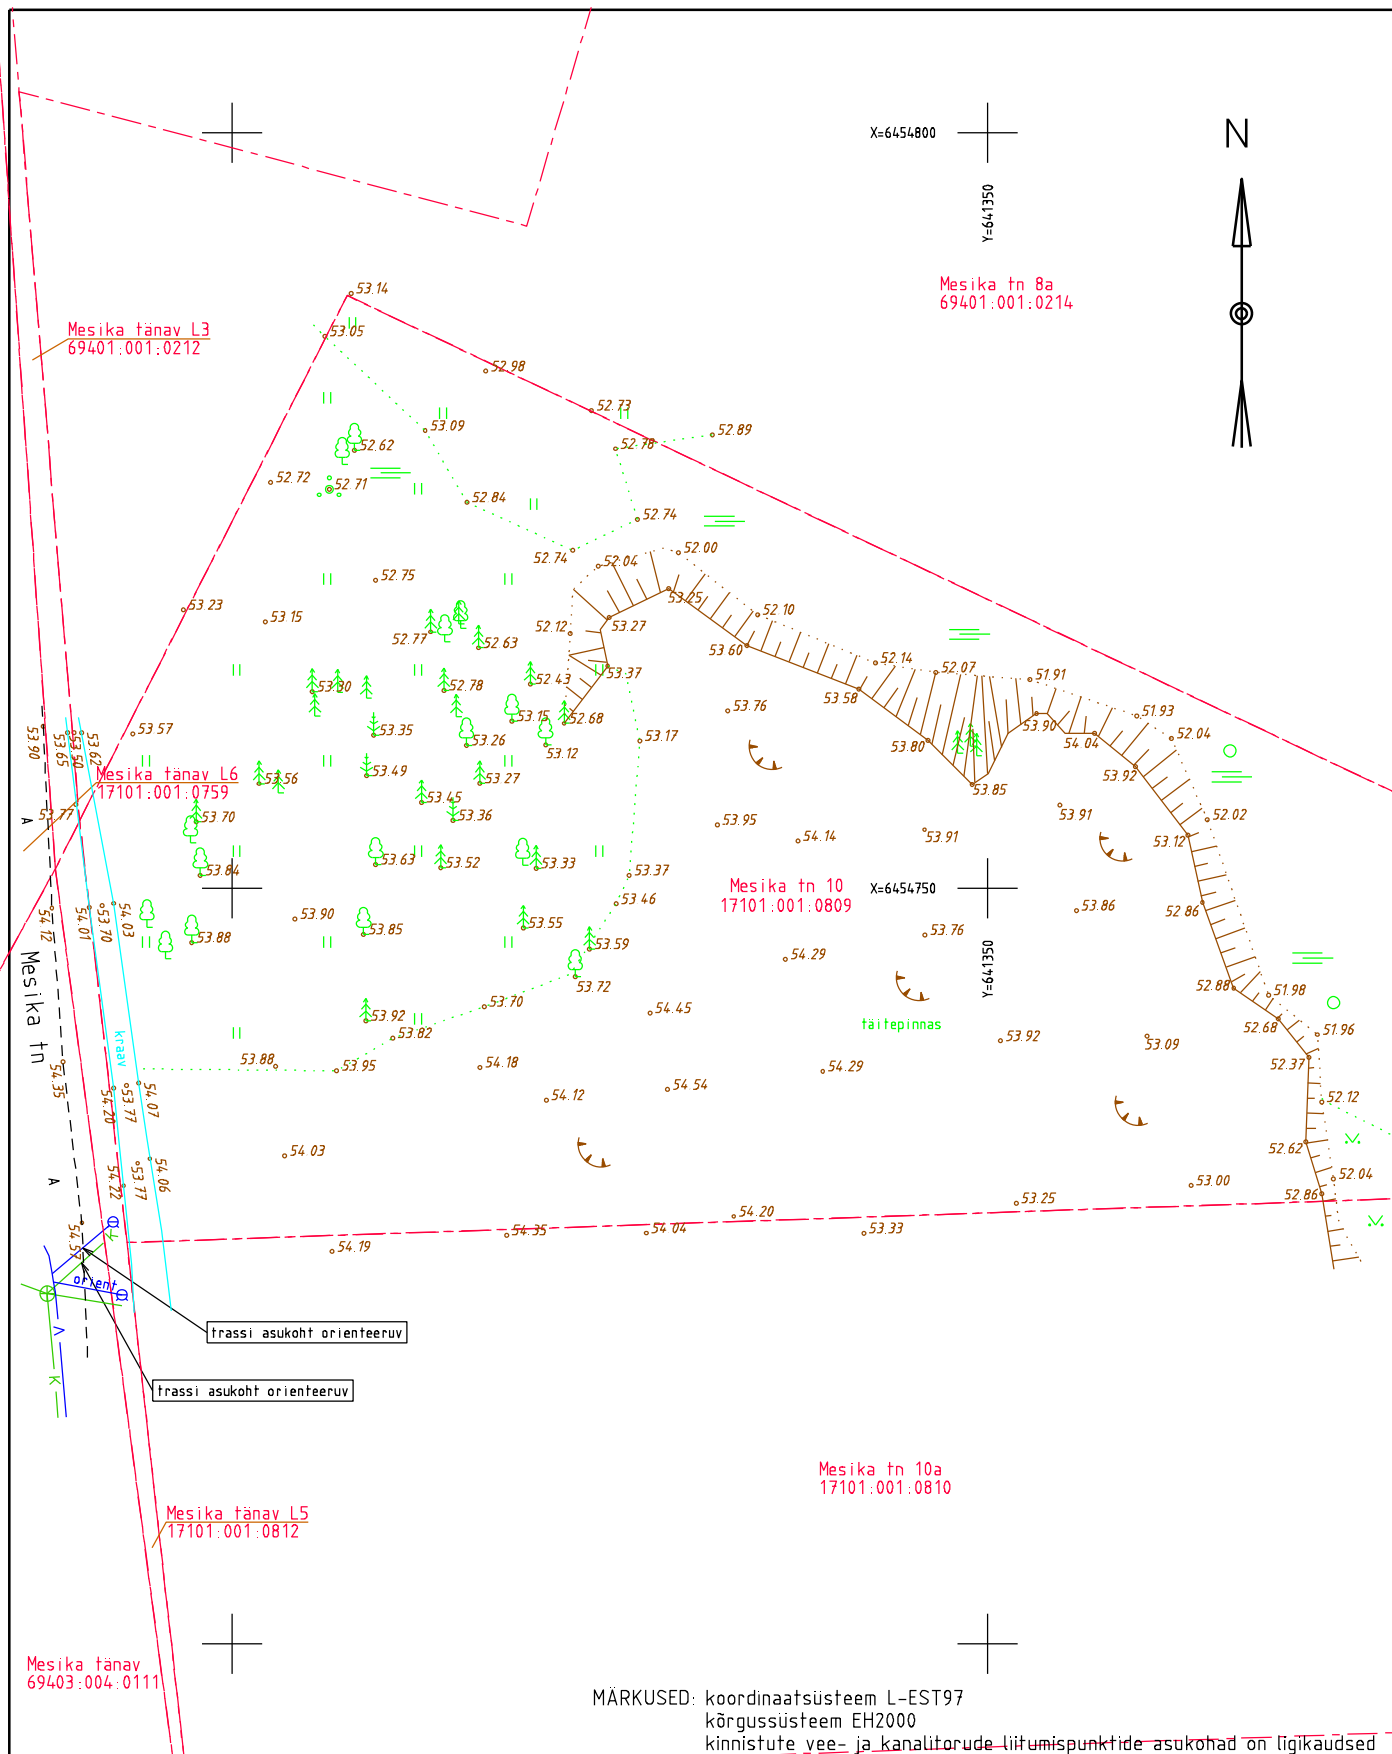

MÄRKUSED: koordinaatsüsteem L-EST97
 kõrgussüsteem EH2000
 kinnistute vee- ja kanalitorude liitumispunktide asukohad on ligikaudsed

GEODEESIA OÜ TEGURI 37B 50107 TARTU GSM: +372 5340 6888 WWW.GEODEESIAOÜ.EE			Töö nimetus:				Mesika 10 geodeetiline alusplaan			
Geodeetilise mõõdistamise litsents nr 606 MA MTR reg nr EEG000078			Objekti asukoht:				Elva vald, Käärdi alevik, Mesika 10			
Pr. juht	K. Kõre		Joonise nimetus:				Maa-ala plaan			
			Tellija:				K. Väinsalu			
			Kuupäev	31.05.2021	Töö nr	GE-2763	Leht	1/1	M 1:500	