


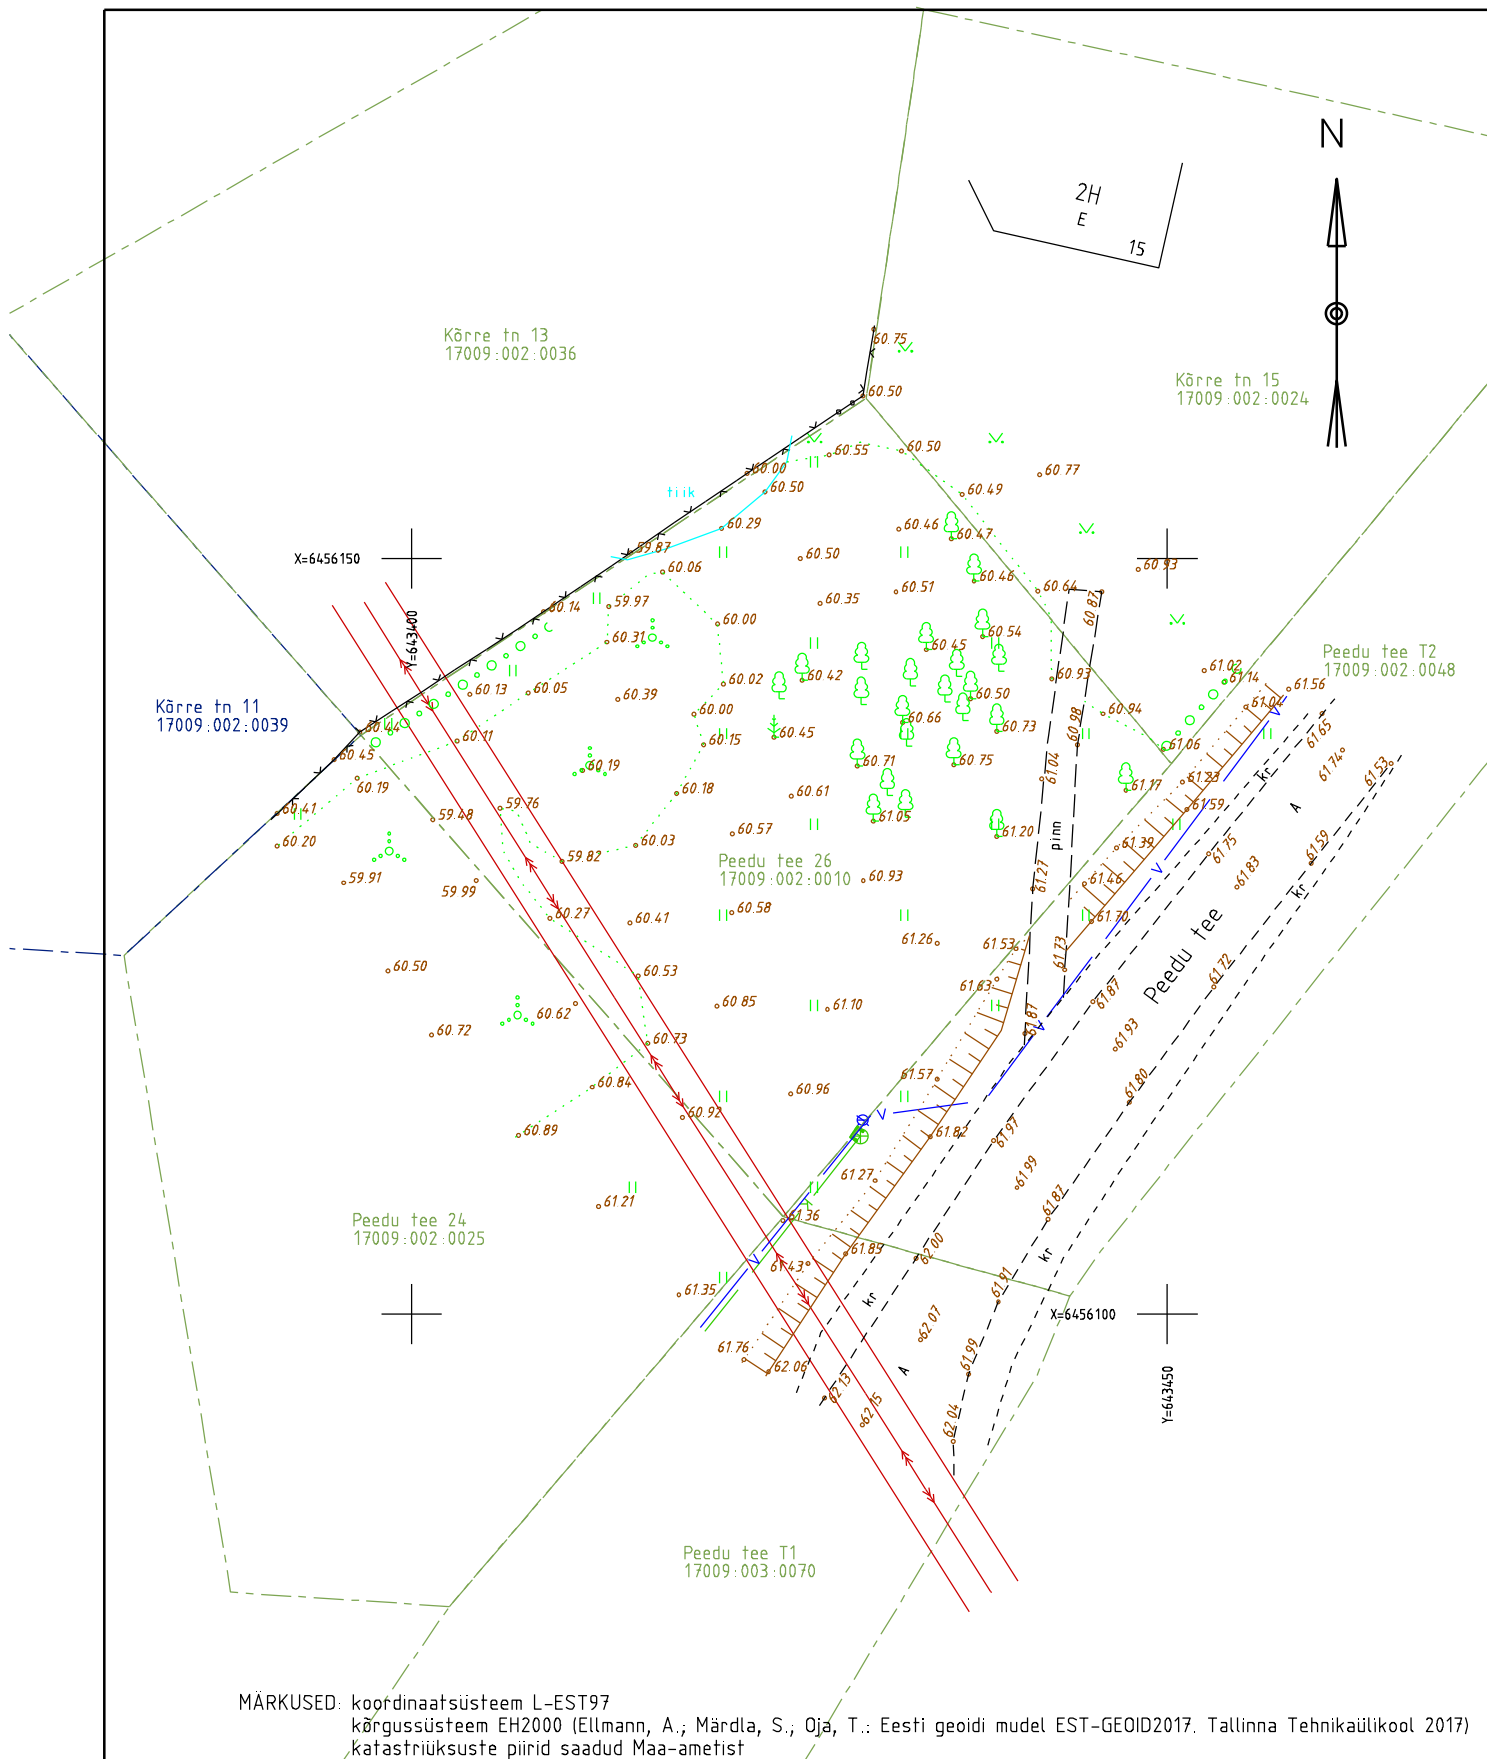

GEODEESIA OÜ

TEGURI 37B

50107 TARTU

GSM: +372 5340 6888

WWW.GEODEESIAOUEE

Geodeetilise mõõdistamise litsents nr 606 MA

MTR reg nr EEG000078



GEODEESIAOÜ

Töö nimetus:

Peedu tee 26 geodeetiline alusplaan

Objekti asukoht:

Elva vald, Elva linn, Peedu tee 26

Joonise nimetus:

Maa-ala plaan

Tellija:

Pipe-S OÜ

Pr. juht

K.Kõre

Kuupäev

17.11.2021

Töö nr

GE-3048

Leht

1/1

M 1:500