


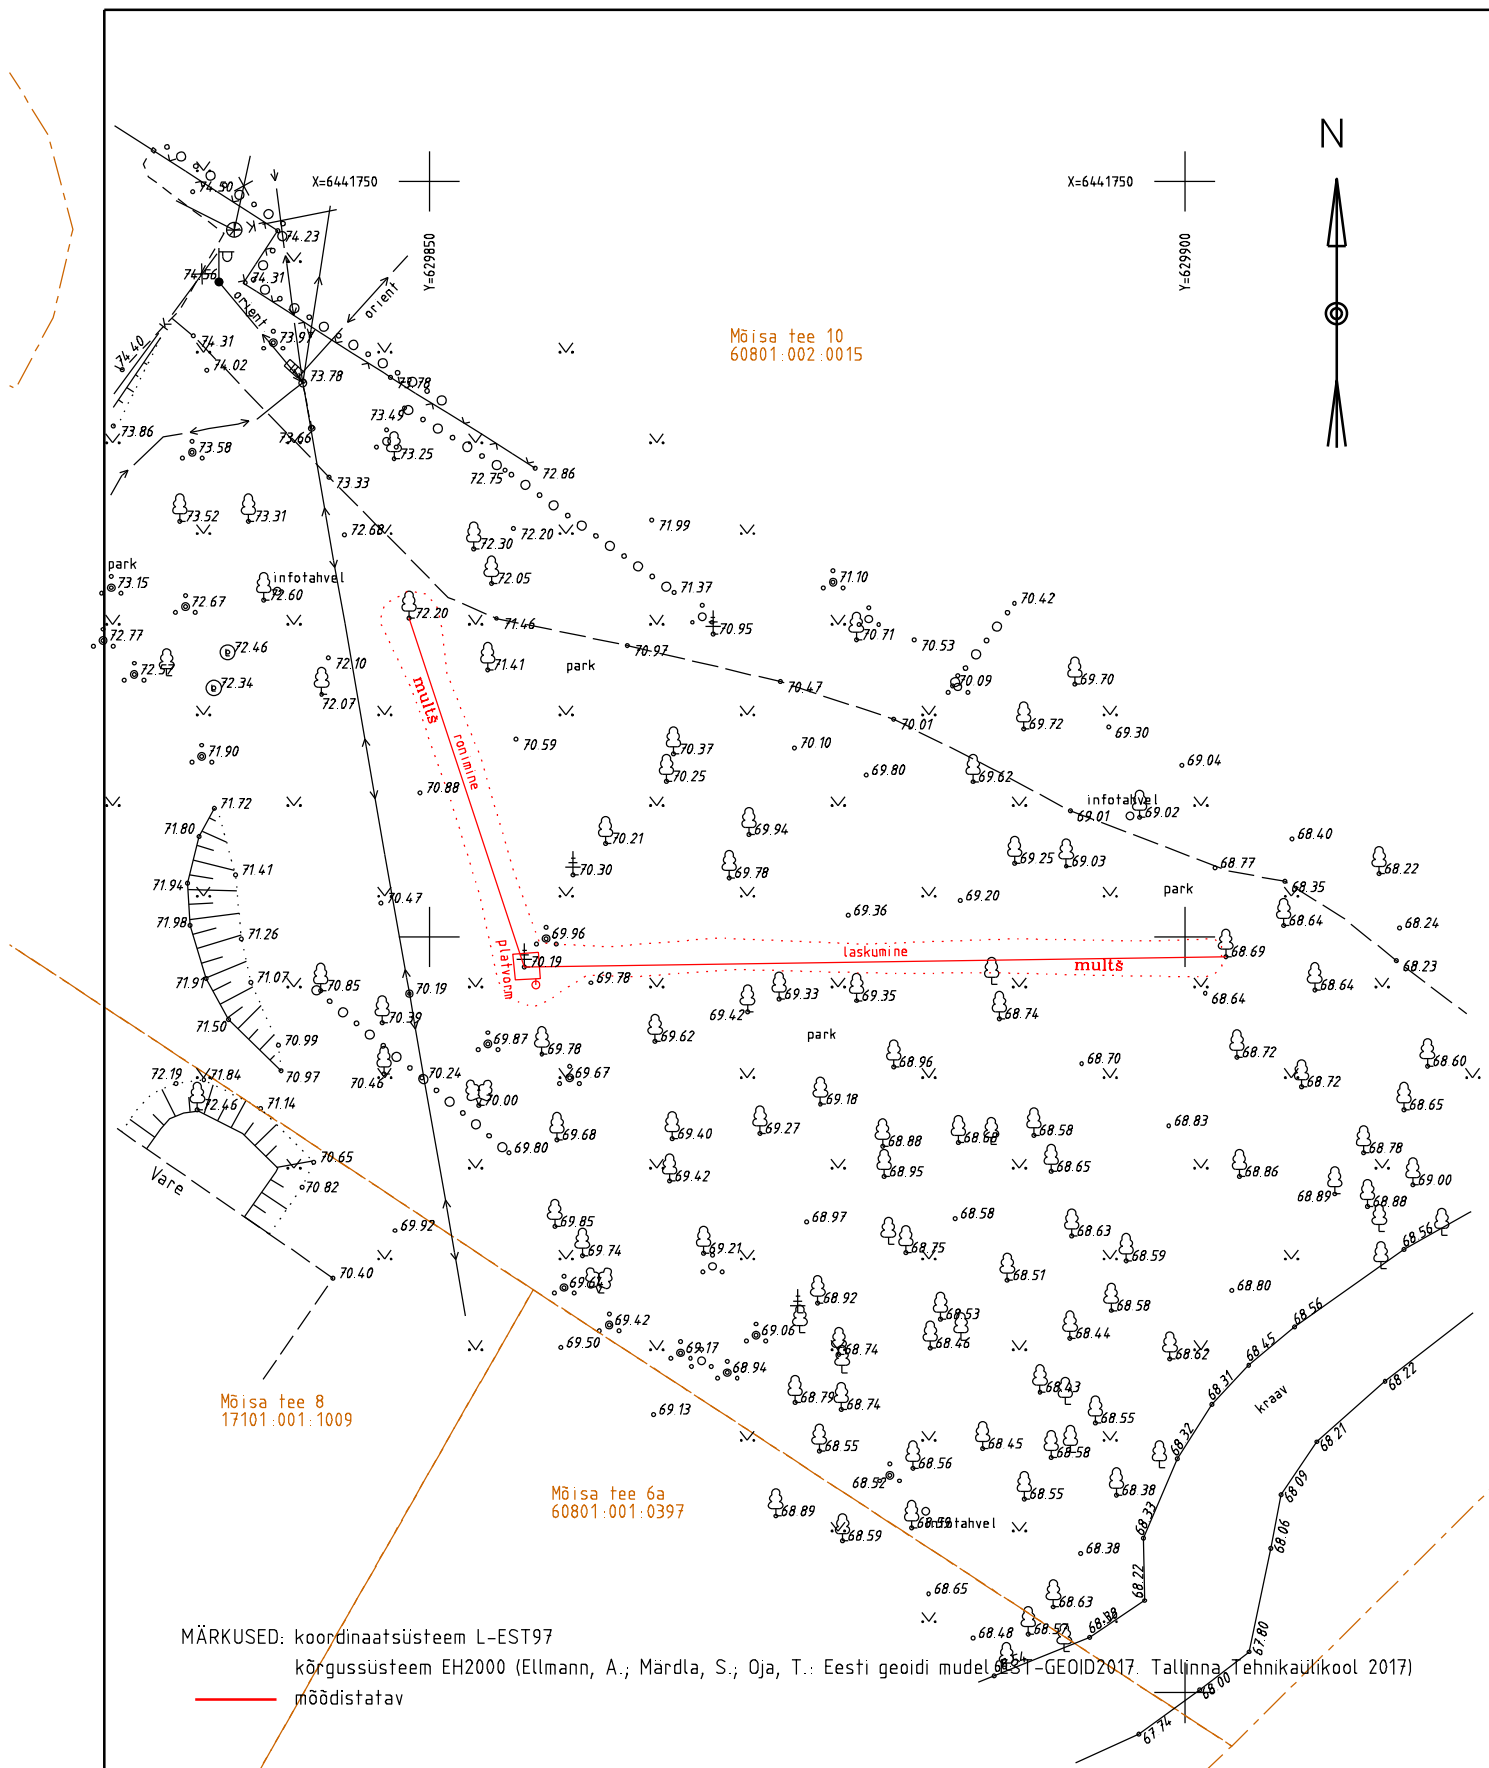

GEODEESIA OÜ TEGURI 37B 50107 TARTU GSM: +372 5340 6888 WWW.GEODEESIAOÜ.EE Geodeetilise määrdistamise litsents nr 606 MA MTR reg nr EEG000078			Töö nimetus: Mõisa tee 10 madalseiklusraja teostusmäärdistus			
			Objekti asukoht: Elva vald, Aakre küla, Mõisa tee 10			
Pr. juht: K.Kõre			Joonise nimetus: Teostusjoonis			
			Tellija: 3Park Eesti OÜ			
			Kuupäev: 10.03.2022	Töö nr: GE-3211	Leht: 1/1	M 1:500