

Elva vald
Aakre küla
Mõisa tee 10

MADALSEIKLUSRAJA TEOSTUSMÕÕDISTUS

2022

SISUKORD

1. Seletuskiri	1
2. Maa-ala plaan	2

SELETUSKIRI

1. ÜLDOSA

Töö nimi: Mõisa tee 10 madalseiklusraja teostusmõõdistus

Objekti asukoht: Elva vald, Aakre küla, Mõisa tee 10

Tellijä: 3Park Eesti OÜ

Töö sisu: madalseiklusraja teostusmõõdistus

2. GEODEETILINE ALUS

Koordinaatsüsteem: L-EST97

Kõrgussüsteem: EH2000

Kasutatud lähtepunktid: Geosoft OÜ GNSS püsijaamade võrk „Trimble VRS Now“

3. VÄLITÖÖD

Välitööd on teostatud 09.03.2022. a. elektrontahhümeetriga Trimble S5. Mõõdistusviis tahhümeetriline.

Mõõdistamise baaspunktid määrati kasutades kahesageduslikku reaajas kinemaatilise (RTK) mõõtmismeetodiga GPS komplekti Trimble R6. Baaspunkti rajamise täpsuseks oli plaaniliselt (X,Y) ±8 mm ja kõrguslikult (h) ±15 mm riikliku mõõdistusvõrgu suhtes.

Kokku mõõdistati 1 madalseiklusrada.

4. KAMERAALTÖÖD

Katastriüksuste piirid on seisuga märts 2022. a.


Maa-ala plaan on koostatud programmiga Bentley PowerSurvey V8i. Töö lõppvormistus on esitatud tellijale dgn, pdf ja dwg formaadis ning Elva Geoarhiivi dgn formaadis.

Aruanne on koostatud digitaalses vormingus (.pdf) ja esitatud Elva Geoarhiivi.

Töös kasutatud lähteandmeid hoitakse Geodeesia OÜ-s.

Märts 2022

Koostas: /K. Kõre/

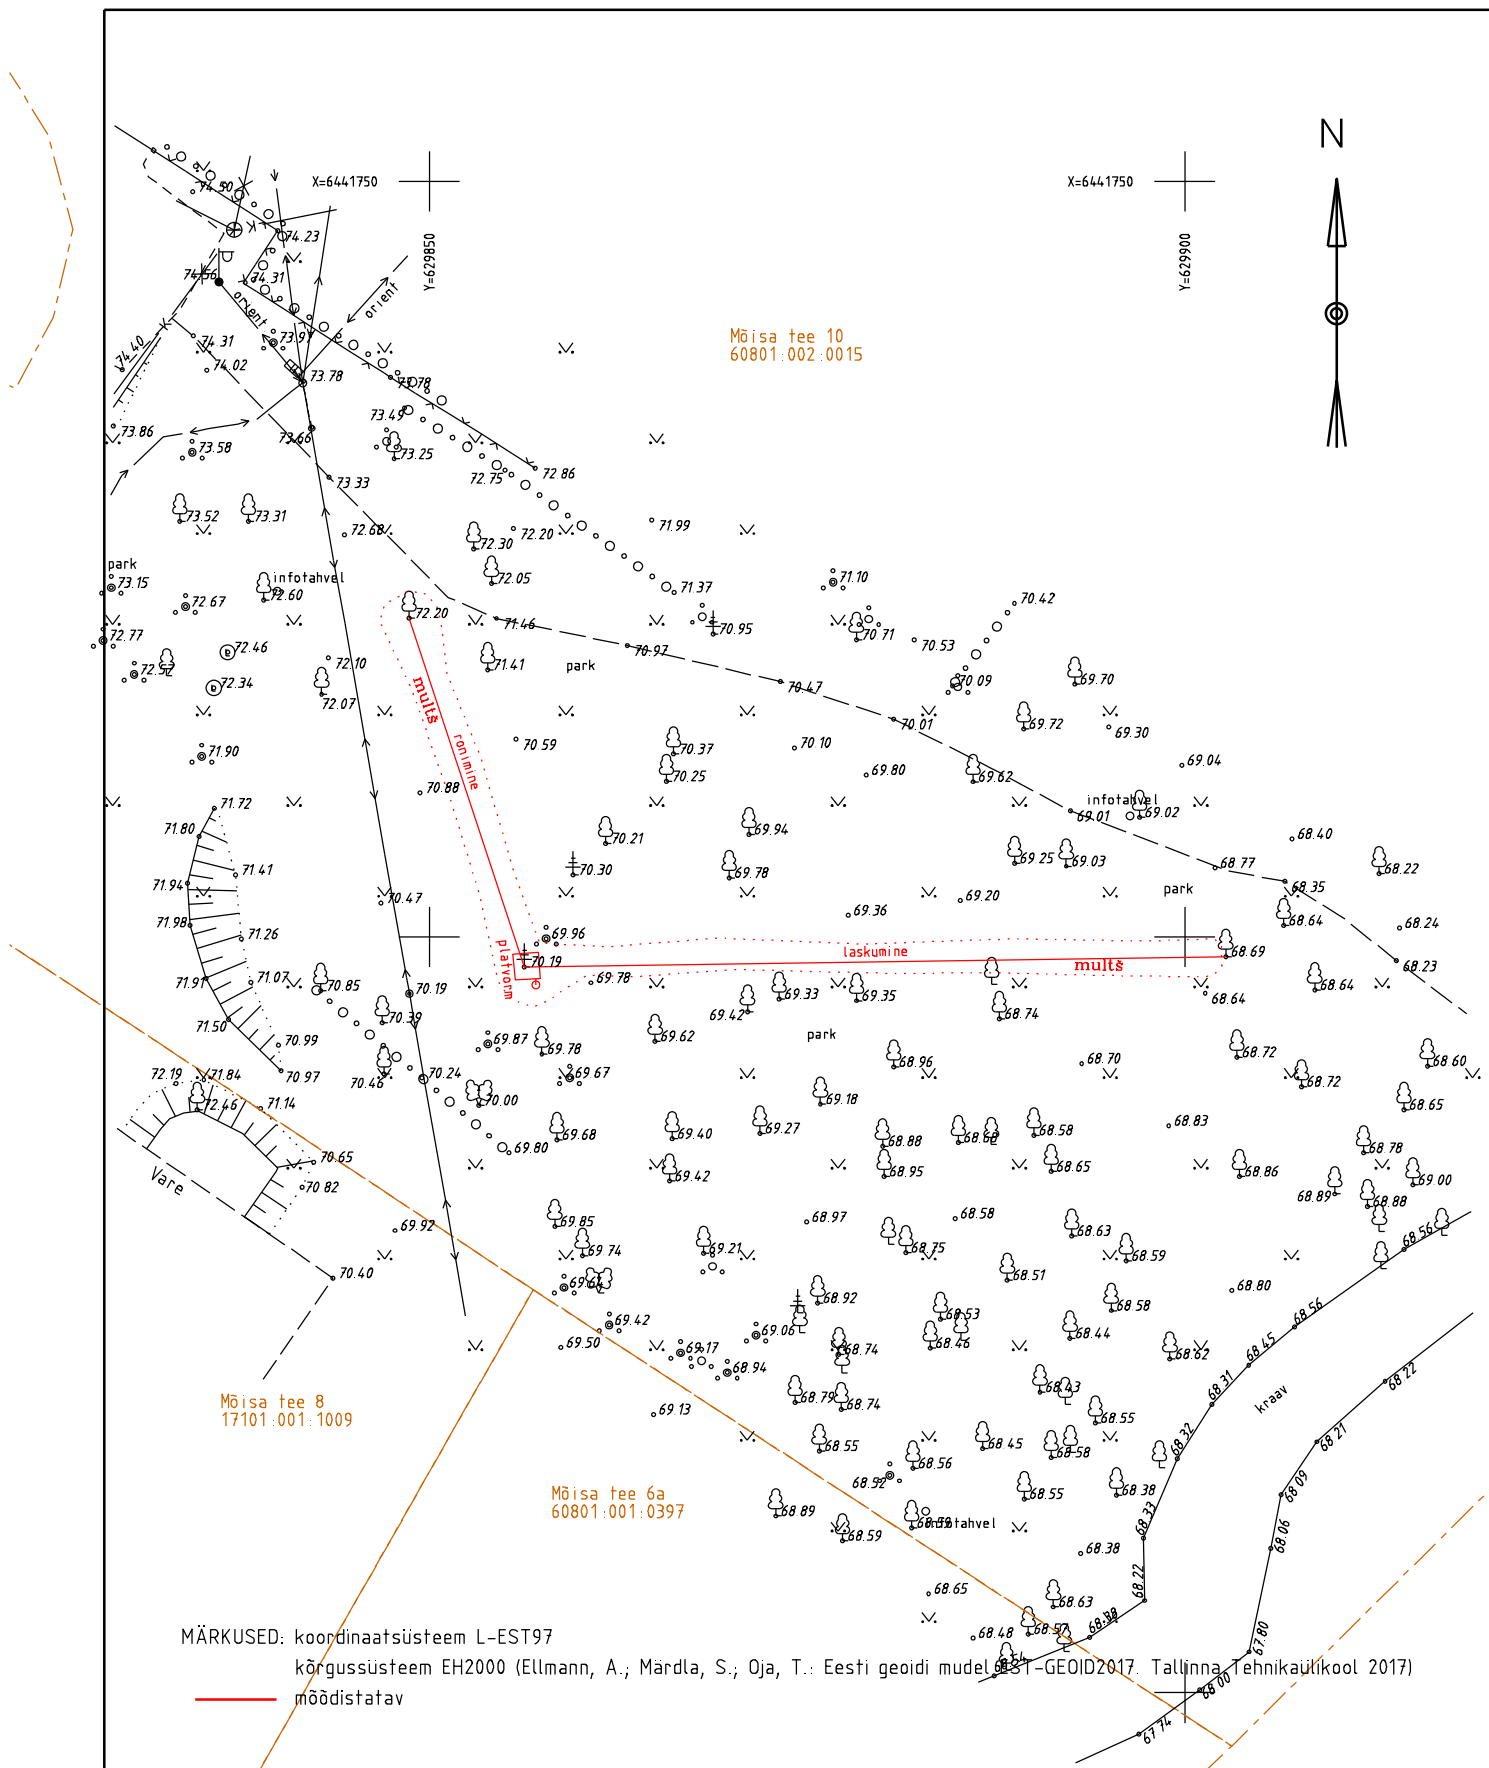

GEODEESIA OÜ TEGURI 37B 50107 TARTU GSM: +372 5340 6888 WWW.GEODEESIAOÜ.EE Geodeetilise määrdistamise litsents nr 606 MA MTR reg nr EEG000078			Töö nimetus: Mõisa tee 10 madalseiklusraja teostusmäärdistus			
			Objekti asukoht: Elva vald, Aakre küla, Mõisa tee 10			
Pr. juht: K.Kõre			Joonise nimetus: Teostusjoonis			
			Tellija: 3Park Eesti OÜ			
			Kuupäev: 10.03.2022	Töö nr: GE-3211	Leht: 1/1	M 1:500