


punkti nr	Koordinaadid	
	X	Y
1	6455024.43	640722.66
2	6455024.29	640723.58
3	6455024.85	640724.39
4	6455024.51	640726.72
5	6455023.71	640727.34
6	6455023.06	640731.69
7	6455023.94	640731.82
8	6455022.91	640738.68
9	6455014.35	640737.38
10	6455015.40	640730.54
11	6455007.51	640729.36
12	6455009.43	640716.33
13	6455017.36	640717.51
14	6455016.78	640721.50

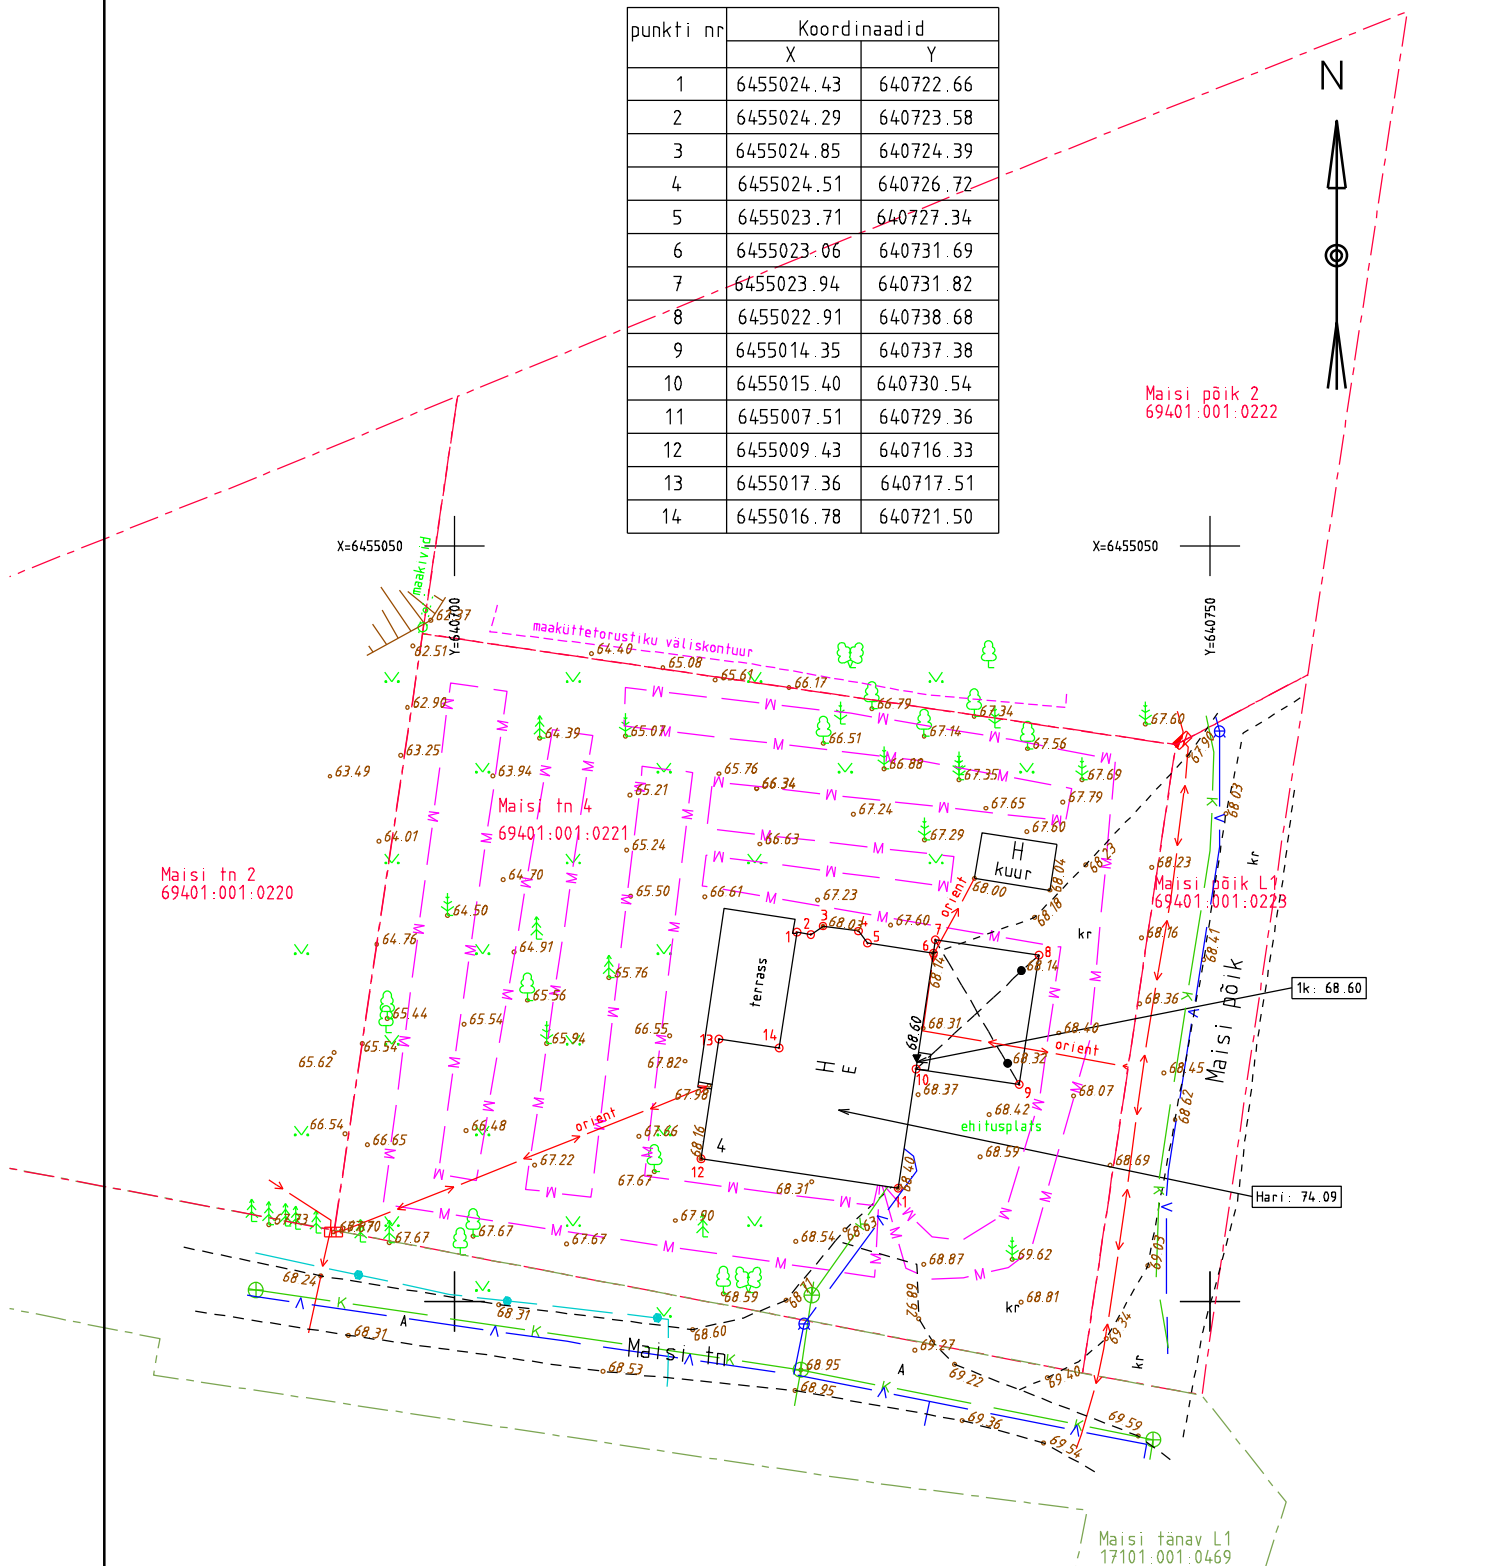

MÄRKUSED: koordinaatsüsteem L-EST97
kõrgussüsteem EH2000 (Ellmann, A.; Märdla, S.; Oja, T.: Eesti geoidi mudel EST-GEOID2017. Tallinna Tehnikakool 2017)
katastriüksuste piirid saadud Maa-ametist
maa-alused trassid mõõdistatud kinniste kaevikutega, tellija kirjelduste järgi

GEODEESIA OÜ TEGURI 37B 50107 TARTU GSM: +372 5340 6888 WWW.GEODEESIAOU.EE			 GEODEESIAOÜ			Töö nimetus: Maisi tn 4 ehitusjärgne geodeetiline alusplaan			
Geodeetilise mõõdistamise litsents nr 606 MA MTR reg nr EEG000078			Objekti asukoht: Elva vald, Käärde alevik, Maisi tn 4						
Pr. juht	K.Kõre		Joonise nimetus: Maa-ala plaan						
			Tellijä: M. Malkus						
			Kuupäev	08.03.2022	Töö nr	GE-3203	Leht	1/1	M 1:500