

Tõnise topo-geodeetiline uuring

Tartu maakond, Elva vald, Möisanurme küla

Geodeesia

2549-18

Objekt

Aadress

Stadium

Töö nr

Geodeesia24 OÜ

Karel Truu

Geodeet tase 6, nr 117823

Möödistaja

Vastutav geodeet

Kutsetunnistus

10.12.- 21.12.2018

Uuringu tegemise kp.

10.12.2018

Välitööde kp.

Tallinn

SISUKORD

DOKUMENDI NR	DOKUMENDI NIMI	MÕÕTKAVA
	SISUKORD	
	SELETUSKIRI	
	KOOSKÖLASTUSTE KOONDNIMEKIRI	
1.	ASENDIPLAAN	1:2500
2.	TOPO-GEODEETILINE UURING	1:500

SELETUSKIRI

KINNISTU ANDMED:

Address: Tartu maakond, Elva vald, Möisanurme küla, Tõnise
Katastritunnus: 17101:001:0107
Kruundi sihtotstarve: Elamumaa 100%
Pindala: 9454 m²

TELLIJA ANDMED:

Nimi: Riina Paland
Kontakt: +372 555 480 50

MÕÕDISTAJA ÜLDANMED:

Mõõdistas: Riho Sulg
Kutsetunnistuse nr: 131956
Firma nimi: Geodeesia24 OÜ
Address: Pärnu mnt 139E, 11317 Tallinn, Harjumaa
Tel: +372 56 21 7960
E-mail: info@geodeesia24.ee
Äriregistri nr: 12135099
MTR. reg. nr. EEG000265

Mõõdistused on kooskõlas Majandus- ja kommunikatsiooniministeeriumi 14.04.2016. aastal vastuvõetud määrusega nr 34 "Topo-geodeetilisele uuringule ja teostusmõõdistamisele esitatavad nõuded".

LÄHTEANDMED:

Maa-ala on mõõdistatud riigi koordinaatide süsteemis L-EST'97 ja kõrgused on antud EH2000 kõrguste süsteemis. Mõõdistamine tugineb GPS-mõõtmistele. GPS-mõõtmiste tegemiseks kasutati reaajas mõõtmisviisi. GPS mõõtmiste baasjaamana kasutati püsijaama PRS87573814645, mis asub mõõdistusalast ca 22,1 kilomeetri kaugusel.

Kasutatud materjalid:

- a) Katastriüksuste piirid on saadud Maa-ametist seisuga 29.08.2018.a.

MÕÕDISTAMINE:

Mõõtkava: 1:500. Mõõdistatud ala suuruseks on 12017,365 m². Mõõdistusmeetod: tahhümeetiline.

TEHNOVÕRGUD:

Tehnovõrgud kanti plaanile mõõdistamistulemuste, uurimisandmete ja võrgu valdajate poolt väljastatud materjalide alusel. Uuritaval maa-alal paiknevad: veetrass, kanalisatsioonitrass, madalpinge õhuliin.

MUUD SELGITUSED:

Töö on väljastatud tellijale nii digitaalselt kui ka paberil ühes eksemplaris aruandesse köidetuna ning üks eksemplar arhiveerimiseks kohalikule omavalitsusele.

KASUTATUD INSTRUMENDID:

Mõõtmistööde tegemiseks kasutati elektrontahhümeetrit Trimble S5 koos väliarvutiga TCS3, GPS seadet Trimble R8S. Joonised koostati tarkvarapaketi AutoCAD 2015. Väljatrükk plotteril Canon HP 650c 2859B.

21. detsember 2018. a.

Sisukorra ja seletuskirja koostas:

/Riho Sulg/

2549-18 KOOSKÕLASTUSE KOONDNIMEKIRI:

JRK NR	KOOSKÕLASTAV ORGANISATSIOON	KOOSKÕLASTUSE NR JA KUUPÄEV	KOOSKÕLASTUSE SISU	MÄRKUS
1.	Elektrilevi OÜ	19.12.2018 Nr 8646024915	Kooskõlastati: Elektripaigaldised Kooskõlastaja: Liina Tamm	

**TEENUSE OSUTAMISE
AKT NR 8646024915****TEENUSE TELLIJAJ**

NIMI / ÄRINIMI GEODEESIA 24 OÜ	ISIKU- VÕI REGISTRIKOOD 12135099
ESINDAJA NIMI RIHO SULG	ESINDAJA TELEFON 518 4078T

OSUTATUD TEENUS

NIMETUS Võrgu asukohaandmete väljastamine	
TEENUSE OSUTAMISE KOHT Mõisanurme küla, Elva vald, Tartu maakond	
MAKSUMUS 15.00	TEENUSE OSUTAMISE KUUPÄEV 19.12.2018
TEENUSE TEOSTAJA EES- JA PEREKONNANIMI Liina Tamm	

Teenuse osutaja:
Liina Tamm
Elektrilevi OÜ

Teenuse tellija:
RIHO SULG

.....
(allkiri)

.....
(allkiri)

Elektrilevi OÜ
Kadaka tee 63, 12915 TALLINN
Registrikood 11050857

PROJEKTI KOOSKÕLASTUS NR.
KOOSKÕLASTUSE KUUPÄEV:

8646024915
19.12.2018

KOOSKÕLASTUSE TELLIJA:

REGISTRIKOD:
NIMI:
KONTAKTISIK:
OBJEKTI AADRESS:

12135099
GEODEESIA 24 OÜ
RIHO SULG
Mõisanurme küla, Elva vald, Tartu
maakond


TÖÖ NUMBER:
TÖÖ SISU:
STAADIUM:

kaardivaade

KOOSKÕLASTATUD TINGIMUSTEL:

* Andmed väljastatud.

KOOSKÕLASTUSE VÄLJASTAS:
Liina Tamm
Elektrilevi OÜ

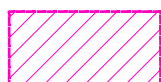

Mõõdistatud maa-ala




Geodeesia 24 OÜ
Litsentsid: 751 MA, EEG000265
Reg.nr: 12135099
Pärnu mnt 139e, 11317 Tallinn
info@geodeesia24.ee

Objekt:

TÕNISE

Tartu maakond, Elva vald, Möisanurme küla, Tõnise

Vastutav geodeet:	Karel Truu		Joonise nimetus:	ASENDIPLAAN		Mõõtkava:
Mõõdistas:	Meelis Rohula					1:2500
			Töö nr:	Stadium:	Kuupäev:	Leht:
			2549-18	GEODEESIA	21.12.18	1

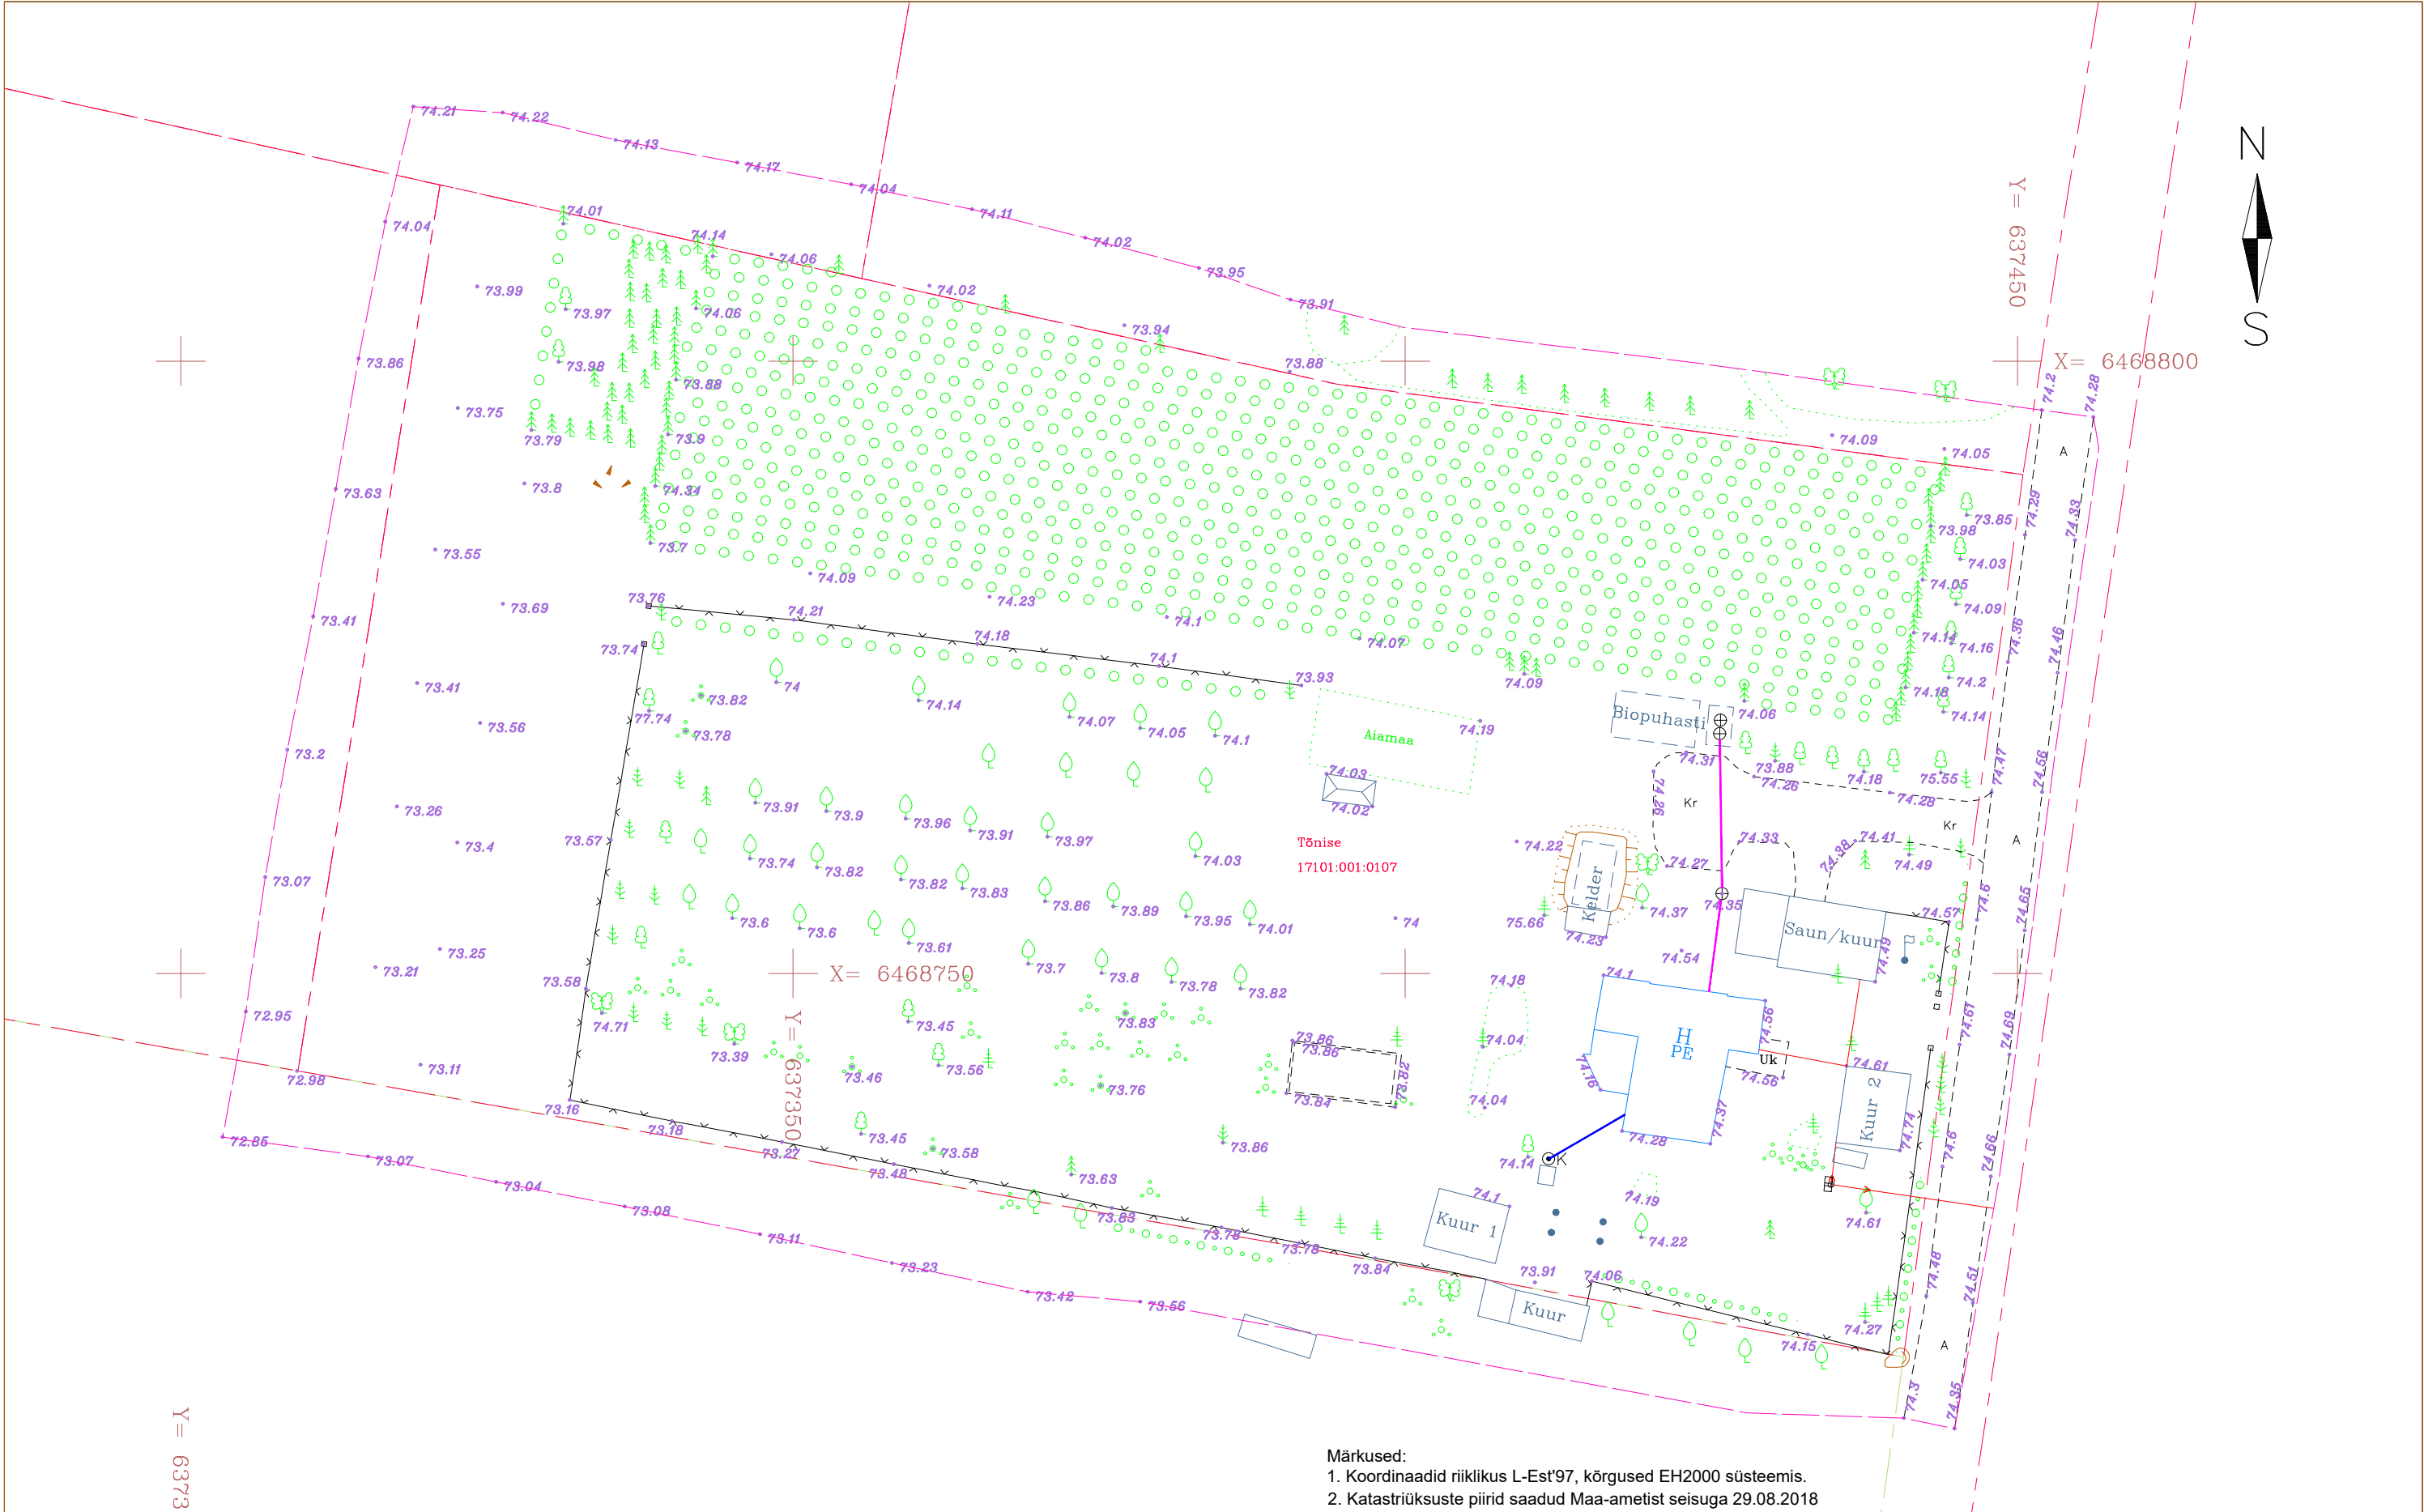

- Märkused:
1. Koordinaadid riiklikus L-Est'97, kõrgused EH2000 süsteemis.
 2. Katastriüksuste piirid saadud Maa-ametist seisuga 29.08.2018

Geodeesia24 Geodeesia 24 OÜ Litsentsid: 751 MA, EEG000265 Reg.nr: 12135099 Pärnu mnt 139e, 11317 Tallinn info@geodeesia24.ee	Objekt:		
			TÕNISE
			Tartu maakond, Elva vald, Möisanurme küla, Tõnise
Projekti juht:	Karel Truu	Joonise nimetus:	MÄÄ-ALA PLAAN TEHNOVÕRKUDEGA
Geodeet:	Meelis Rohula	Töö nr:	2549-18
		Stadium:	GEODEESIA
		Kuupäev:	10.12.18
		Leht:	1