



Kirde tn 14 topo-geodeetiline uuring

Tartu maakond, Elva vald, Elva linn, Kirde tn 14

Geodeesia

4840-21

Objekt

Aadress

Stadium

Töö nr

Geodeesia24 OÜ

Karel Truu

Geodeet tase 6, nr 117823

Mõõdistaja

Vastutav geodeet

Kutsetunnistus

12.03. – 23.03.2021

Uuringu tegemise kp.

16.03.2021

Välitööde kp.

Tallinn

SISUKORD		
	DOKUMENDI NIMI	MÕÕTKAVA
	SISUKORD	
	SELETUSKIRI	
	KOOSKÕLASTUSTE KOONDNIMEKIRI	
	ASUKOHA SKEEM	1:2000
	MAA-ALA PLAAN	1:500

SELETUSKIRI

OBJEKTI ANDMED:

Aadress: Tartu maakond, Elva vald, Elva linn, Kirde tn 14
Katastritunnus: 17002:001:0035

TELLIJA ANDMED:

Nimi: Westborn OÜ
Kontakt: taavi@westborn.ee

MÕÕDISTAJA ÜLDANMED:

Mõõdistas: Toomas Orason
Firma nimi: Geodeesia24 OÜ
Aadress: Pärnu mnt 139E, 11317 Tallinn, Harjumaa
Tel: +372 58 170 745
E-mail: info@geodeesia24.ee
Äriregistri nr: 12135099
MTR reg Nr: EEG000265

Mõõdistused on kooskõlas Majandus- ja kommunikatsiooniministeeriumi 14.04.2016. aastal vastuvõetud määrusega nr 34 "Topogeodeetilisele uuringule ja teostusmõõdistamisele esitatavad nõuded".

LÄHTEANDMED:

Maa-ala on mõõdistatud riigi koordinaatide süsteemis L-EST'97 ja kõrgused on antud EH2000 kõrguste süsteemis. Mõõdistamine tugineb GNSS-mõõtmistele. GNSS-mõõtmiste tegemiseks kasutati reaajas mõõtmisviisi.

Kasutatud materjalid:

- Katastriüksuste piirid on saadud Maa-ametist seisuga 11.03.2021.a.

MÕÕDISTAMINE:

Mõõtkava: 1:500.
Mõõdistatud ala suuruseks on 8264 m².
Mõõdistusmeetod: tahhümeetriline.

TEHNOVÕRGUD:

Tehnovõrgud kanti plaanile mõõdistamistulemuste, uurimisandmete ja võrgu valdajate poolt väljastatud materjalide alusel. Uuritaval maa-alal paiknevad: madalpingekaablid, madalpinge õhuliinid, sidekaablid, sideõhuliin, vee-, kanalisatsioon-, drenaaži- ja, sadeveetorustik, soojatorustik.

Madalpingekaablid:

Mõõdistusallas puuduvad elektri kaablite teostusjoonised.

Joonisele on kantud kaablite asukoht:

- a) Enefit Connect 03.03.2021 poolt väljastatud trassiskeemid;
- b) Elva linna poolt väljastatud AS K&H töö nr 11G5822-10 (Elva vee- ja kanalisatsioonitorustike rek.projekti geodeetiline alusplaan 04.2011).

Madalpingeõhuliinid on mõõdistatud

Sidekaablid:

- a) Elva linna poolt väljastatud Est-Side kaabli teostusjoonis MTR Halduse OÜ, T606-19, 25.11.2018;
- b) Telia AS poolt 11.03.2021 väljastatud kaabliandmed;
- c) Tehtud kaevu-uuringud.

Sideõhuliin on mõõdistatud.

Vee- ja soojatorustiku andmed pärinevad Emajõe Veevärk AS poolt väljastatud teostusjooniselt - OÜ GPK Partnerid, T-111-10, 13.10.2010.

Kanalisatsioonitorustik:

- a) AS Emajõe Veevärk poolt väljastatud teostusjooniselt – Merko Ehitus AS, ME-20-2009-TJ, 06.07.2010
- b) Tehtud kaevu-uuringud.

Drenaaži- ja, sadeveetorustik:

- a) Tehtud kaevu-uuringud;
- b) Täiendused AS K&H töö nr 11G5822-10 põhjal.

Soojatorustik:

- a) Tehtud kaevu-uuringud;
- b) Täiendused AS K&H töö nr 11G5822-10 põhjal

Mõõdistusalas võib leiduda tuvastamata ja joonisele peale kandmata tehnovõrke.

MUUD SELGITUSED:

Töö on väljastatud tellijale nii digitaalselt kui ka paberil ühes eksemplaris aruandesse köidetuna ning üks eksemplar arhiveerimiseks kohalikule omavalitsusele.

KASUTATUD INSTRUMENDID:

Mõõtmistööde tegemiseks kasutati elektrontahhümeetrit Leica TS16 koos väliarvutiga CS20, GPS seadet Leica GS18. Joonised koostati tarkvarapaketiga ZWCAD 2020.

24.03.2021

Sisukorra ja seletuskirja koostas:

/Toomas Orason/

4840-21 KOOSKÕLASTUSE KOONDNIMEKIRI:

JRK NR	ORGANISATSIOON	KUUPÄEV JA NR	SISU	MÄRKUS
1.	Enefit Connect OÜ	03.03.2021 VAH-27835	Andmete väljastaja: Lii Roosipuu	Andmed väljastatud
2.	Telia Eesti AS	19.03.2021 34958990	Kooskõlastati: sidekaablid	Kooskõlastus kehtib kuni 18.03.2022
3.	Elva Soojus OÜ	19.03.2021	Kooskõlastati: soojatrassid Kooskõlastaja: Arne Jänesso	Kooskõlastatud
4.	AS Emajõe Veevõrk	23.03.2021 21-00678	Kooskõlastati: vee- ja kanalisatsioonitorustik	Üle vaadatud

from: **VAH teated** <webmap.andmevead@enefit.ee>
reply-to: webmap.andmevead@enefit.ee
to: toomas@geodeesia24.ee
date: Mar 3, 2021, 7:28 AM
subject: JIRA Teie pöördumine "Võrgu asukohaandmete tellimine Kirde tänav 14, 61506 Elva linn, Elva vald, Tartu maakond" on lahendatud resolutsiooniga: Tehtud.

Tere

Teie pöördumine VAH-27835 "Võrgu asukohaandmete tellimine Kirde tänav 14, 61506 Elva linn, Elva vald, Tartu maakond" on lahendatud resolutsiooniga: **Tehtud**.

Lahendaja

selgitus: [http://www8.energia.ee/files/3222b609/Kirde tänav 14, Elva linn.zip](http://www8.energia.ee/files/3222b609/Kirde_tänav_14_Elva_linn.zip)

Väljastame kaardivaate DXF failina ning täiendavaid teostusjooniseid väljastada ei ole. Kaardivaade ei ole geodeetiliselt täpne.

Lugupidamisega

Lii Roosipuu

Spetsialist

Enefit Connect OÜ

+372 5306 8339 | lii.roosipuu@enefit.ee

Veskiposti 2, 10138 Tallinn | energia.ee



PROJEKTI KOOSKÖLASTUS NR 34958990

Kliendinumber	1048157
Isikukood/Registrikood	12135099
Nimi	OÜ Geodeesia24
Kontaktisik	TOOMAS ORASON telefon 58170745
e-post	toomas@geodeesia24.ee
Aadress	KOTZEBUE TN 8, TALLINN 10412, HARJU MAAKOND
Objekti asukoht ja projekti nimi	Elva vald, Tartu maakond : Kirde 14 geodeetiline alusplaan, Elva
Projekti/töö nimetus	Kirde 14 geodeetiline alusplaan, Elva

Kooskõlastamisele esitatud dokumendid	1. Geodeetiline alusplaan	4840-21 Kirde14, Elva.dwg
--	---------------------------	---------------------------

Telia Eesti AS (edaspidi "Telia") seisukohad esitatud dokumentide kooskõlastamisel:

Tööde teostamisel tuleb lähtuda sideehitise kaitsevööndis tegutsemise Eeskirjast:	jah
Töid võib teostada ainult Telia volitatud esindaja kirjaliku tööloa alusel:	jah
Info tööloa saamiseks telefoninumbril:	53412210
Tööde teostamiseks planeeritud piirkonnas on vaja täiendavalt esitada tööjoonised:	jah
Maa-alal paikneb Teliale kuuluv sideehitis:	Kaablikanaliseatsioon, Sidekaev(ud)

Kooskõlastus kehtib kuni 18.03.2022

Kooskõlastuse võttis vastu:
TOOMAS ORASONKooskõlastuse andis:
Telia Eesti AS volitatud esindaja
Kaino Ütt-Ütti
e-post: Kaino.Ytt-Ytti@boftel.com
telefon: 735 8621

from: **info@elvasoojus.ee**
to: Toomas Orason <toomas@geodeesia24.ee>
date: Mar 19, 2021, 9:54 AM
subject: RE: Geoaluse kooskõlastus, Kirde 14
Tere.

Soojustrasside asukoht Kirde tn 14, Elva geodeetilisel alusplaanil on õige.

Lugupidamisega,

Arne Jänesso
OÜ Elva Soojus juhatuse liige
arne@elvasoojus.ee
Mob. +37253302310

AS Emajõe Veevärk
Emajõe Waterworks Ltd
Reg nr 11044696

Sõbra 56, 50106 Tartu, Estonia
Tel: +372 731 1840
evv@evv.ee
www.evv.ee

Ülevaatamise otsus nr: 21-00678

Ülevaatamise otsuse kuupäev: 23.03.2021

Töö nimetus: Kirde tn 14 Geodeetiline alusplaan, Elva

Töö nr: 4840-21

Töö staadium: Geoalus

Objekti aadress: 17002:001:0035, 17002:001:0042



Töö tellija: OÜ Westborn

Töö teostanud ettevõtte nimetus, registrikood, aadress: Geodeesia24 OÜ, 12135099, Pärnu maantee 139e, Tallinn, Eesti

Ülevaatamise otsuse tingimused:

Üle vaadatud.

Ülevaatamise otsuse väljastaja:
Maris Tiivoja

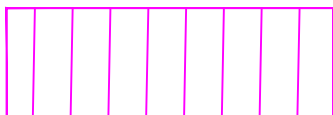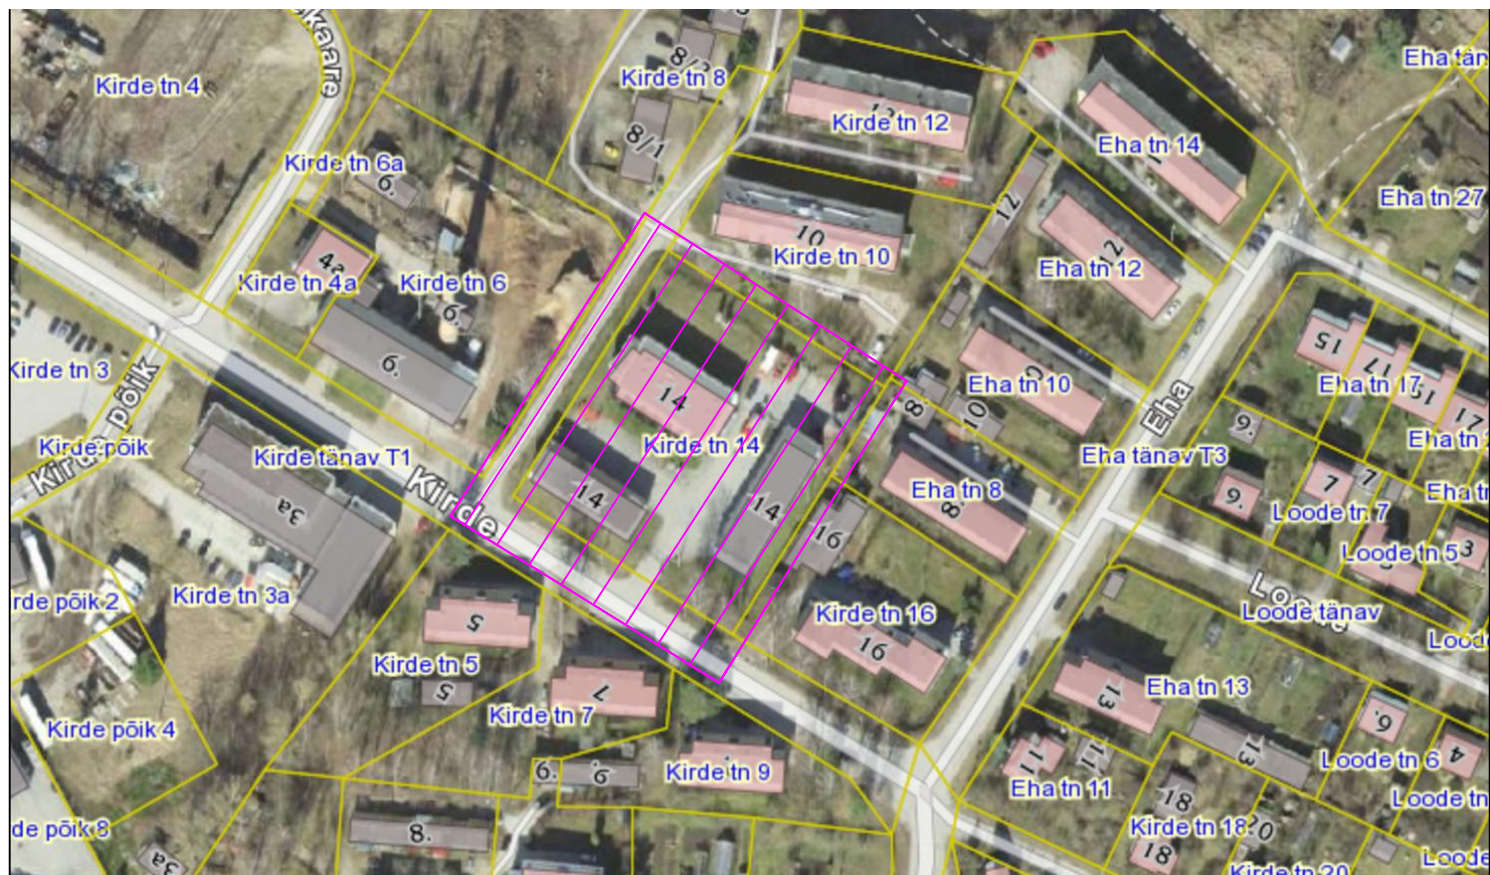

Mõõdistatud maa-ala

 Geodeesia 24 OÜ Litsentsid: 751 MA, EEG000265 Reg.nr: 12135099 Pärnu mnt 139e, 11317 Tallinn info@geodeesia24.ee			Objekt: KIRDE TN 14 Tartu maakond, Elva vald, Elva linn		
Projektijuht:	Karel Truu		Joonise nimetus:		Mõõtkava:
Geodeet:	Toomas Orason		ASUKOHASKEEM		1:2000
			Töö nr:	Staadium:	Kuupäev:
			4840-21	GEODEESIA	24.03.21
					Leht:
					1

