

Vellaveere tee 6 ehitusjärgne kontrollmõõdistus

Tartu maakond, Elva vald, Elva linn, Vellaveere tee 6

Geodeesia

7064-22

Objekt

Aadress

Staadium

Töö nr

Geodeesia24 OÜ

Marju Lember

Geodeet tase 6, nr 163626

Mõõdistaja

Vastutav geodeet

Kutsetunnistus

Allkiri

07.11 – 20.12.2022

Uuringu tegemise kp.

20.12.2022

Välitööde kp.

Tallinn

SISUKORD	
	SISUKORD
	SELETUSKIRI
	MÕÕTKAVA
	ASUKOHA SKEEM
	EHITUSJÄRGNE KONTROLLMÕÕDISTUS
	1:500

SELETUSKIRI

OBJEKTI ANDMED:

Aadress: Tartu maakond, Elva vald, Elva linn, Vellavere tee 6
Katastritunnus: 17001:001:0016

TELLIJA ANDMED:

Nimi: KASUTUSLUBA 24 OÜ
Kontakt: tonisallas1@gmail.com

MÕÕDISTAJA ÜLDANMED:

Mõõdistas: Toomas Orason
Firma nimi: Geodeesia24 OÜ
Aadress: Pärnu mnt 139E, 11317 Tallinn, Harjumaa
Tel: +372 56 21 7960
E-mail: info@geodeesia24.ee
Äriregistri nr: 12135099
MTR reg Nr: EEG000265

Mõõdistused on kooskõlas Majandus- ja kommunikatsiooniministeeriumi 14.04.2016. aastal vastuvõetud määrusega nr 34 "Topo-geodeetilisele uuringule ja teostusmõõdistamisele esitatavad nõuded".

LÄHTEANDMED:

Maa-ala on mõõdistatud riigi koordinaatide süsteemis L-EST'97 ja kõrgused on antud EH2000 kõrguste süsteemis. Mõõdistamine tugineb GNSS-mõõtmiste teel koordineeritud kahele lähtepunktile. GNSS-mõõtmiste tegemiseks kasutati reaajas mõõtmisviisi.

KASUTATUD MATERJALID:

Katastriüksuste piirid on saadud Maa-ametist seisuga 19.12.2022

MÕÕDISTAMINE:

Mõõtkava: 1:500. Mõõdistatud ala suuruseks on 1564 m².
Mõõdistusmeetod: tahhümeetiline

TEHNOVÕRGUD:

Tehnovõrgud kanti plaanile mõõdistamistulemuste, uurimisandmete ja võrgu valdajate ning omaniku poolt väljastatud materjalide alusel. Uuritaval maa-alal paiknevad: madalpinge kaabel, madalpinge õhuliin, sidekaabel, vee- ja kanalisatsioonitorustik.

Mõõdistusallas võib leiduda tuvastamata ja peale kandmata tehnovõrke.

MUUD SELGITUSED:

Töö on väljastatud digitaalselt tellijale ning kohalikule omavalitsusele arhiveerimiseks.

KASUTATUD INSTRUMENDID:

Mõõtmistööde tegemiseks kasutati elektrontahhümeetrit Trimble S5 koos väliarvutiga TCS3, GPS seadet Trimble R8S. Joonised koostati tarkvarapaketi AutoCAD 2015. Väljatrükk plotteril Canon HP 650c 2859B.

20.12.2022

Sisukorra ja seletuskirja koostas:
/Annika Kangur/



Mõõdistatud maa-ala

Aluskaart: Maa-amet 2022




Geodeesia 24 OÜ
Litsentsid: 751 MA, EEG000265
Reg.nr: 12135099
Pärnu mnt 139e, 11317 Tallinn
info@geodeesia24.ee

Objekt:

VELLAVERE TEE 6

Tartu maakond, Elva vald, Elva linn, Vellavere tee 6

Vastutav geodeet:	Marju Lember	Joonise nimetus:	ASUKOHA SKEEM		Mõõtkava:
Mõõdistas:	Toomas Orason	Töö nr:	7064-22	Stadium:	GEODEESIA
				Kuupäev:	20.12.2022
				Leht:	1

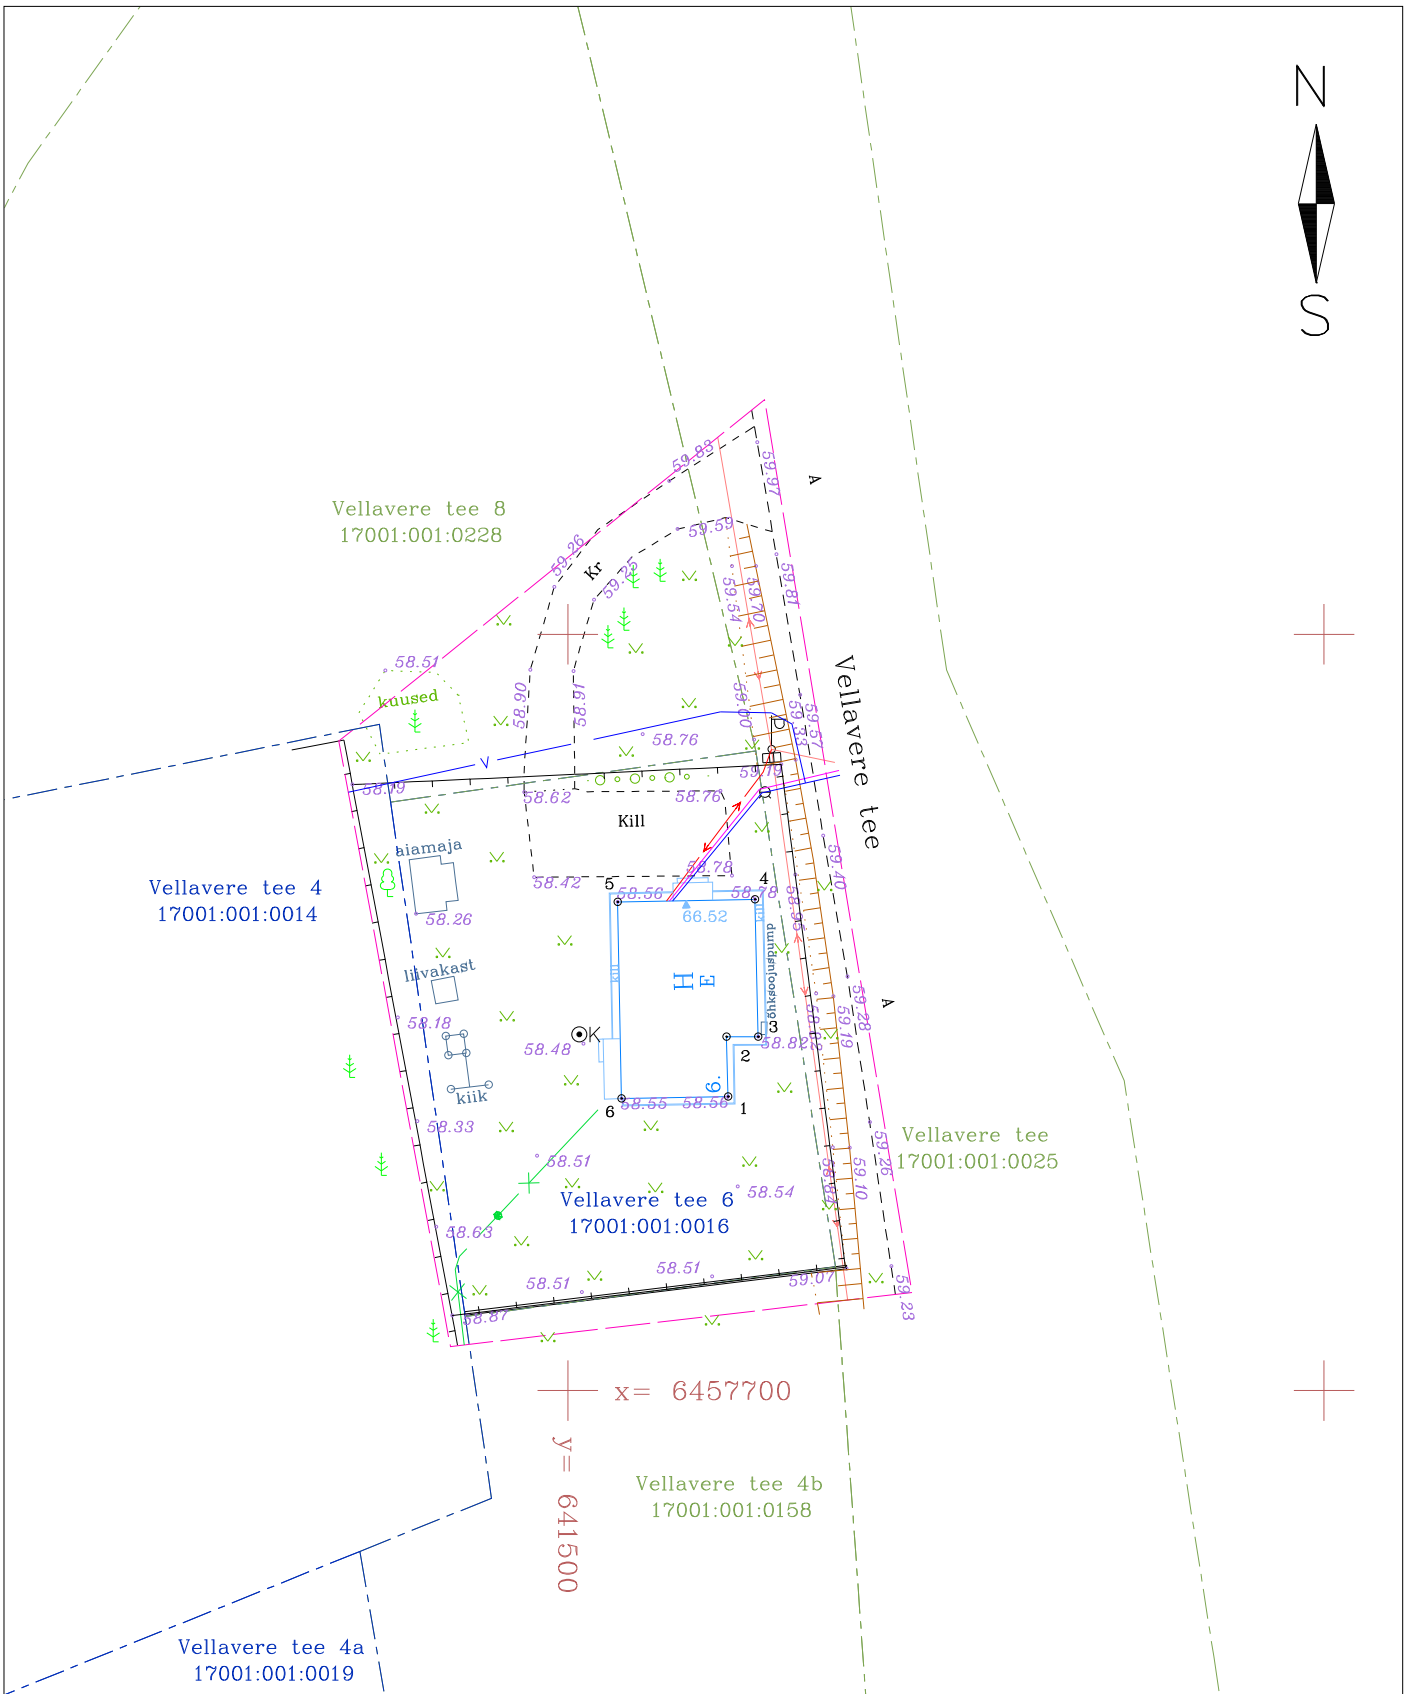

Märkused:

1. Koordinaadid riiklikus L-Est'97, kõrgused EH2000 süsteemis.
2. Katastriüksuste piirid informatiivse tähendusega.
3. Katastriüksuste piirid saadud Maa-ametist seisuga 19.12.2022
4. Tellija: KASUTUSLUBA 24 OÜ

Nimi	X	Y
1	6457719.436	641510.580
2	6457723.395	641510.480
3	6457723.403	641512.570
4	6457732.477	641512.363
5	6457732.308	641503.289
6	6457719.313	641503.530



Geodeesia24 OÜ
Litsentsid: 751 MA, EEG000265
Reg nr: 12135099
Pärnu mnt 139e, 11317 Tallinn
info@geodeesia24.ee

Objekt:

VELLAVERE TEE 6

Address:

Tartu maakond, Elva vald, Elva linn, Vellavere tee 6

Töö:

EHITUSJÄRGNE KONTROLLMÕÖDISTUS

Vastutav geodeet:	Marju Lember	
Möödistas:	Toomas Orason	

Joonise nimetus:	MAA-ALA PLAAN TEHNOVÕRKUDEGA			Mõõtka:
				1:500
Töö nr:	7064-22	Stadium:	GEODEESIA	Kuupäev:
				20.12.2022
				Leht:
				1