

Mäepealse topo-geodeetiline uuring

Mäepealse, Noorma küla, Elva vald, Tartumaa

Geodeesia

1957-18

Objekt

Aadress

Stadium

Töö nr

Geodeesia24 OÜ

Karel Truu

Möödistaja

Projektijuht

Tallinn 22.01.2018

Kuupäev

SISUKORD

DOKUMENDI NR	DOKUMENDI NIMI	MÕÕTKAVA
	SISUKORD	
	SELETUSKIRI	
	KOOSKÖLASTUSTE KOONDNIMEKIRI	
1.	ASENDIPLAAN	1:2000
2.	TOPO-GEODEETILINE UURING	1:500

SELETUSKIRI

KINNISTU ANDMED:

Aadress: Mäepealse, Noorma küla, Elva vald, Tartumaa
Katastritunnus: 66601:004:0050
Krundi sihtotstarve: Elamumaa 100%
Pindala: 5064 m²

TELLIJA ANDMED:

Nimi: OÜ Olest Projekt
Kontakt: olestprojekt@gmail.com

MÕÕDISTAJA ÜLDANMED:

Geodeet: Riho Sulg
Firma nimi: Geodeesia24 OÜ
Aadress: Pärnu mnt 139E, 11317 Tallinn, Harjumaa
Tel: +372 56 21 7960
E-mail: info@geodeesia24.ee
Äriregistri nr: 12135099
MTR. reg. nr. EEG000265

Mõõdistused on kooskõlas Majandus- ja kommunikatsiooniministeeriumi 14.04.2016. aastal vastuvõetud määrusega nr 34 "Topo-geodeetilisele uuringule ja teostusmõõdistamisele esitatavad nõuded".

LÄHTEANDMED:

Maa-ala on mõõdistatud riigi koordinaatide süsteemis L-EST'97 ja kõrgused on antud BK77 kõrguste süsteemis. Mõõdistamine tugineb GPS-mõõtmistele. GPS-mõõtmiste tegemiseks kasutati reaalajas mõõtmisviisi. GPS mõõtmiste baasjaamana kasutati Hades Invest OÜ kaheageduslikku püsijaama PANGODI, mis asub mõõdistusalast ca 13 kilomeetri kaugusel.

MÕÕDISTAMINE:

Mõõtkava: 1:500. Mõõdistatud ala suuruseks on 8522 m². Mõõdistusmeetod: tahhümeetiline.

TEHNOVÕRGUD:

Tehnovõrgud puuduvad mõõdistamistulemuste, uurimisandmete ja võrgu valdajate poolt väljastatud materjalide alusel.

MUUD SELGITUSED:

Töö on väljastatud tellijale nii digitaalselt kui ka paberil ühes eksemplaris aruandesse köidetuna ning üks eksemplar arhiveerimiseks kohalikule omavalitsusele.

KASUTATUD INSTRUMENDID:

Mõõtmistööde tegemiseks kasutati elektrontahhümeetrit Trimble S5 koos väliarvutiga TCS3, GPS seadet Trimble R8S. Joonised koostati tarkvarapaketiga AutoCAD 2015. Väljatrükk plotteril Canon HP 650c 2859B.

31. jaanuar 2018.a.

Koostas:

/Kärt Teorein/

1957-18 KOOSKÕLASTUSE KOONDNIMEKIRI:

JRK NR	KOOSKÕLASTAV ORGANISATSIOON	KOOSKÕLASTUSE NR JA KUUPÄEV	KOOSKÕLASTUSE SISU	MÄRKUS
1.	Elektrilevi OÜ	28.01.2018 Nr. 4663292114	Kooskõlastati: Elektritrassid Kooskõlastaja: Tatjana Borševitskaja	

**TEENUSE OSUTAMISE
AKT NR 4663292114****TEENUSE TELLIJAJA**

NIMI / ÄRINIMI GEODEESIA 24 OÜ	ISIKU- VÕI REGISTRIKOOD 12135099
ESINDAJA NIMI RIHO SULG	ESINDAJA TELEFON 518 4078

OSUTATUD TEENUS

NIMETUS Võrgu asukohaandmete väljastamine	
TEENUSE OSUTAMISE KOHT Mäepealse, Noorma küla, Elva vald	
MAKSUMUS 15.00	TEENUSE OSUTAMISE KUUPÄEV 28.01.2018
TEENUSE TEOSTAJA EES- JA PEREKONNANIMI Tatjana Borševitskaja	

Teenuse osutaja:

Tatjana Borševitskaja
Elektrilevi OÜ

Teenuse tellija:

RIHO SULG

.....
(allkiri)

.....
(allkiri)

Elektrilevi OÜ
Kadaka tee 63, 12915 TALLINN
Registrikood 11050857

PROJEKTI KOOSKÕLASTUS NR.
KOOSKÕLASTUSE KUUPÄEV:

4663292114
28.01.2018

KOOSKÕLASTUSE TELLIJA:

REGISTRIKOOD:

12135099

NIMI:

GEODEESIA 24 OÜ

KONTAKTISIK:

RIHO SULG

OBJEKTI AADRESS:

Mäepealse, Noorma küla, Elva vald

TÖÖ NUMBER:

1957-18

TÖÖ SISU:



geo

STAADIUM:

KOOSKÕLASTATUD TINGIMUSTEL:

KOOSKÕLASTUSE VÄLJASTAS:

Tatjana Borševitskaja
Elektrilevi OÜ

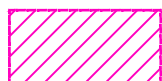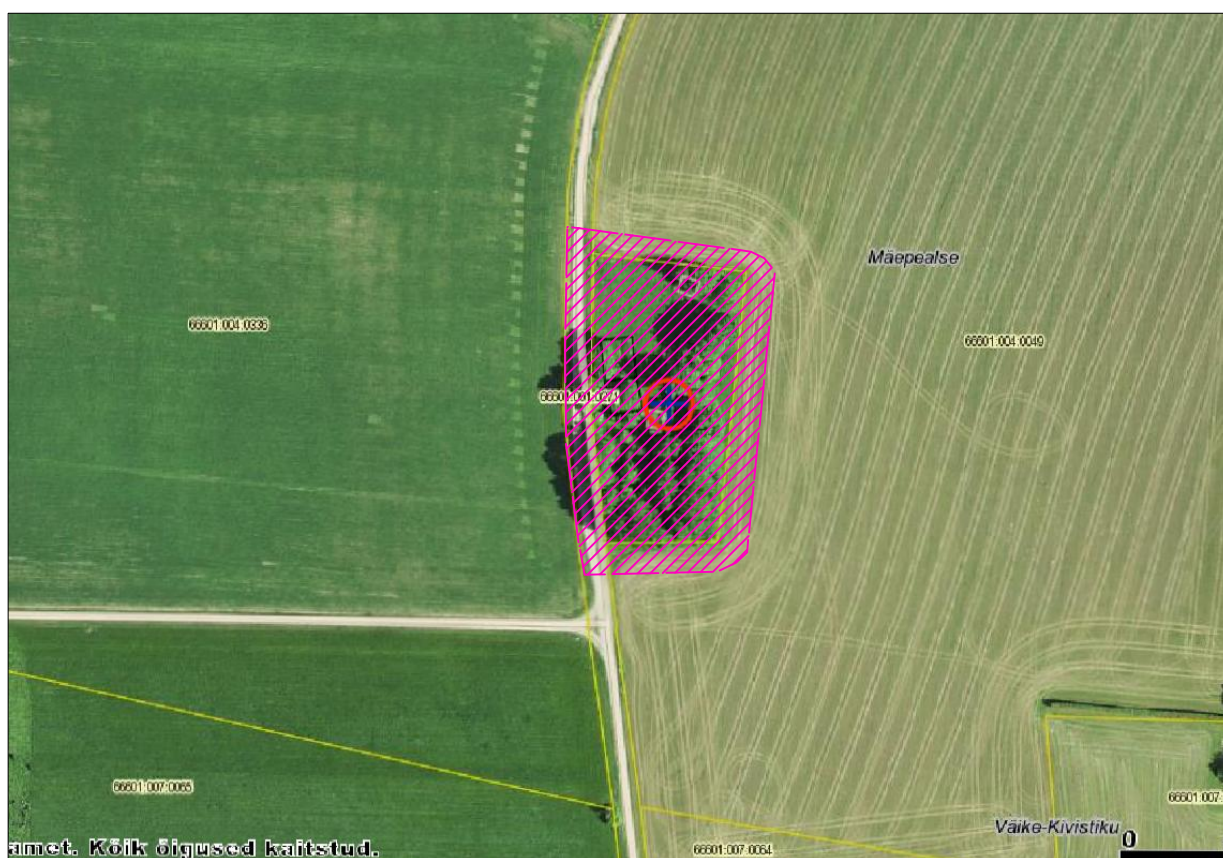

Mõõdistatud maa-ala



Geodeesia 24 OÜ
Litsentsid: 751 MA, EEG000265
Reg.nr: 12135099
Pärnu mnt 139e, Tallinn
info@geodeesia24.ee


Objekt:

MÄEPEALSE
Tartumaa, Elva vald, Noorma küla, Mäepealse

Projekti juht:	Karel Truu	Joonise nimetus:		Mõõtkava:	
Geodeet:	Riho Sulg	ASENDIPLAAN		1:2000	
		Töö nr:	Stadium:	Kuupäev:	Leht:
		1957-18	GEODEESIA	31.01.18	1



X= 6459100
Y= 628650

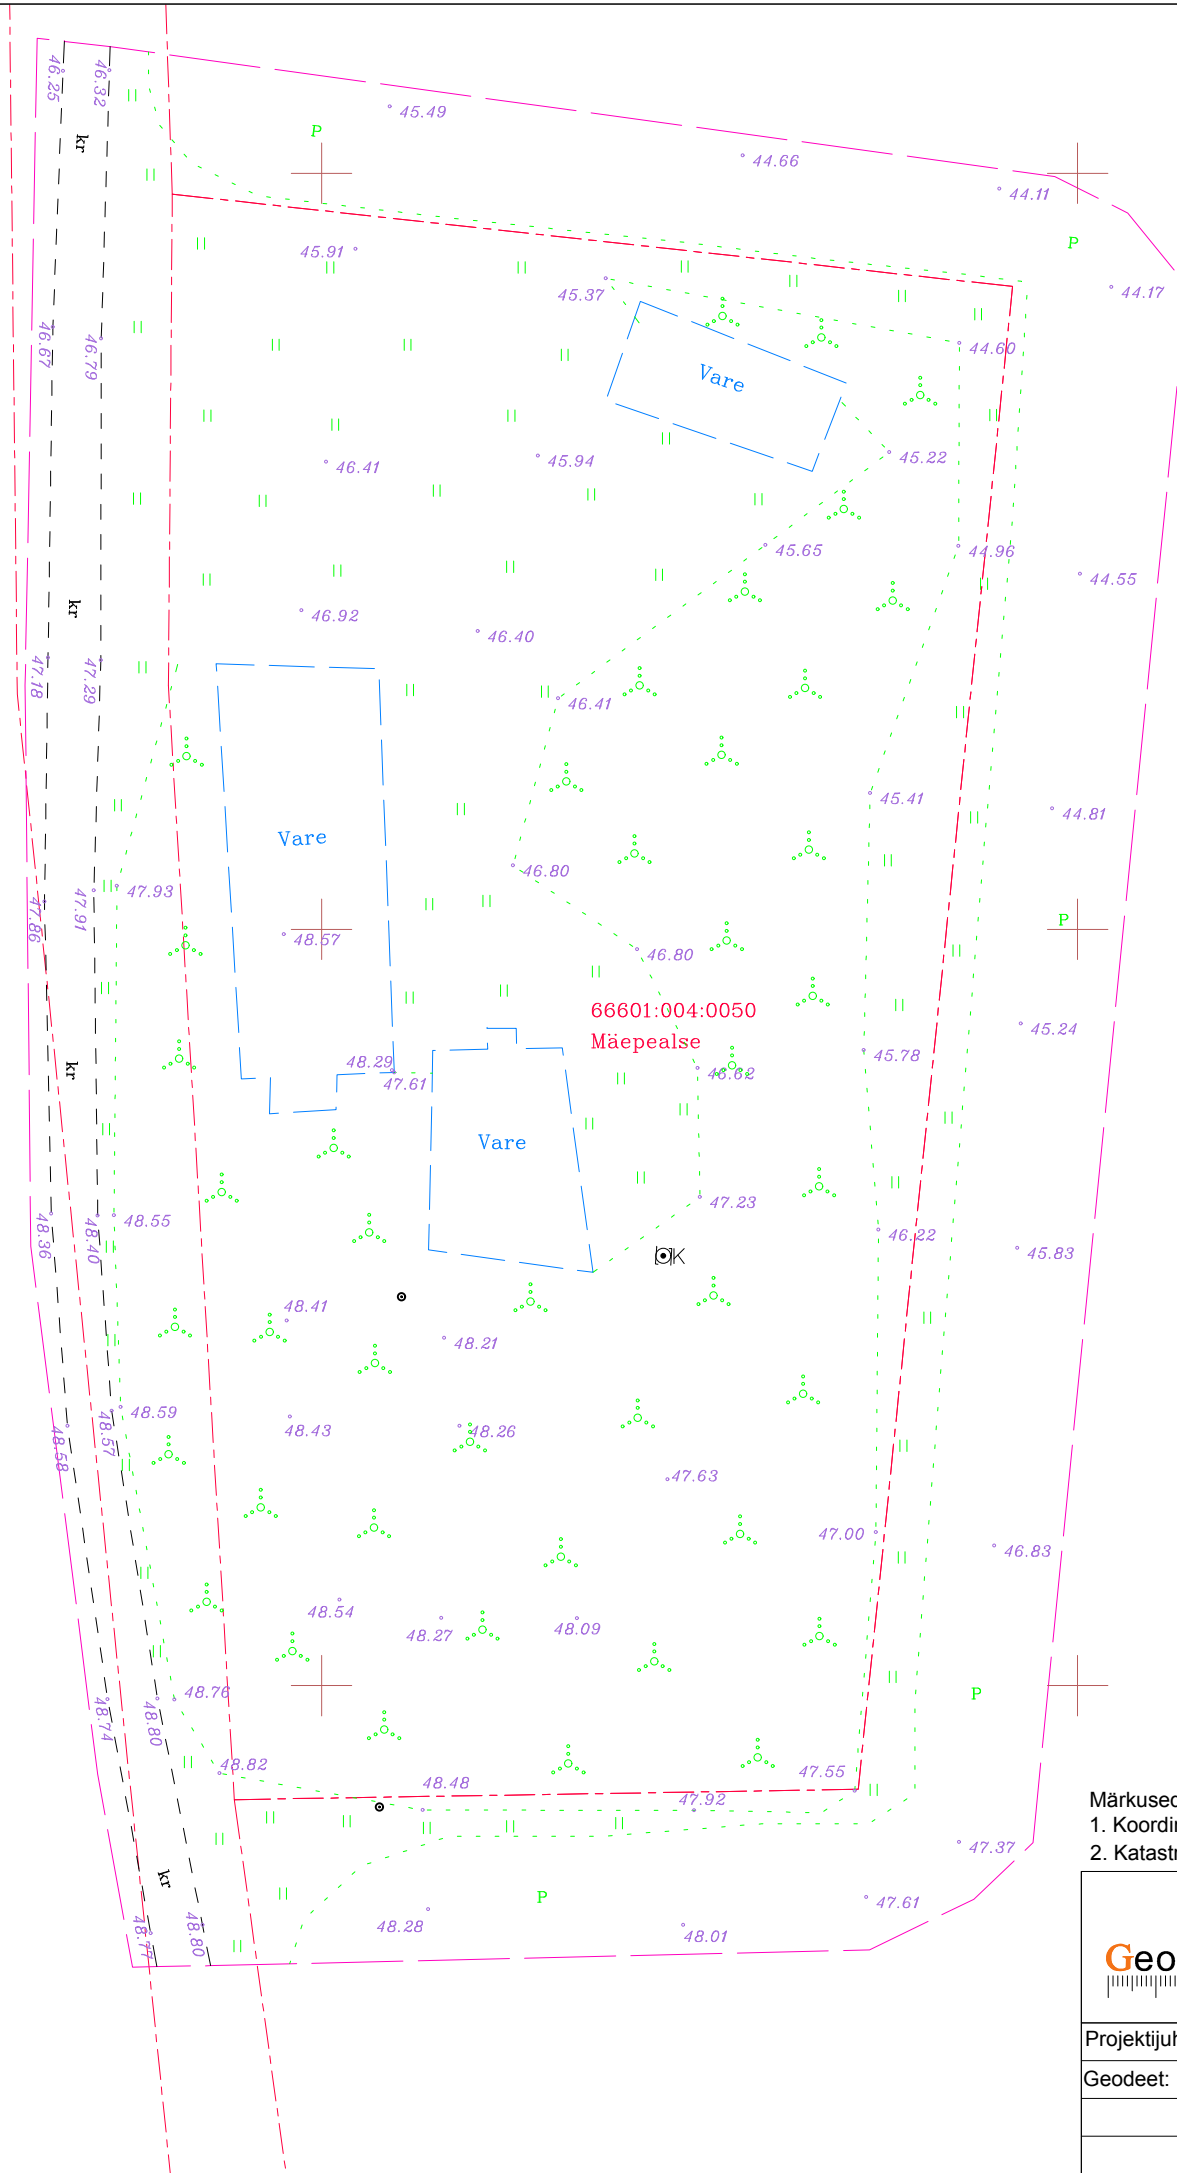

Y= 628800
X= 6459000

- Märkused:
1. Koordinaadid riiklikus L-Est'97, kõrgused Balti süsteemis.
 2. Katastriüksuste piirid saadud Maa-ametist seisuga 22.01.2018

 Geodeesia 24 OÜ Litsentsid: 751 MA, EEG000265 Reg.nr: 12135099 Pärnu mnt 139e, 11317 Tallinn info@geodeesia24.ee			Objekt: MÄEPEALSE Tartumaa, Elva vald, Noorma küla, Mäepealse		
Projektijuht:	Karel Truu		Joonise nimetus:		Mõõtkava:
Geodeet:	Riho Sulg		MAA-ALA PLAAN TEHNOVÕRKUDEGA		1:500
			Töö nr:	Stadium:	Kuupäev:
			1957-18	GEODEESIA	22.01.18
					Leht:
					1