

NÕLVAKU 11

Objekti aadress: Tartu maakond, Elva vald, Elva linn

Töö liik: geodeetiline alusplaan

Töö number: 1145-22

Möödistaja: Kristjan Veia

Vastutav geodeet: Kristjan Veia

Kutsetunnistuse number: 168291

Välitööde kuupäev: 02.10.2022

SELETUSKIRI

KINNISTU ANDMED:

Aadress: Tartu maakond, Elva vald, Elva linn, Nõlvaku 11
Katastritunnus: 17002:002:0008
Pindala: 4337 m²

TELLIJA ANDMED:

Nimi: Eleri Finants OÜ

MÕÕDISTAJA ANDMED:

Mõõdistas: Kristjan Veia
Firma nimi: Geodeesia Partner OÜ
Aadress: Rakvere linn, Linnu tee 11-13, 44315
Tel: +372 557 8512
E-mail: info@geodeesiapartner.ee
Äriregistri nr: 14868802
MTR. reg. nr. EEG000940

Mõõdistused on kooskõlas Majandus- ja kommunikatsiooniministeeriumi 14.04.2016. aastal vastuvõetud määrusega nr 34 "Topogeodeetilisele uuringule ja teostusmõõdistamisele esitatavad nõuded".

LÄHTEANDMED:

Maa-ala on mõõdistatud riigi koordinaatide süsteemis L-EST'97 ja kõrgused on antud EH2000 kõrguste süsteemis. Mõõdistamine tugineb GNSS-mõõtmistele. GNSS-mõõtmiste tegemiseks kasutati reaalsajas mõõtmisviisi. Tugipunktide L-EST97 süsteemi koordinaadid rahuldavad mõõdistamise täpsusvajadusi.

Kasutatud materjalid:

- a) Katastriüksuste piirid on saadud Maa-ametist seisuga 10.10.2022.a. Kihil „PIIR“ esitatud piirjoonte asukohad on informatiivsed.

MÕÕDISTAMINE:

Mõõtkava: 1:500. Mõõdistatud ala suuruseks on 5900 m². Mõõdistusmeetod: GNSS ja tahhümeetiline.

TEHNOVÕRGUD:

Mõõdistusalas tuvastati madalpinge maakaabel, madalpinge õhuliin, keskpinge maakaabel, veetorustikud, drenaažitorustikud, sidekaabel. Alas võib leiduda tuvastamata ja joonisele kandamata trasse.

MUUD SELGITUSED:

Töö on väljastatud digitaalselt nii tellijale kui ka arhiveerimiseks kohalikule omavalitsusele.

KASUTATUD INSTRUMENDID:

Mõõtmistööde tegemiseks kasutati GNSS vastuvõtjat Trimble R10 ja elektrontahhümeetrit Trimble S6.

11. november 2022.a.

Sisukorra ja seletuskirja koostas:

Kristjan Veia

1145-22 KOOSKÕLASTUSTE KOONDNIMEKIRI:

JRK NR	KOOSKÕLASTAV ORGANISATSIOON	KOOSKÕLASTUSE NR JA KUUPÄEV	KOOSKÕLASTUSE SISU	MÄRKUS
1.	Elektrilevi OÜ	9658842900 19.10.2022	Võrguasukoha väljastus	
2.	Emajõe Veevõrk AS	22-01274 10.11.2022	Kooskõlastati: VK-trassid Kooskõlastaja: Maris Tiivoja	
3.	Telia Eesti AS	37361063 28.10.2022	Kooskõlastati: sidepaigaldised Kooskõlastaja: Kaino Ütt-Ütti	Kehtib 1 aasta.

**TEENUSE OSUTAMISE
AKT NR 9658842900****TEENUSE TELLIJAJA**

NIMI / ÄRINIMI GEODEESIA PARTNER OÜ	ISIKU- VÕI REGISTRIKOOD 14868802
ESINDAJA NIMI KRISTJAN VEIA	ESINDAJA TELEFON 557 8512

OSUTATUD TEENUS

NIMETUS Võrgu asukohaandmete väljastamine	
TEENUSE OSUTAMISE KOHT Nõlvaku tänav 11, Elva linn(geo)	
MAKSUMUS 15.00	TEENUSE OSUTAMISE KUUPÄEV 19.10.2022
TEENUSE TEOSTAJA EES- JA PEREKONNANIMI Lii Roosipuu	

Teenuse osutaja:

Lii Roosipuu
Elektrilevi OÜ volitatud esindaja

Teenuse tellija:

KRISTJAN VEIA

AS Emajõe Veevärk
Emajõe Waterworks Ltd
Reg nr 11044696

Sõbra 56, 50106 Tartu, Estonia
Tel: +372 731 1840
evv@evv.ee
www.evv.ee

Ülevaatamise otsus nr: 22-01274

Ülevaatamise otsuse kuupäev: 10.11.2022

Töö nimetus: Nõlvaku tn 11

Töö nr: 1145-22

Töö staadium: Geoalus

Töö asukoht: Nõlvaku tn 11, Elva linn, Elva vald, Tartu maakond

Töö tellija: Eleri Finants

Töö teostanud ettevõtte nimetus, registrikood, aadress: Geodeesia Partner OÜ, 14868802

Ülevaatamise otsuse tingimused:

Üle vaadatud.

Ülevaatamise otsuse väljastaja:
Maris Tiivoja

PROJEKTI KOOSKÖLASTUS NR 37361063

Kliendinumber	1387653
Isikukood/Registrikood	14868802
Nimi	Geodeesia partner OÜ
Kontaktisik	KRISTJAN VEIA telefon
e-post	kristjan@geodeesiapartner.ee
Aadress	LINNU TEE 11-13, RAKVERE LINN 44315, LÄÄNE-VIRU MAAKOND
Objekti asukoht ja projekti nimi	Elva vald, Tartu maakond : 1145-22 Nõlvaku 11
Projekti/töö nimetus	1145-22 Nõlvaku 11



Kooskõlastamisele esitatud dokumendid	1. Geodeetiline alusplaan	1145-22 Nõlvaku tn 11, Elva geoalus.dwg
--	---------------------------	--

Telia Eesti AS (edaspidi "Telia") seisukohad esitatud dokumentide kooskõlastamisel:

Tööde teostamisel tuleb lähtuda sideehitise kaitsevööndis tegutsemise Eeskirjast:	jah
Töid võib teostada ainult Telia volitatud esindaja kirjaliku tööloa alusel:	jah
Info tööloa saamiseks telefoninumbril:	53412210
Tööde teostamiseks planeeritud piirkonnas on vaja täiendavalt esitada tööjoonised:	jah
Maa-alal paikneb Teliale kuuluv sideehitis:	Kaablikanaliseatsioon, Õhuliin


Kooskõlastus kehtib kuni 27.10.2023

Kooskõlastuse võttis vastu:
KRISTJAN VEIAKooskõlastuse andis:
Telia Eesti AS volitatud esindaja
Kaino Ütt-Ütti
e-post: Kaino.Ytt-Ytti@boftel.com
telefon: 735 8621

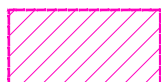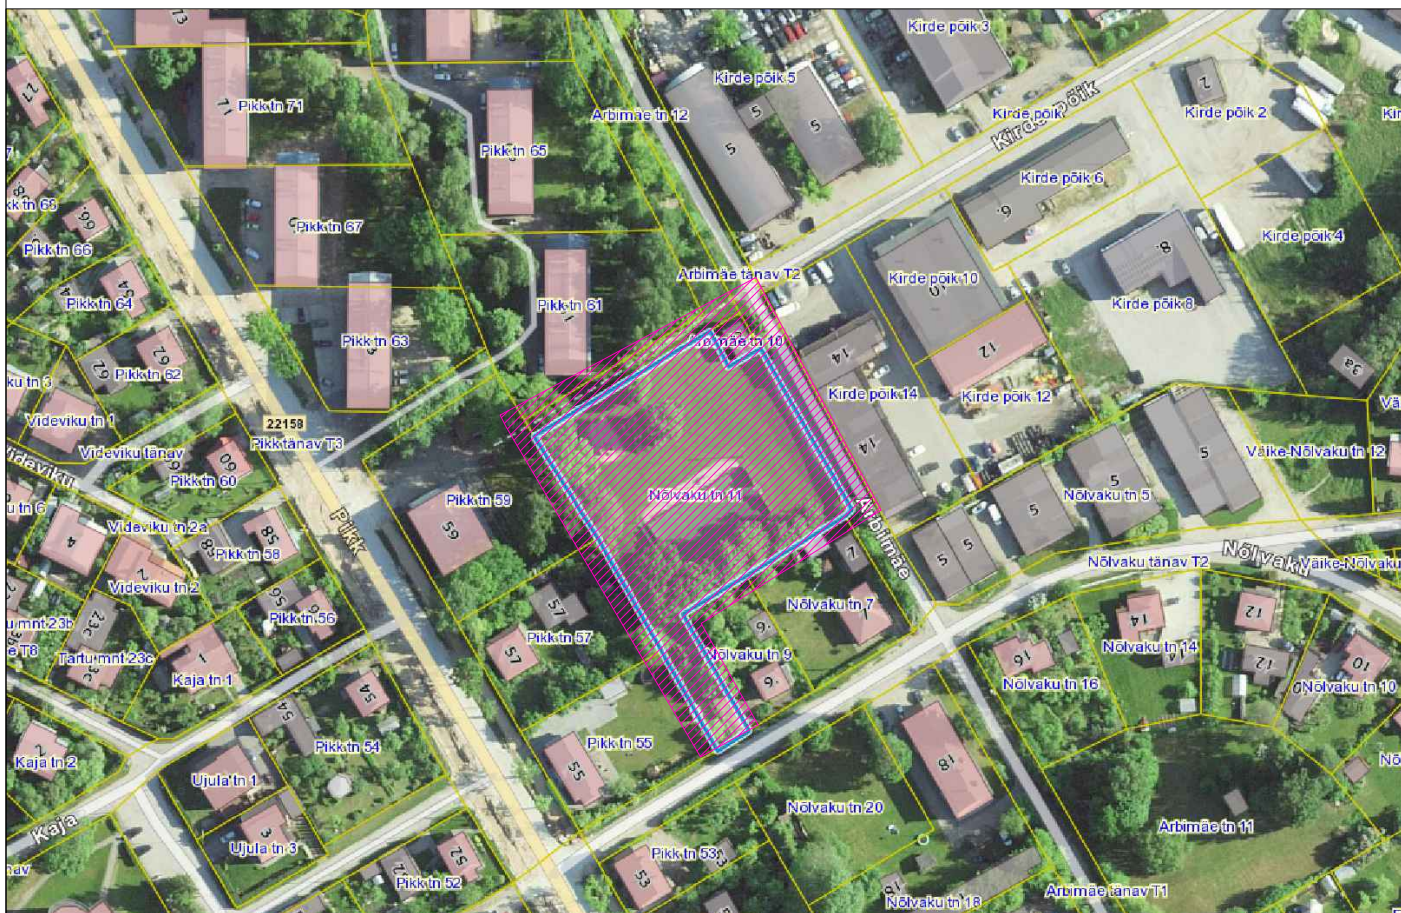

Mõõdistatud maa-ala

GEODEESIA PARTNER		Geodeesia Partner OÜ Litsentsid: EEG000490 Reg.nr: 14868802		Objekt: NÕLVAKU 11 Tartu maakond, Elva vald, Elva linn	
Rakvere linn, Linnu tee 11–13, 44315 info@geodeesiapartner.ee				Joonise nimetus: ASENDIPLAAN	
Projektijuht:	Kristjan Veia			Töö nr:	1145-22
Geodeet:	Kevin Knjazev			Stadium:	GEODEESIA
				Kuupäev:	11.11.2022
				Leht:	1

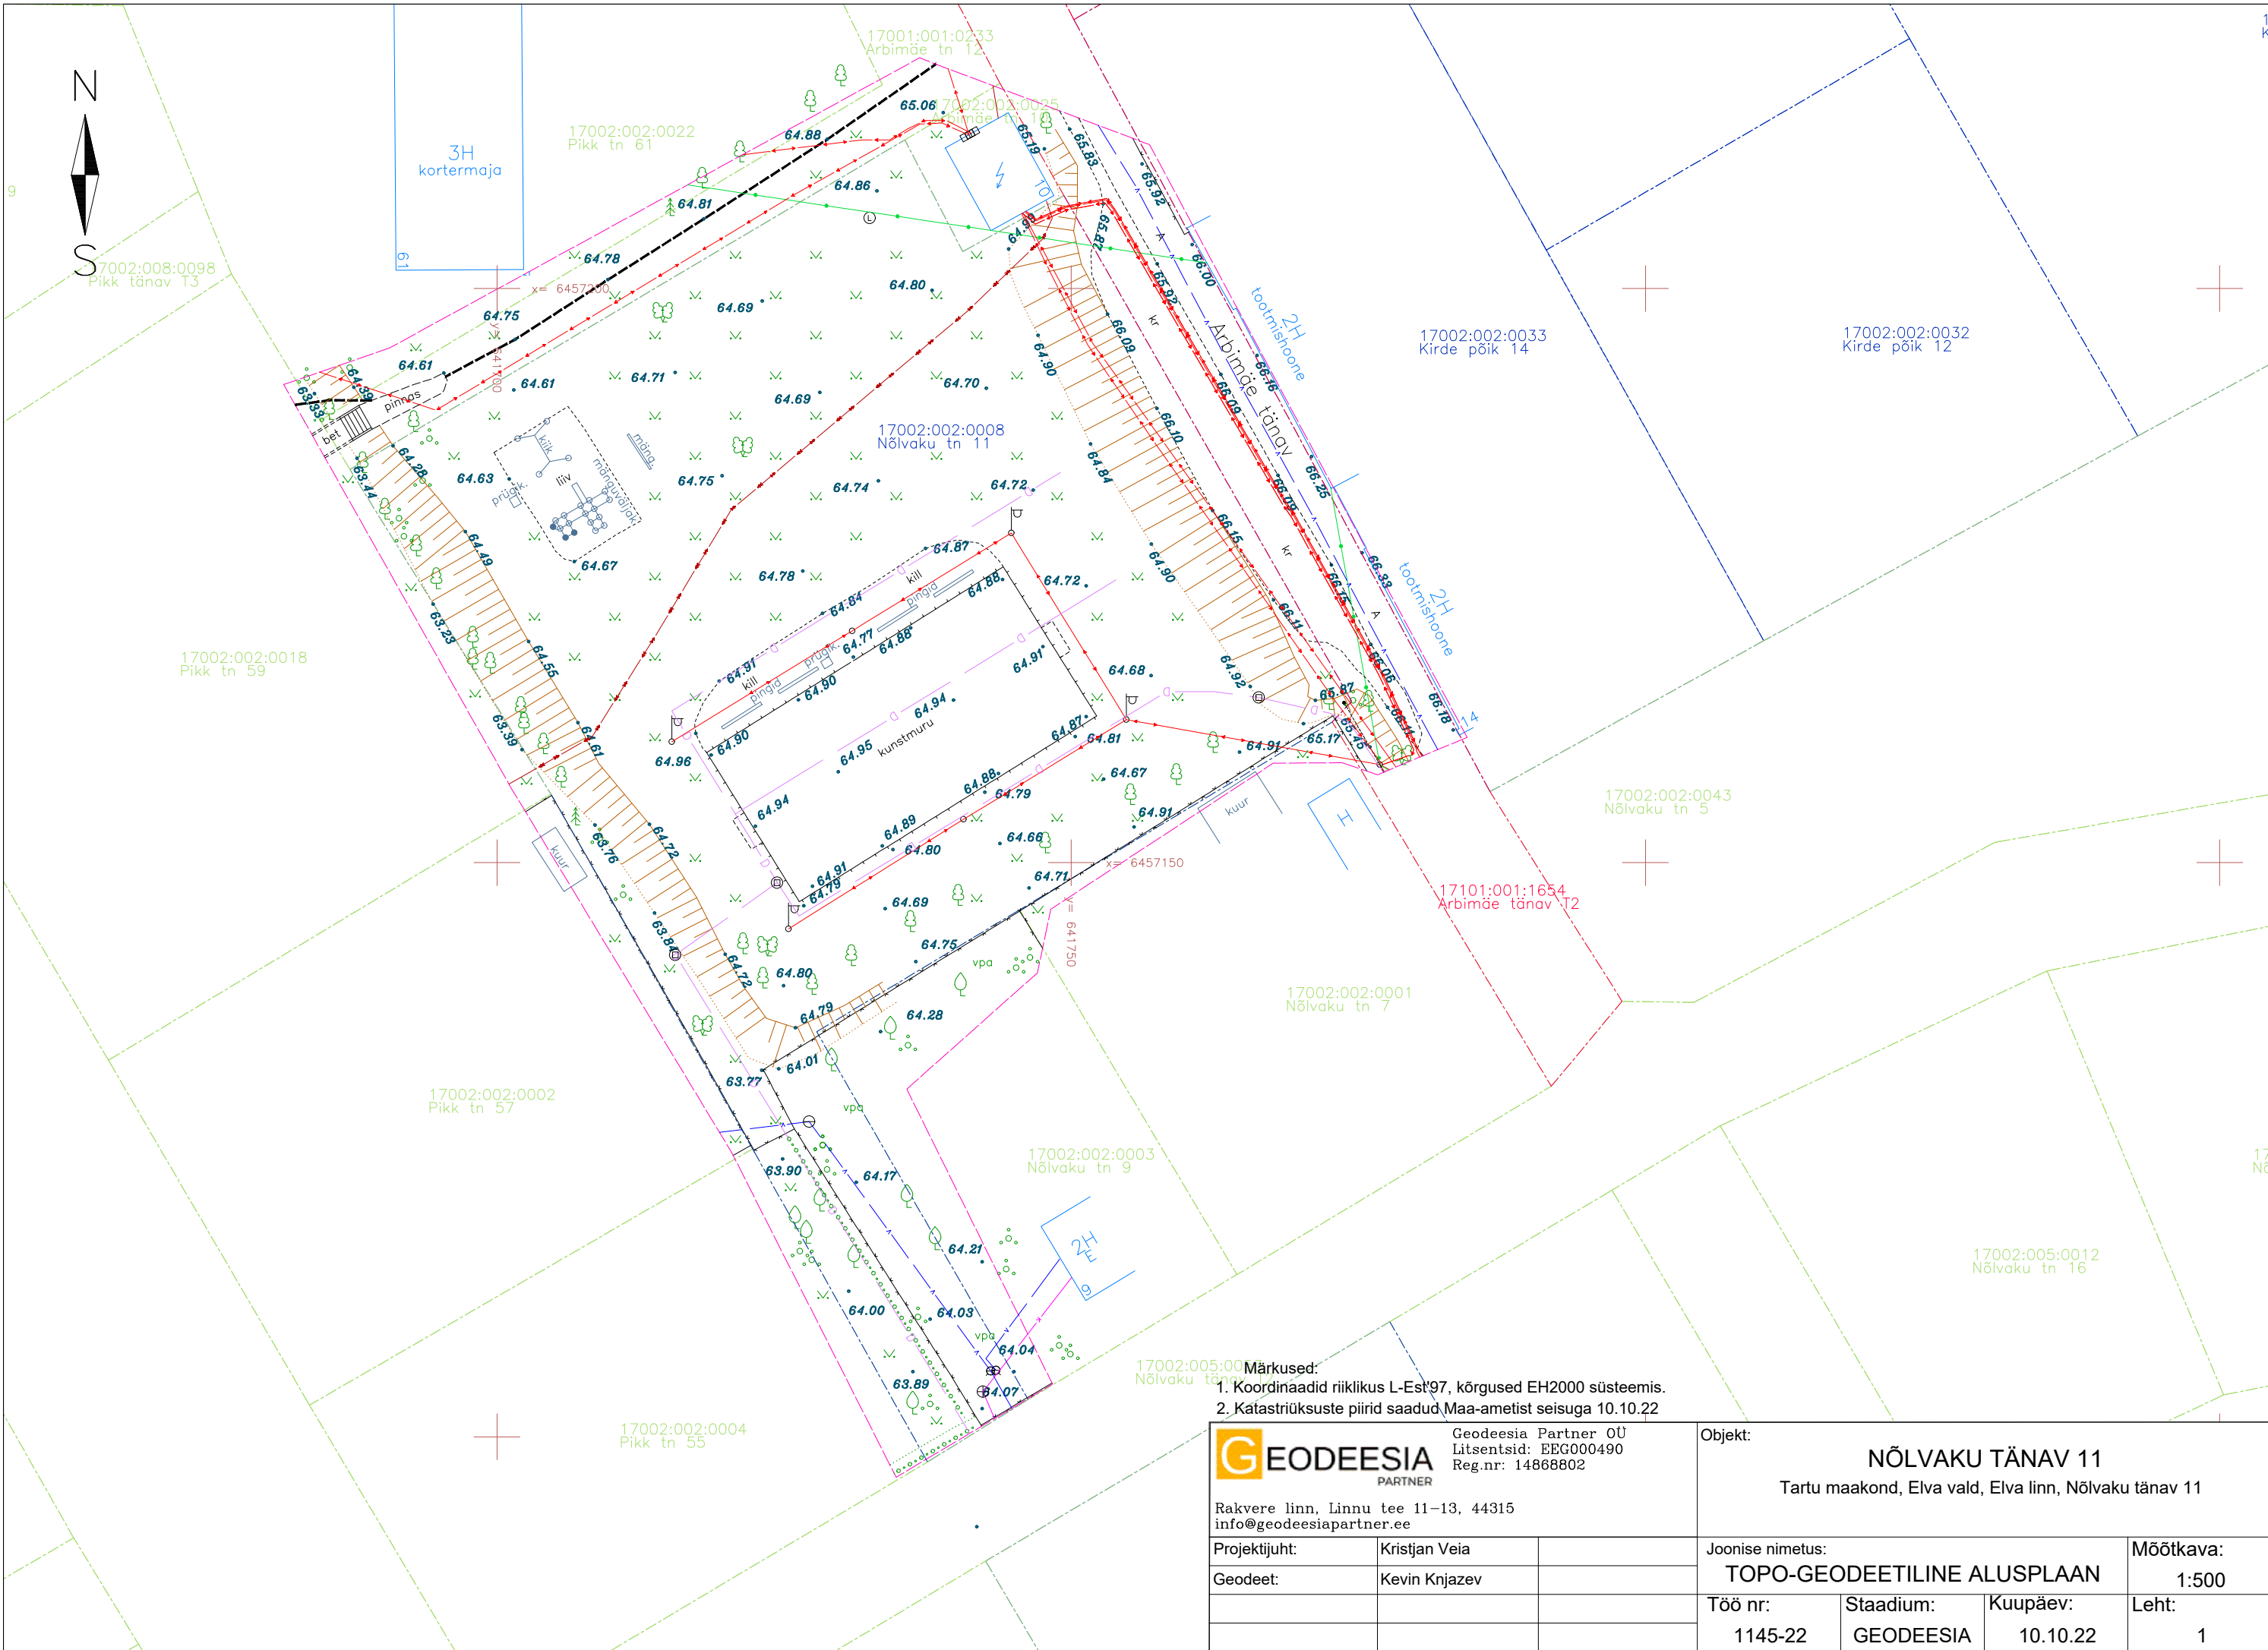

- Märkused:
1. Koordinaadid riiklikus L-Est97, kõrgused EH2000 süsteemis.
 2. Katastriüksuste piirid saadud Maa-ametist seisuga 10.10.22

GEODEESIA PARTNER Rakvere linn, Linnu tee 11–13, 44315 info@geodeesiapartner.ee Geodeesia Partner OÜ Litsentsid: EEG000490 Reg.nr: 14868802	Objekt:			NÕLVAKU TÄNAV 11		
			Tartu maakond, Elva vald, Elva linn, Nõlvaku tänav 11			
Projekti juht:	Kristjan Veia		Joonise nimetus:			Mõõtkava:
Geodeet:	Kevin Knjazev		TOPO-GEODEETILINE ALUSPLAAN			1:500
			Töö nr:	Stadium:	Kuupäev:	Leht:
			1145-22	GEODEESIA	10.10.22	1