



MTR: EEG000304

Litsents: Geodeetilised ja kartograafilised tööd nr 784 MA

Töö nr: 18-G-908

TARTUMAA ELVA VALD ELVA LINN

TAMSA TEE 14 VEE- JA KANALISATSIOONITORUSTIKU TEOSTUSMÕÕDISTUS

M 1:500

TEOSTUSJONIS

Vastutav spetsialist:

Ahto Lahe

Geodeet:

Ahto Lahe


November 2018, Tartu

SISUKORD

- | | |
|--------------------------|---|
| 1. Seletuskiri | 2 |
| 2. Teostusjoonis M 1:500 | 3 |

GEODEETILISE MÕÕDISTAMISE SELETUSKIRI

Mõõdistatava objekti asukoht: Tartumaa Elva vald Elva linn

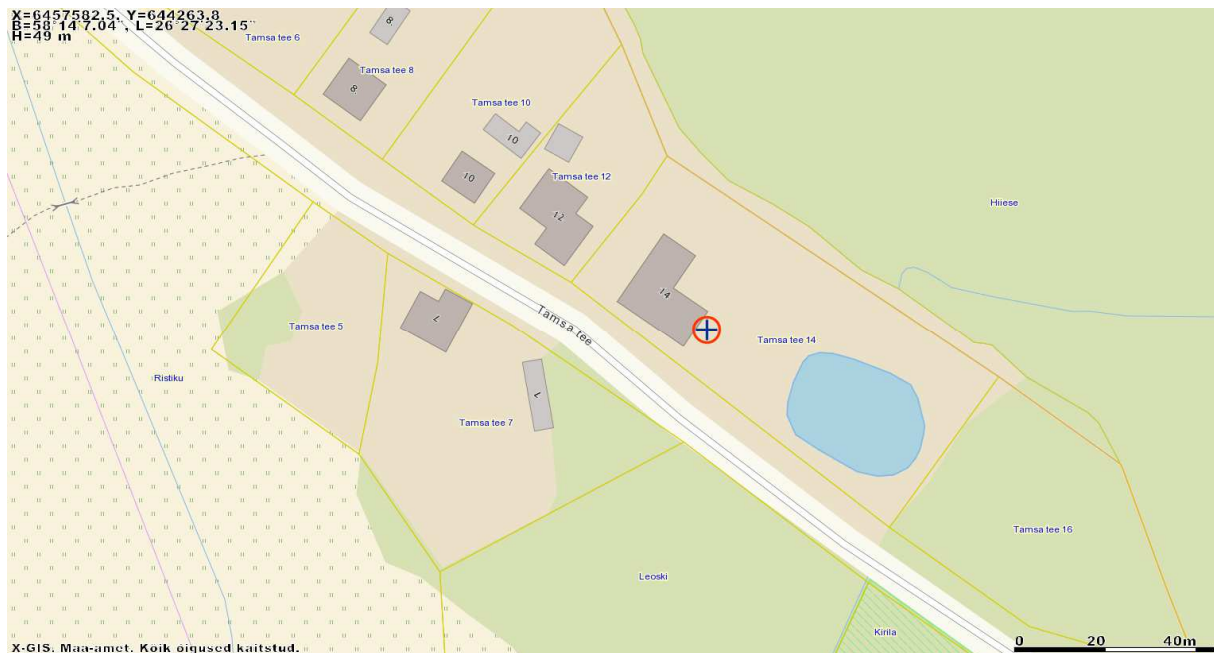

Töö sisu: Tamsa tee 14 vee- ja kanalisatsioonitorustiku teostusmõõdistus.

Töö tellija: OÜ Mihkel X

Mõõdistamise aeg: november 2018; koostamise november 2018.

Geodeet: A. Lahe; Vastutav isik: A. Lahe


Kasutatud instrumendid: Elektrontahhümeeter Trimble 5605 DR200+ Robotic; Gps-seade Trimble R4. Mõõdistusviis-tahhümeetriline. Koordinaatide süsteem: L-Est 97;

Kõrguste süsteem: EH2000. Mõõdistamisvõrgu baaspunktid määrati VRS Now baasjaamade süsteemi kasutades GNSS seadmega.

Joonise mõõtkava: 1:500. Rajati 26,5m De32PE veetorustikku ning 36,2m De110PVC kanalisatsioonitorustikku. Paigaldati kolm De400/315 kanalisatsioonikaevu.

Teostusjoonise koostamisel on abimaterjalina kasutatud AS Emajõe Veevargist saadud olemasolevat teostusjoonist. Digitaalne plaan on joonestatud programmiga Bentley PowerCivil V8i.

Koostas: A. Lahe

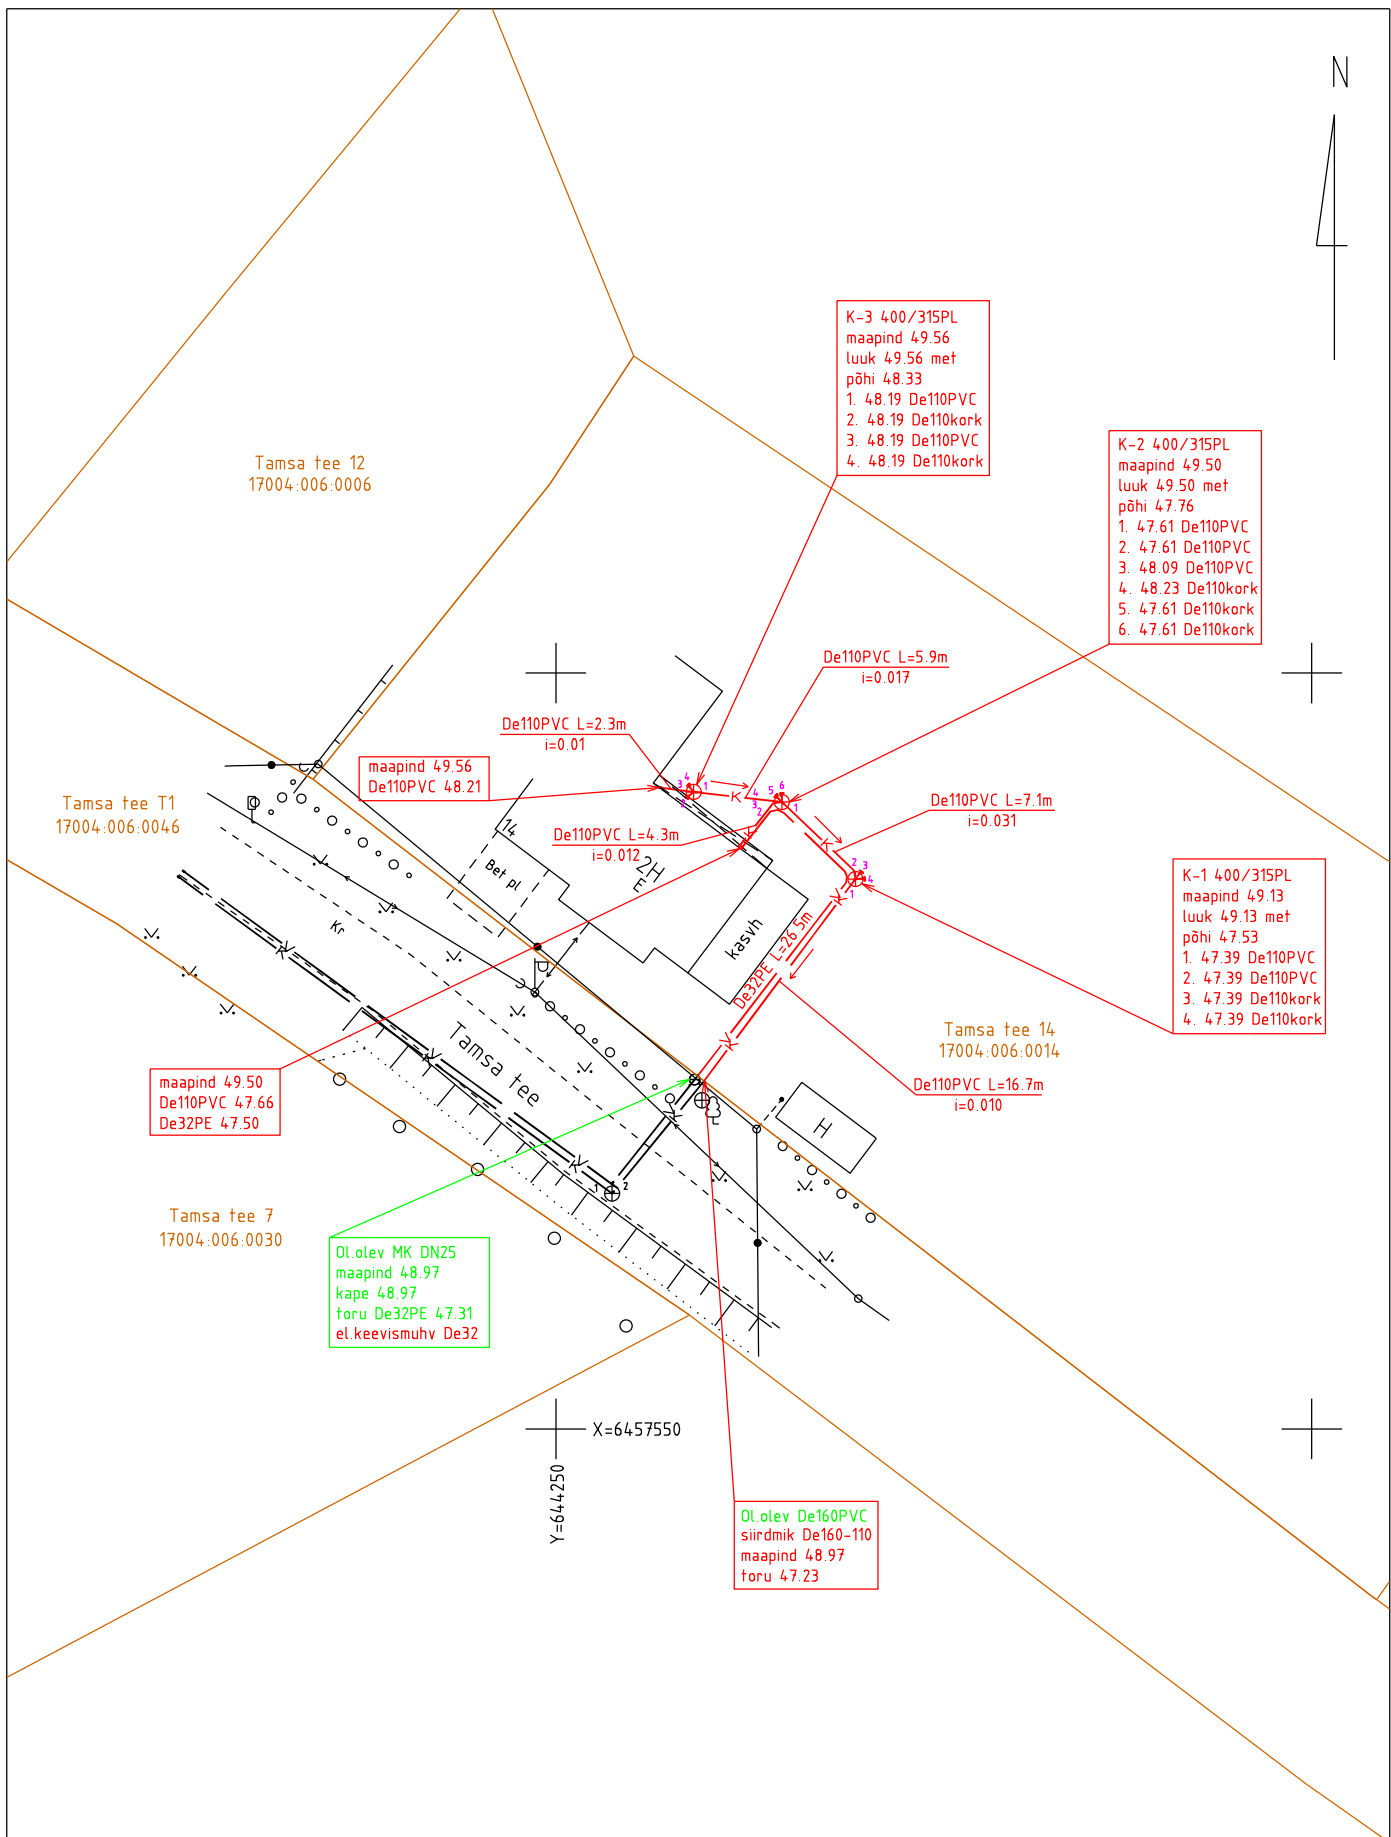

Koordinaadid L-Est 97 süsteemis
Kõrgused EH2000 süsteemis



MTR nr. EEG000304
Lisents nr784 MA
Geomeister OÜ
Saeoja tn 36a
50107 Tartu linn
Tel: 529 4078 e-mail: ahtolahe@gmail.com

Töö nr:

18-G-908

Mööd:

1 : 500

Kuupäev:

12.11.2018

Töö nimetus:

Tamsa tee 14 vee- ja kanalisatsioonitorustiku
teostusmöödistus

Geodeet:

Ahto Lahe

Allk.

Joonise nimetus:

Teostusjoonis

Joonestaja:

Ahto Lahe

Allk.

Asukoht:

Tartumaa Elva vald Elva linn

Joonis:

1