



MTR: EEG000304

Litsents: Geodeetilised ja kartograafilised tööd nr 784 MA

Töö nr: 18-G-927

TARTUMAA ELVA VALD METSALAANE KÜLA

KONGUTA TEE 1A KANALISATSIOONITORUSTIKU
TEOSTUSMÕÕDISTUS

M 1:500

TEOSTUSJONIS

Vastutav spetsialist:

Ahto Lahe

Geodeet:

Ahto Lahe


Detsember 2018, Tartu

SISUKORD

- | | |
|--------------------------|---|
| 1. Seletuskiri | 2 |
| 2. Teostusjoonis M 1:500 | 3 |

GEODEETILISE MÕÕDISTAMISE SELETUSKIRI

Mõõdistatava objekti asukoht: Tartumaa Elva vald Metsalaane küla

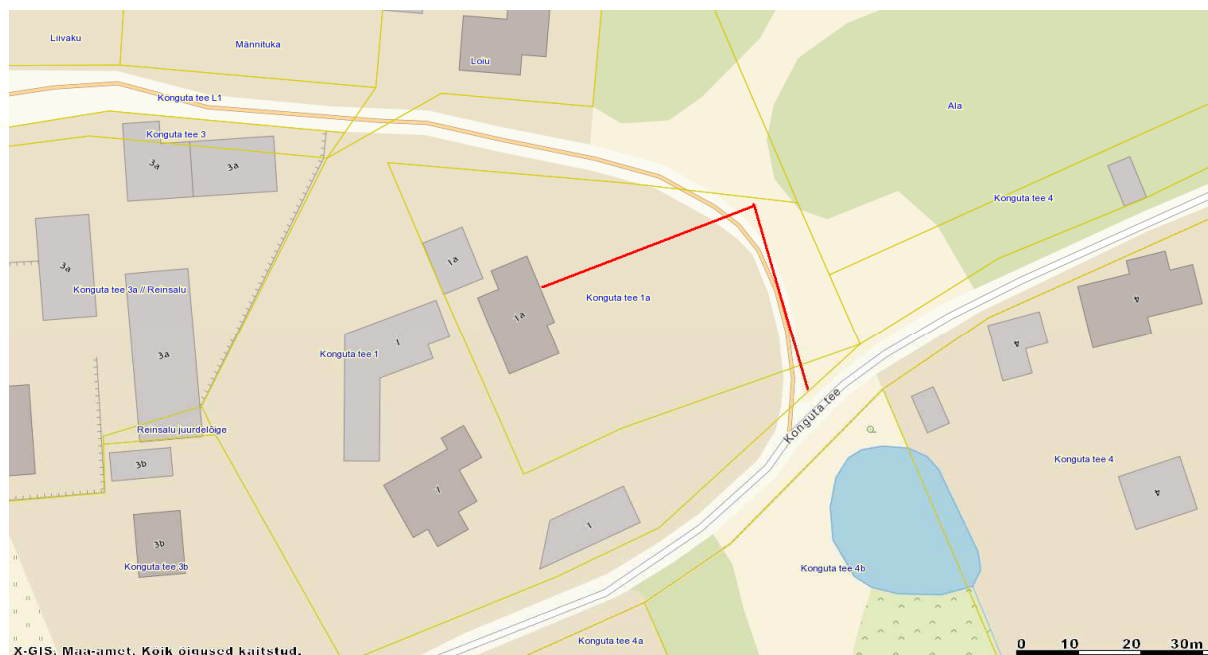

Töö sisu: Konguta tee 1a kanalisatsioonitorustiku teostusmõõdistus.

Töö tellija: OÜ Mihkel X

Mõõdistamise aeg: detsember 2018; koostamise detsember 2018.

Geodeet: A. Lahe; Vastutav isik: A. Lahe


Kasutatud instrumendid: Elektrontahhümeeter Trimble 5605 DR200+ Robotic; Gps-seade Trimble R4. Mõõdistusviis-tahhümeetiline. Koordinaatide süsteem: L-Est 97;

Kõrguste süsteem: EH2000. Mõõdistamisvõrgu baaspunktid määrati VRS Now baasjaamade süsteemi kasutades GNSS seadmega.

Joonise mõõtkava: 1:500. Rajati 67.7m De110PVC ning 1.5m De160PVC kanalisatsioonitorustikku. Paigaldati kolm kanalisatsioonikaevu De400/315plast.

Teostusjoonise koostamisel on abimaterjalina kasutatud AS Emajõe Veevärgist saadud olemasolevat teostusjoonist. Digitaalne plaan on joonestatud programmiga Bentley PowerCivil V8i.

Koostas: A. Lahe

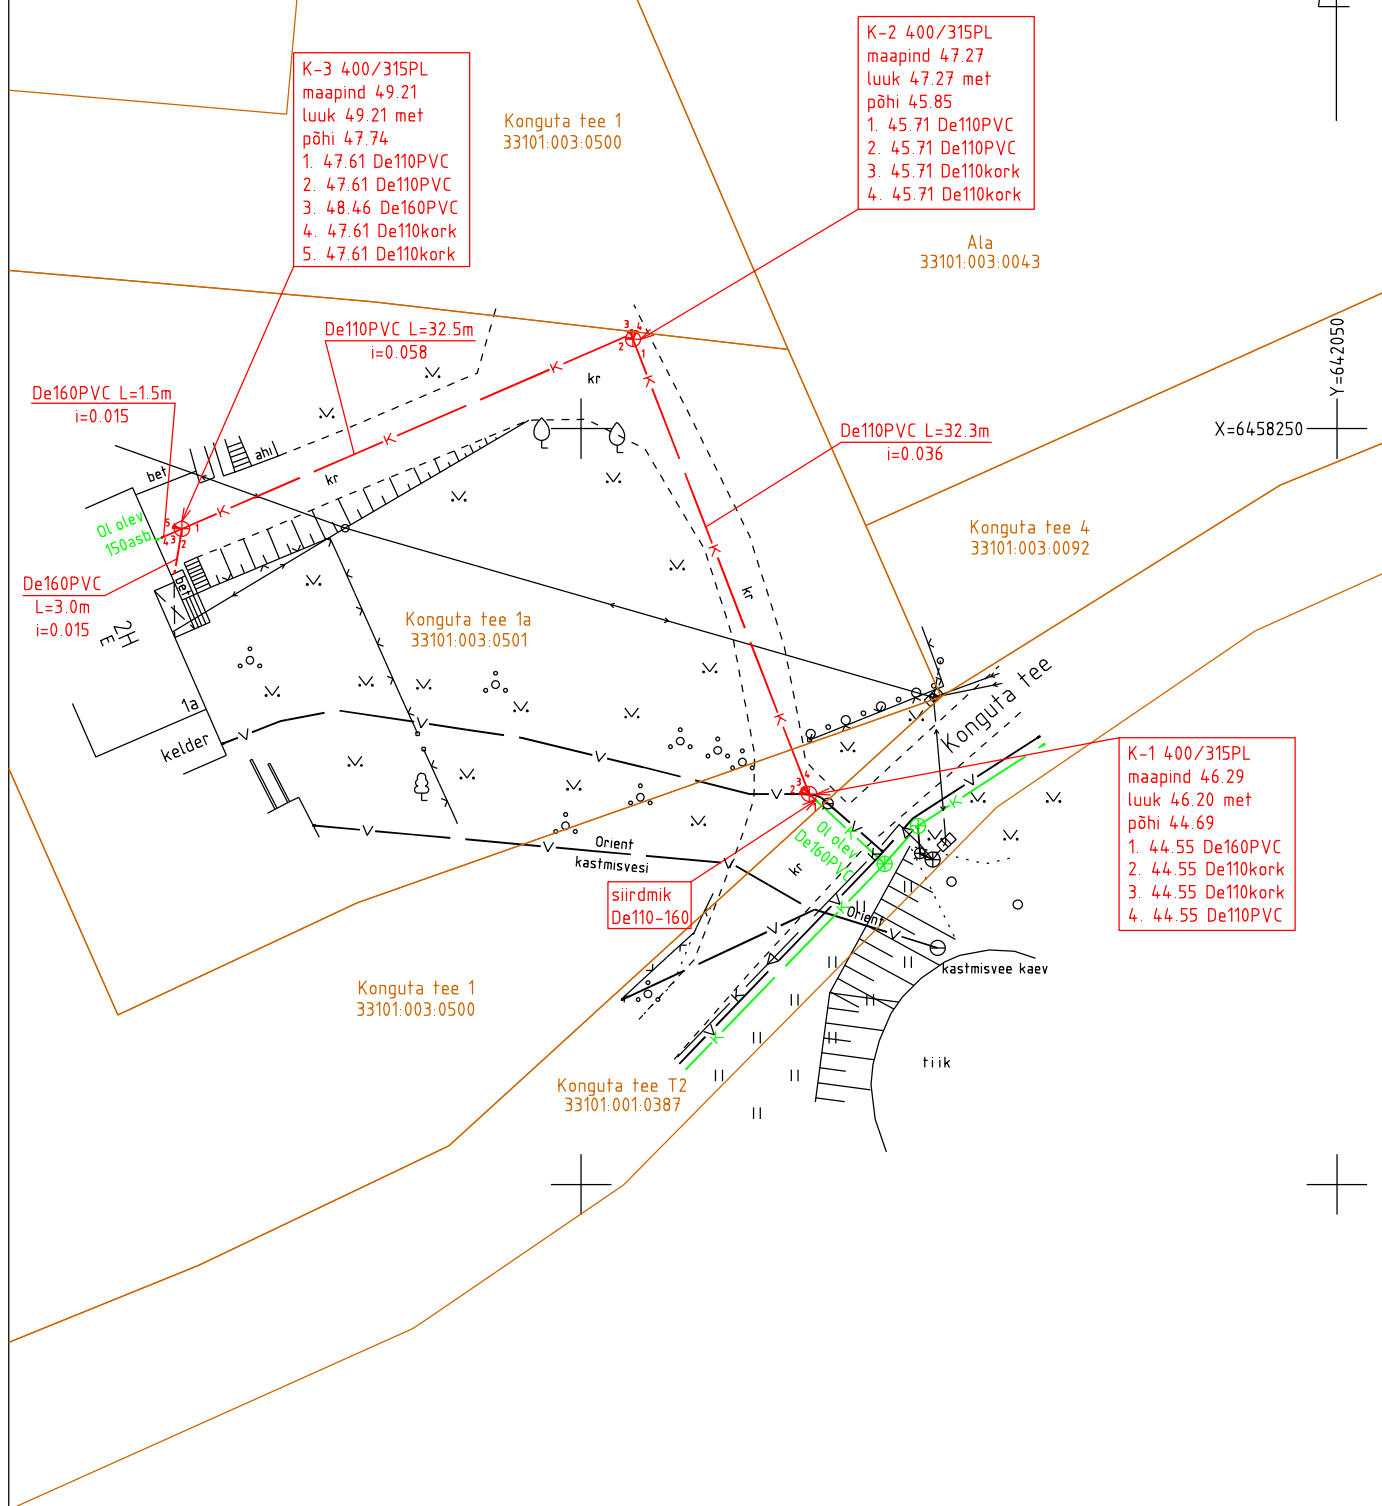

Koordinaadid L-Est 97 süsteemis
Kõrgused EH2000 süsteemis

 GeoMeister MTR nr. EEG000304 Lisents nr 784 MA Geomeister OÜ Saeoja tn 36a 50107 Tartu linn Tel: 529 4078 e-mail: ahtolahe@gmail.com	Töö nr: 18-G-927		Mööd: 1 : 500	Kuupäev: 11.12.2018
	Töö nimetus: Konguta tee 1a kanalisatsioonitorustiku teostusmöödistus			
	Geodeet: Ahto Lahe	Alk.	Joonise nimetus: Teostusjoonis	
Joonestaja: Ahto Lahe	Alk.	Asukoht: Tartumaa Elva vald Metsalaane küla	Joonis: 1	